


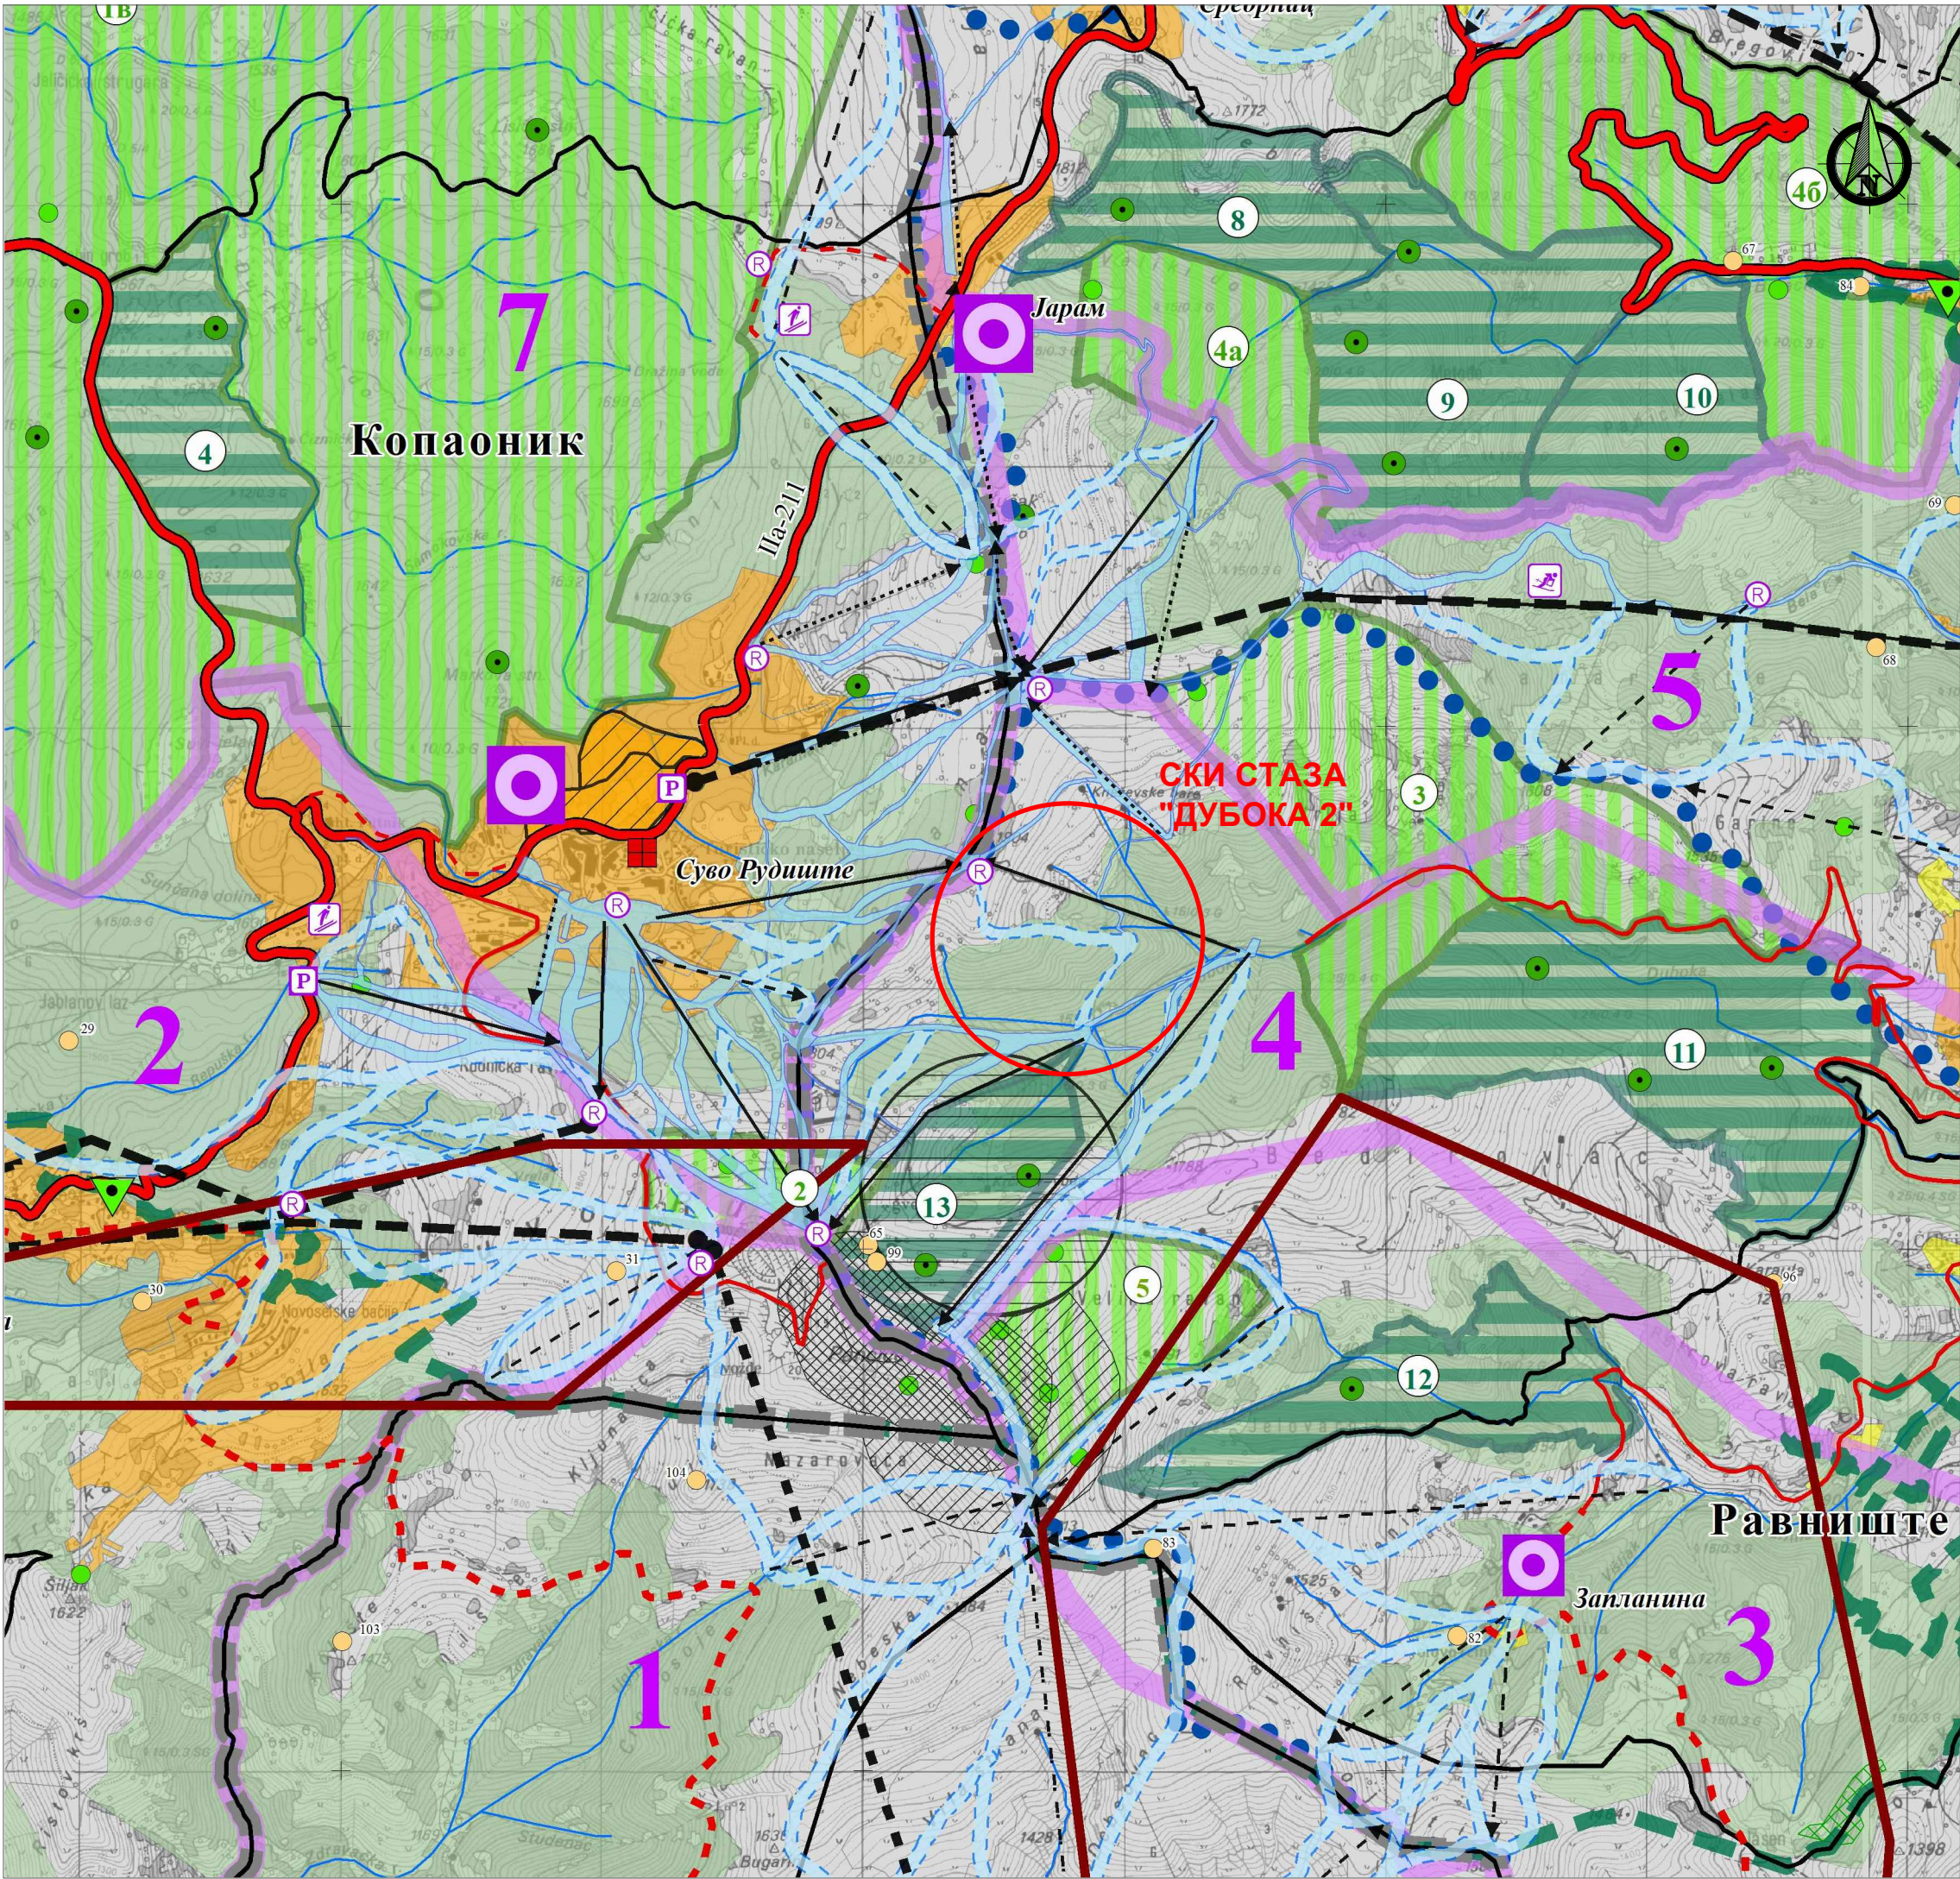

ЛЕГЕНДА

Зоне и локације у функцији скијалишта

Ски стазе и жичаре

- Планирана кабинска жичара
- Постојећа жичара
- Планирана жичара
- Постојећи ски-лифт
- Објекти за одмор скијаша на станицама жичара
- Постојеће скијашке стазе
- Планиране скијашке стазе

ANDZOR engineering doo
društvo za projektovanje,
urbanizam i ekologiju
Ive Andrića 13, Novi Sad

ДИРЕКТОР: Зоран Вукадиновић, маг.инж.саоб.

ОДГОВОРНИ УРБАНИСТА: Тања Клишманић, дипл.инж.арх.

САРАДНИЦИ: Катарина Вукановић, дипл.инж.арх. Душан Шљиванчанин, дипл. прос. пл.	БРОЈ ЕЛАБОРАТА: УП-801/19
---	---------------------------------

НАЗИВ ПРОЈЕКТА:
**УРБАНИСТИЧКИ ПРОЈЕКАТ ЗА
ИЗГРАДЊУ СКИ СТАЗЕ ДУБОКА 2 НА
ДЕЛОВИМА КАТ. ПАРЦ. 1319 / 1 И
1333 / 1 КО БРЗЕЋЕ, НА КОПАОНИКУ,
ОПШТИНА БРУС**

НАЗИВ ГРАФИЧКОГ ПРИЛОГА:
**ИЗВОД ИЗ ПРОСТОРНОГ ПЛАНА ПОДРУЧЈА
ПОСЕБНЕ НАМЕНЕ НП КОПАОНИК - ПОСЕБНА
НАМЕНА ПРОСТОРА -реферална карта бр.1**

Датум: ЈУН 2019.	Размера:	Број цртежа: 1.1
---------------------	----------	----------------------------