НОРМАЛНИ ПОПРЕЧНИ ПРОФИЛ R=1:100

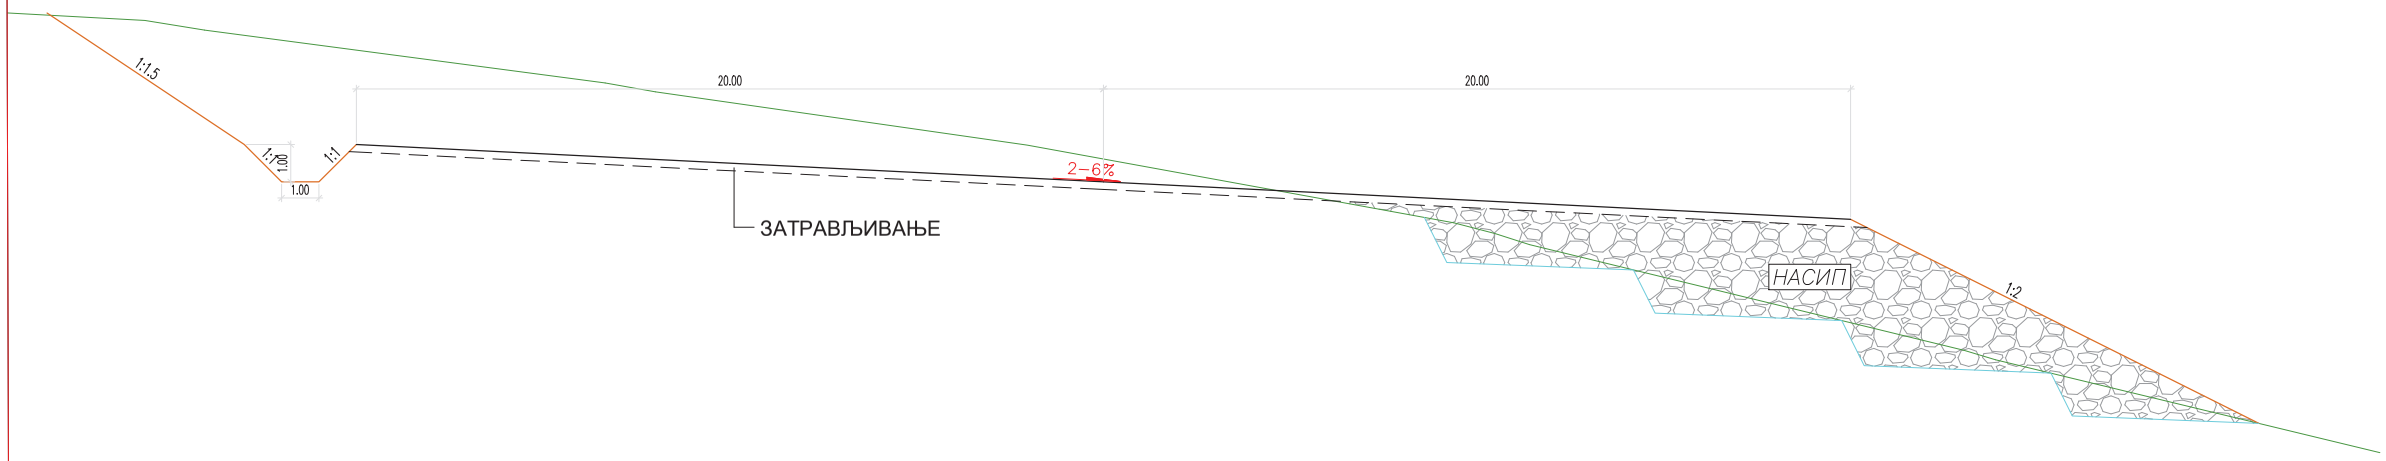

"ЕЛКОМС" Д.О.О. ПРЕДУЗЕЋЕ ЗА ПРОЈЕКТОВАЊЕ, ИНЖЕЊЕРИНГ И КОНСАЛТИНГ ул. Јужни булевар, бр. 144/30а, 11118 Београд		ИНВЕСТИТОР ЈП СКИЈАЛИШТА СРБИЈЕ	
ОДГОВОРНИ ПРОЈЕКТАНТ Миодраг Радека, дипл.грађ.инж.		ОБЈЕКАТ И МЕСТО ГРАДЊЕ СКИ СТАЗА 1 НА ЛОКАЦИЈИ ДУБОКА 2	
ПРОЈЕКТАНТ			
ТЕХНИЧКА КОНТРОЛА		ЦРТЕЖ НОРМАЛНИ ПОПРЕЧНИ ПРОФИЛ	РАЗМЕРА 1:100
ДЕО ПРОЈЕКТА 1 - ГРАЂЕВИНСКИ ПРОЈЕКАТ ТРАСЕ СКИ СТАЗЕ		ФАЗА ИДП	ДАТУМ Август 2019 / БРОЈ ЦРТЕЖА 3