


ЗАТРАВЉЕНА ПОВРШИНА
ПОСТОЈЕЋЕ ЗЕМЉИШТЕ

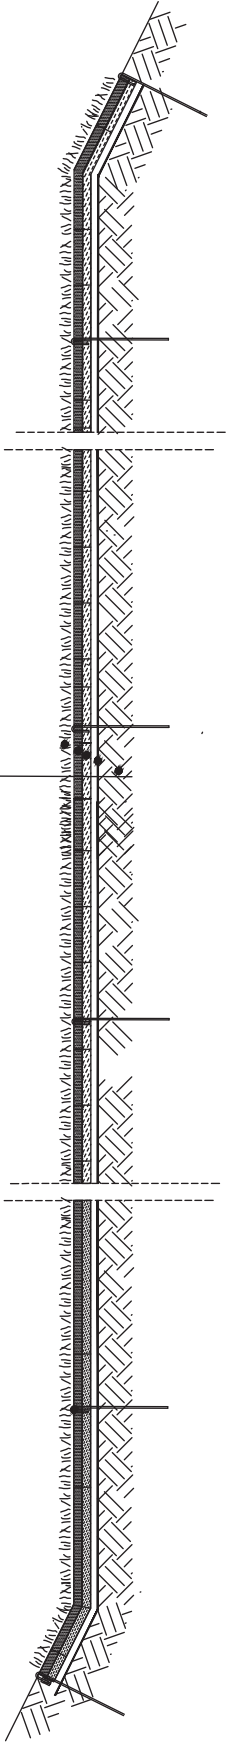

Ванек

 "ЕЈКОМС" ДООО ПРЕДУЗЕЋЕ ЗА ПРОЈЕКТОВАЊЕ, ИНЖЕЊЕРИНГ И КОНСАЛТИНГ уи. Јужни булевар, бр. 144/303а, 11118 Београд		INVESTITOR ЈР СКИЈАЛИШТА СРБИЈЕ	
ODGOVORNI PROJEKTANT: Đorđe Živanović, dipl.inž.šum. 357 5747 03		OBJEKT I MESTO GRADNJE SKI STAZA I NA LOKACIJI DUBOKA 2 KOPAONIK	
ТЕХНИЧКА КОНТРОЛА		CRTEŽ Detalj zatravljivanja planuma staze	
DEO PROJEKTA		FAZA	
9 - Projekta parternog uređenja i protiverozione zaštite		IDP	DATUM Avgust 2019
		RAZMERA 1:100	
		BROJ CRTEŽA 3	