


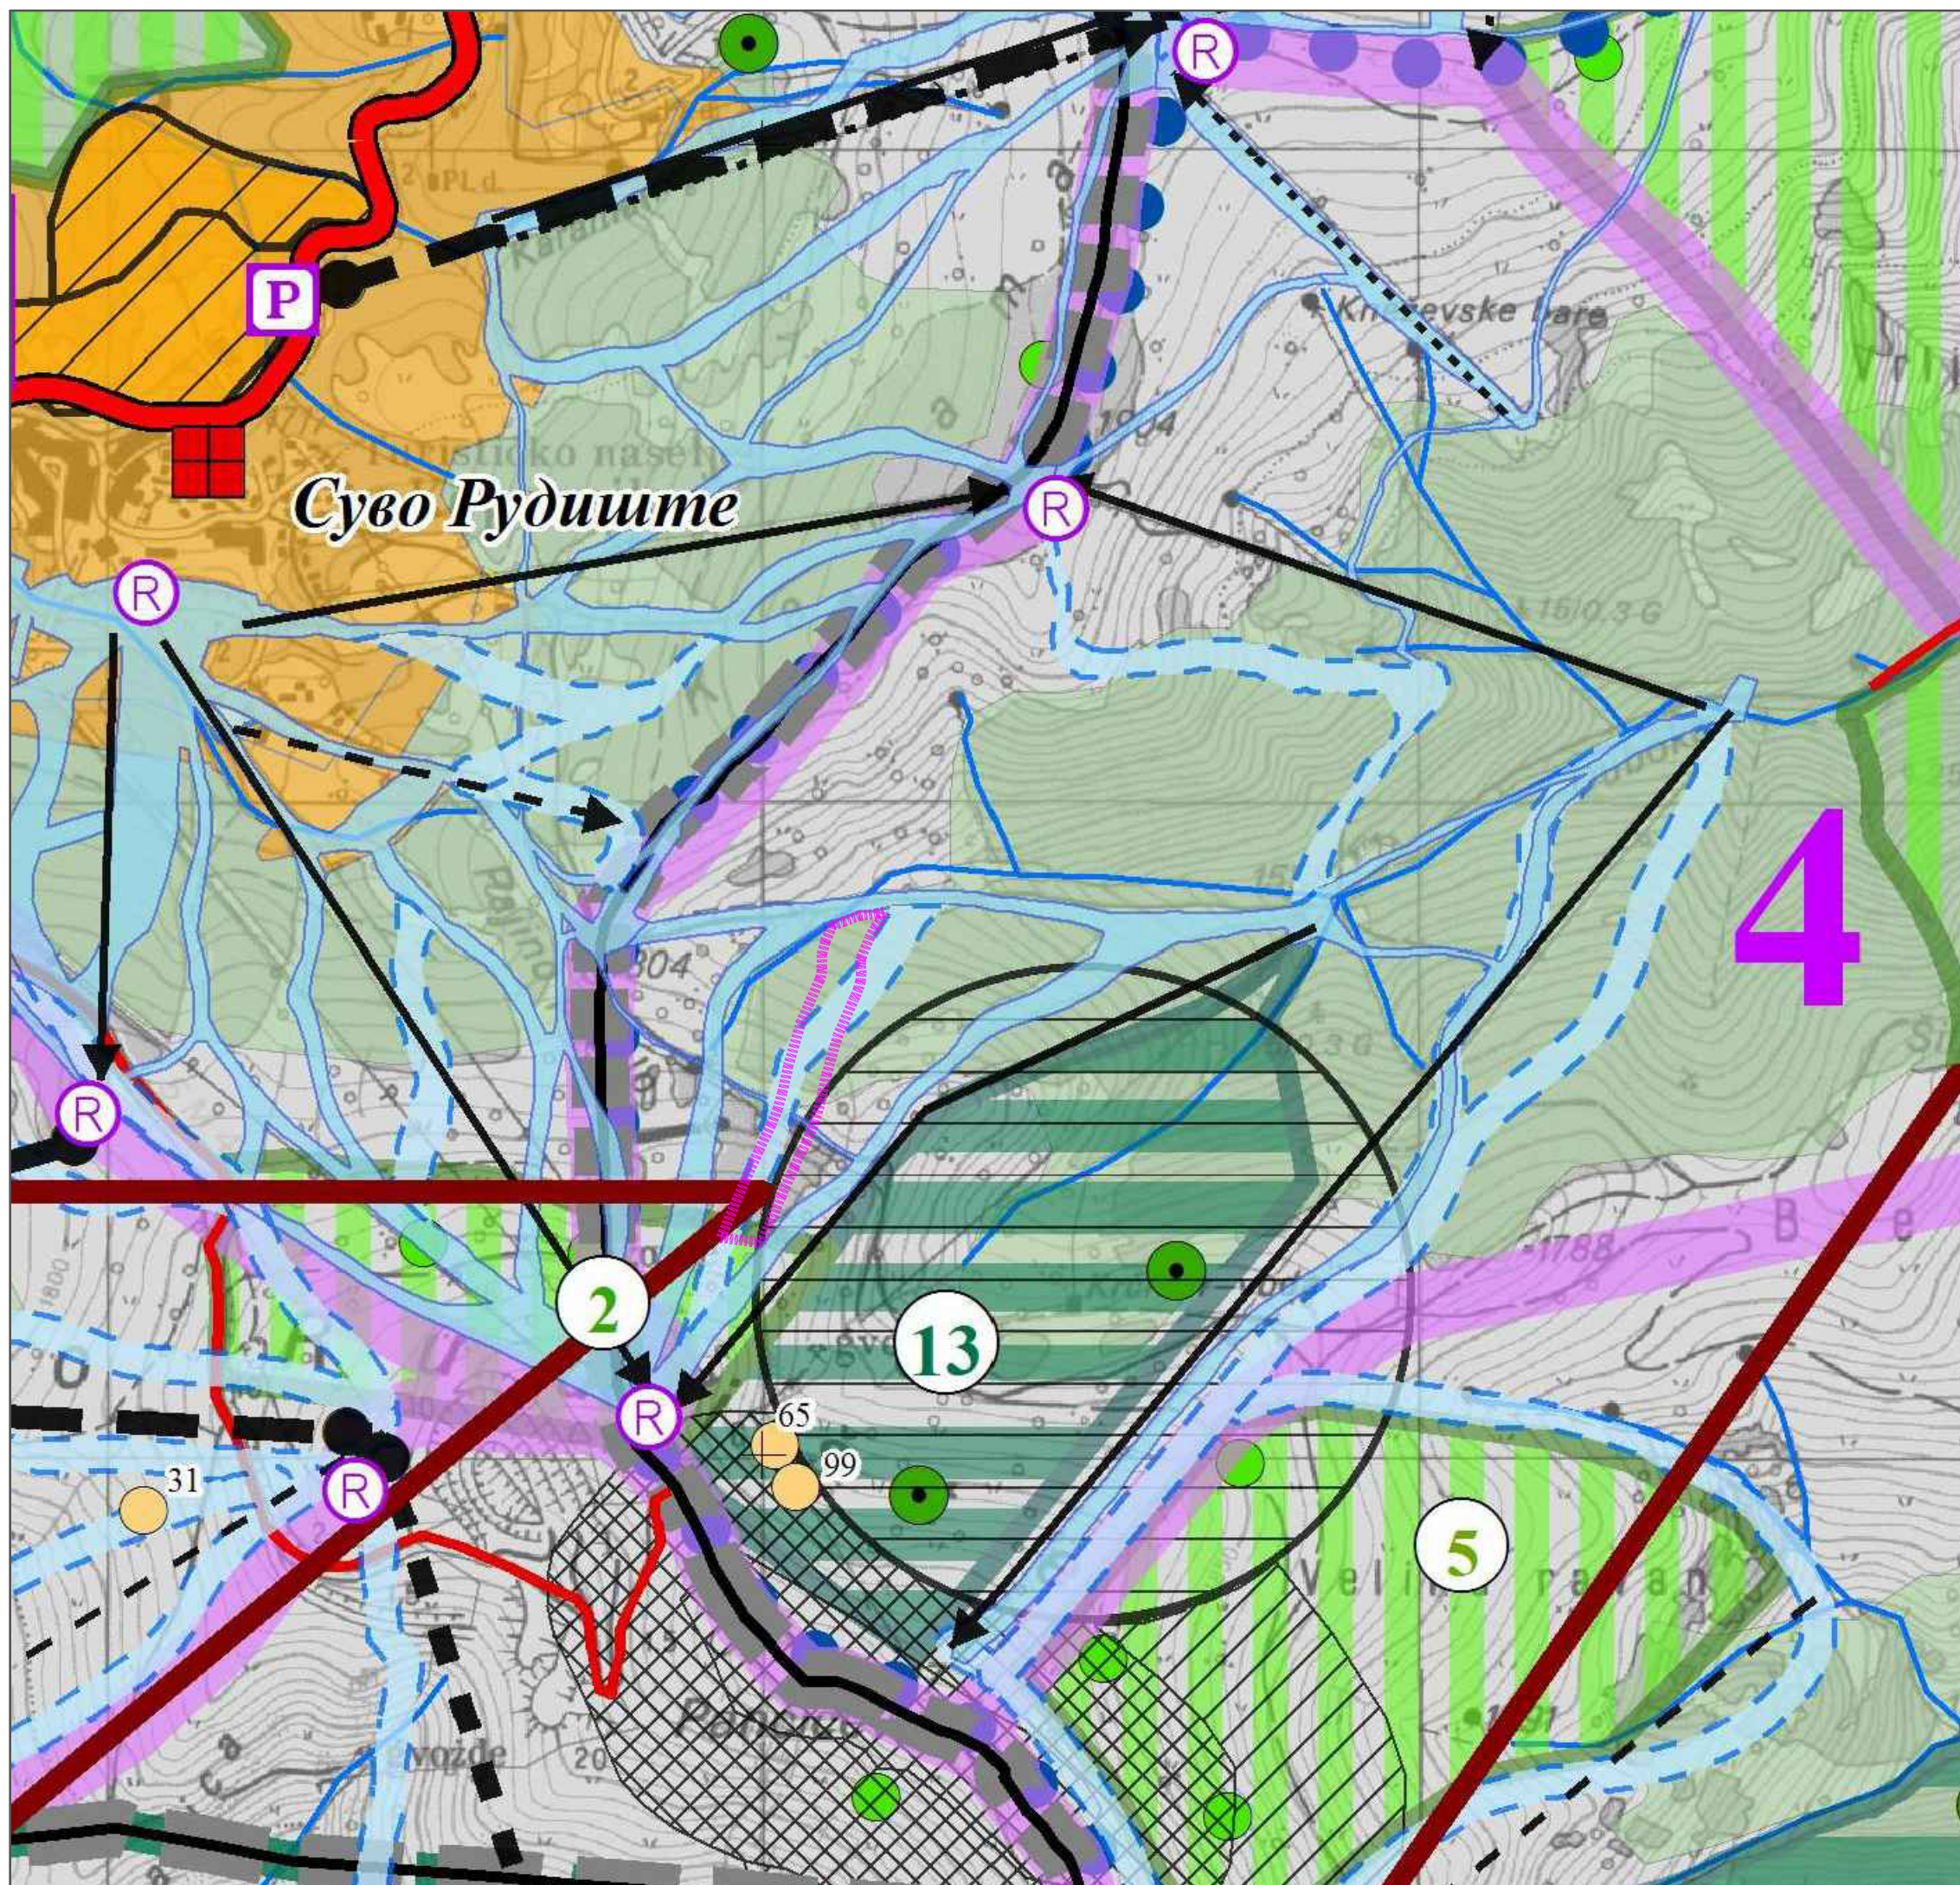

ЛЕГЕНДА

ГРАНИЦА УРБАНИСТИЧКОГ ПРОЈЕКТА

Шуме и шумско земљиште

Пољопривредно земљиште

Зоне и локације у функцији скијалишта

Ски стазе и жичаре

Планирана кабинска жичара

Постојећа жичара

Планирана жичара

Постојећи ски-лифт

Објекти за одмор скијаша на станицама жичара

Постојеће скијашке стазе

Планиране скијашке стазе


Режими заштите природе

Режим I степена заштите

1. Барска река, 2. Козје стене, 3. Јанкове баре, 4. Самоковска река, 5. Вучак, 6. Мркоње, 7. Гобела, 8. Бела стена, 9. Метоље, 10. Јелак, 11. Дубока, 12. Јеловарник, 13. Суво Рудиште.

Режим II степена заштите

1а, 1б - Предео на целина слива Барске и Самоковске реке, Речице и Гобелске реке; 2 - Локалитет на Панчићевом врху; 3 - Локалитет Дубока; 4а и 4б - Локалитет Јарам - Брзешка река; 5 - Локалитет Панчићев врх.

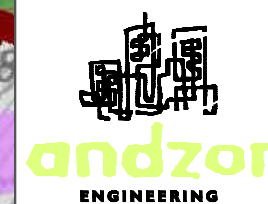

ANDZOR engineering doo
društvo za projektovanje,
urbanizam i ekologiju
Ive Andrića 13, Novi Sad

ДИРЕКТОР: Зоран Вукадиновић, маг.инж.саоб.

ОДГОВОРНИ УРБАНИСТА:
Ана Виријевић дипл.инж.арх.

САРАДНИЦИ:
Катарина Вукановић, дипл.инж.арх.
Душан Шљиванчанин, дипл. прос. пл.

БРОЈ
ЕЛАБОРАТА:
УП-804/19

НАЗИВ ПРОЈЕКТА:

УРБАНИСТИЧКИ ПРОЈЕКАТ ЗА ИЗГРАДЊУ
СКИ СТАЗЕ НА ЛОКАЦИЈИ "ПАНЧИЋ - ДУБОКА"
У СКИ ЦЕНТРУ КОПАОНИК
НА ДЕЛОВИМА КАТ. ПАРЦ. 1319/15, 1328/3, 1877/4
И 1897 КО БРЗЕЋЕ, ОПШТИНА БРУС

НАЗИВ ГРАФИЧКОГ ПРИЛОГА:

ИЗВОД ИЗ ПРОСТОРНОГ ПЛАНА ПОДРУЧЈА
ПОСЕБНЕ НАМЕНЕ НП КОПАОНИК - ПОСЕБНА
НАМЕНА ПРОСТОРА -реферална карта бр.1

Датум:
ЈУЛ 2019.

Размера:
1:10000

Број
цртежа: **1.1**