


НОРМАЛНИ ПОПРЕЧНИ ПРОФИЛ R=1:100

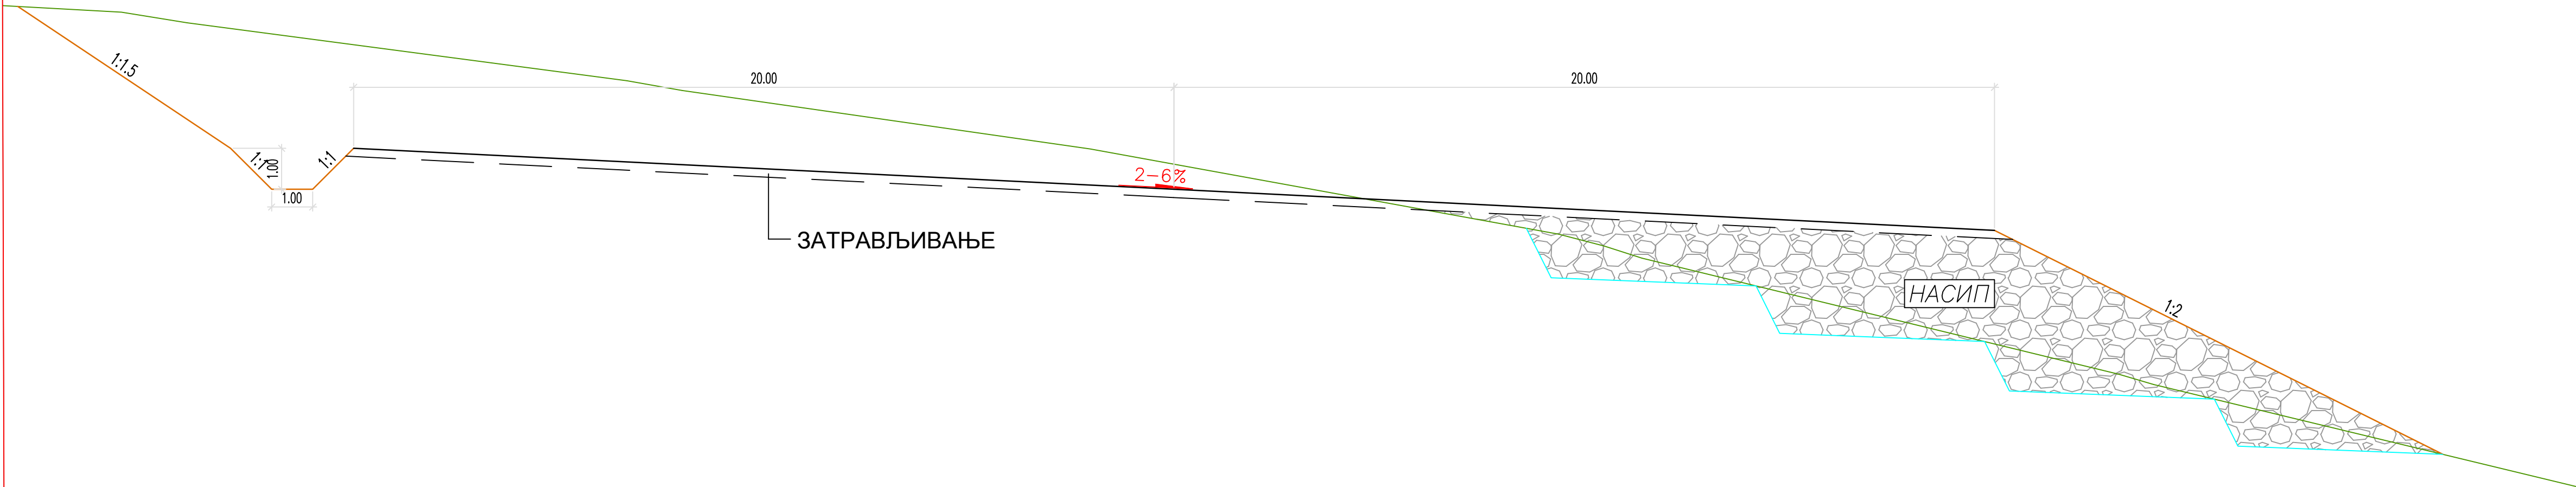

|   |  |                                                                                       |                                                       |                      |
|---|--|---------------------------------------------------------------------------------------|-------------------------------------------------------|----------------------|
| <div><div><div></div><div>ЕЛКОМС</div></div><div>"ЕЛКОМС" Д.О.О.<br/>ПРЕДУЗЕЋЕ ЗА ПРОЈЕКТОВАЊЕ,<br/>ИНЖЕЊЕРИНГ И КОНСАЛТИНГ<br/>ул. Јужни булевар, бр. 144/303а,<br/>11118 Београд</div></div> |  | ИНВЕСТИТОР<br><br>ЛП СКИЈАЛИШТА СРБИЈЕ                                                |                                                       |                      |
| ОДГОВОРНИ ПРОЈЕКТАНТ<br><br>Миодраг Радека, дипл.грађ.инж.<br>ПРОЈЕКТАНТ   |  |  | ОБЈЕКАТ И МЕСТО ГРАДЊЕ<br><br>СКИ СТАЗА ПАНЧИЋ-ДУБОКА |                      |
|   |  |                                                                                       |                                                       |                      |
| ТЕХНИЧКА КОНТРОЛА   |  |                                                                                       | ЦРТЕЖ<br>НОРМАЛНИ ПОПРЕЧНИ ПРОФИЛ                     | РАЗМЕРА<br><br>1:100 |
| ДЕО ПРОЈЕКТА<br>1 - ГРАЂЕВИНСКИ ПРОЈЕКАТ<br>ТРАСЕ СКИ СТАЗЕ   |  | ФАЗА<br><br>ИДП                                                                       | ДАТУМ<br>Август<br>2019                               | БРОЈ ЦРТЕЖА<br><br>3 |