


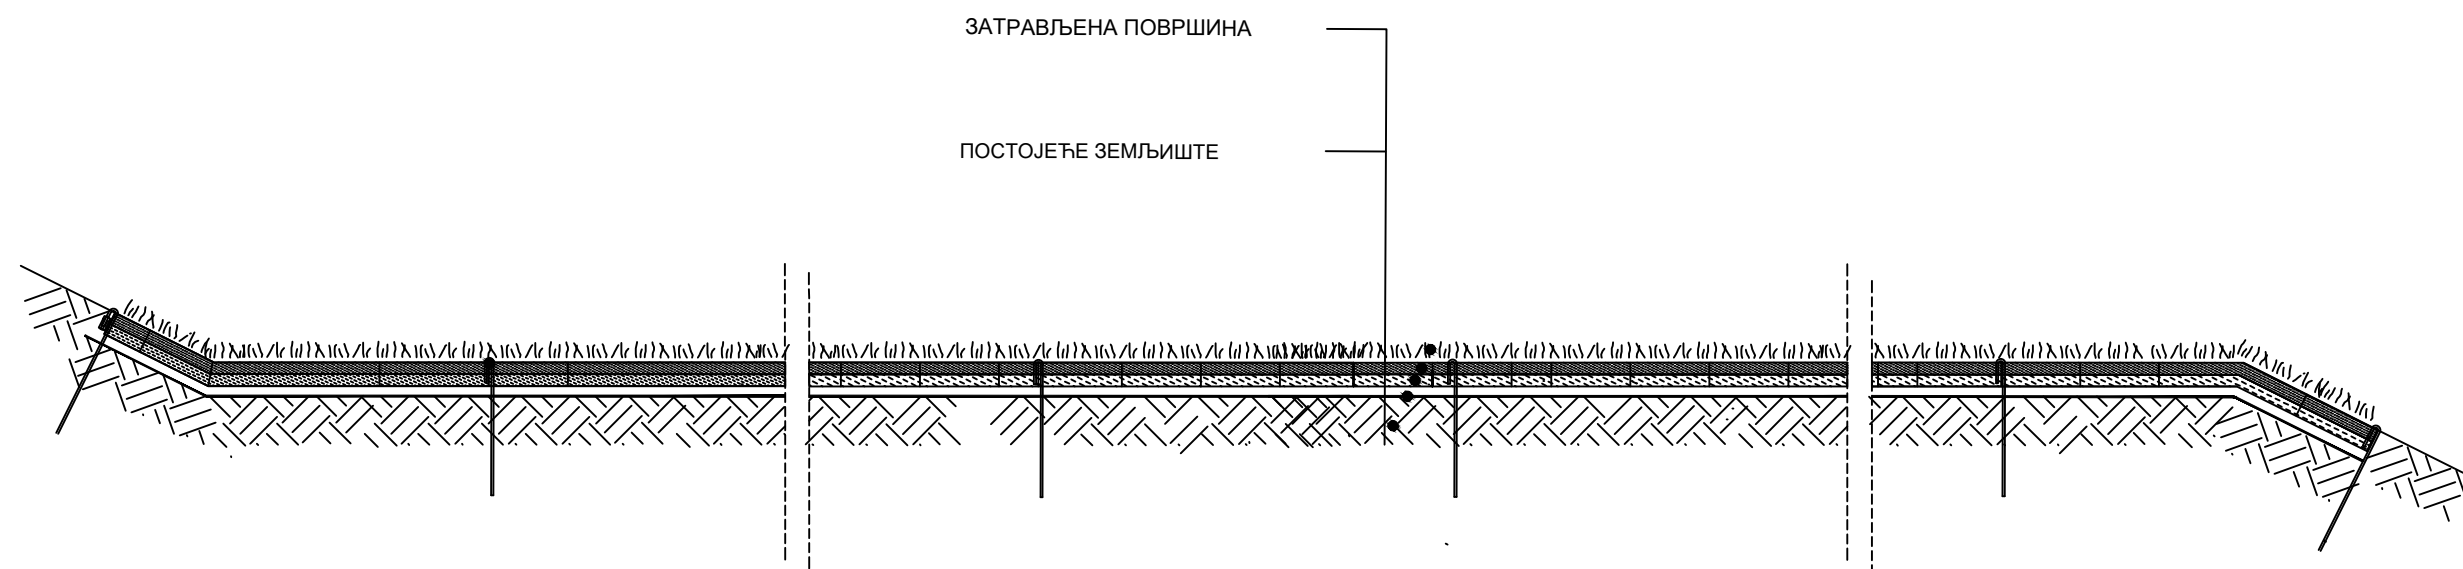

Ustavnik

 "ЕЛКОМС" Д.О.О. ПРЕДУЗЕЋЕ ЗА ПРОЈЕКТОВАЊЕ, ИНЖЕЊЕРИНГ И КОНСАЛТИНГ ул. Јужни булевар, бр. 144/303а, 11118 Београд		INVESTITOR JP SKIJALIŠTA SRBIJE			
ODGOVORNI PROJEKTANT: Đorđe Živanović, dipl.inž.šum. 357 5747 03		OBJEKAT I MESTO GRADNJE SKI STAZA PANČIĆ- DUBOKA KOPAONIK			
ТЕХНИЧКА КОНТРОЛА		CRTEŽ Detalj zatravljivanja planuma staze		RAZMERA 1:100	
DEO PROJEKTA 9 - Projekta parternog uređenja i protiverozione zaštite		FAZA IDP		DATUM Avgust 2019	BROJ CRTEŽA 3