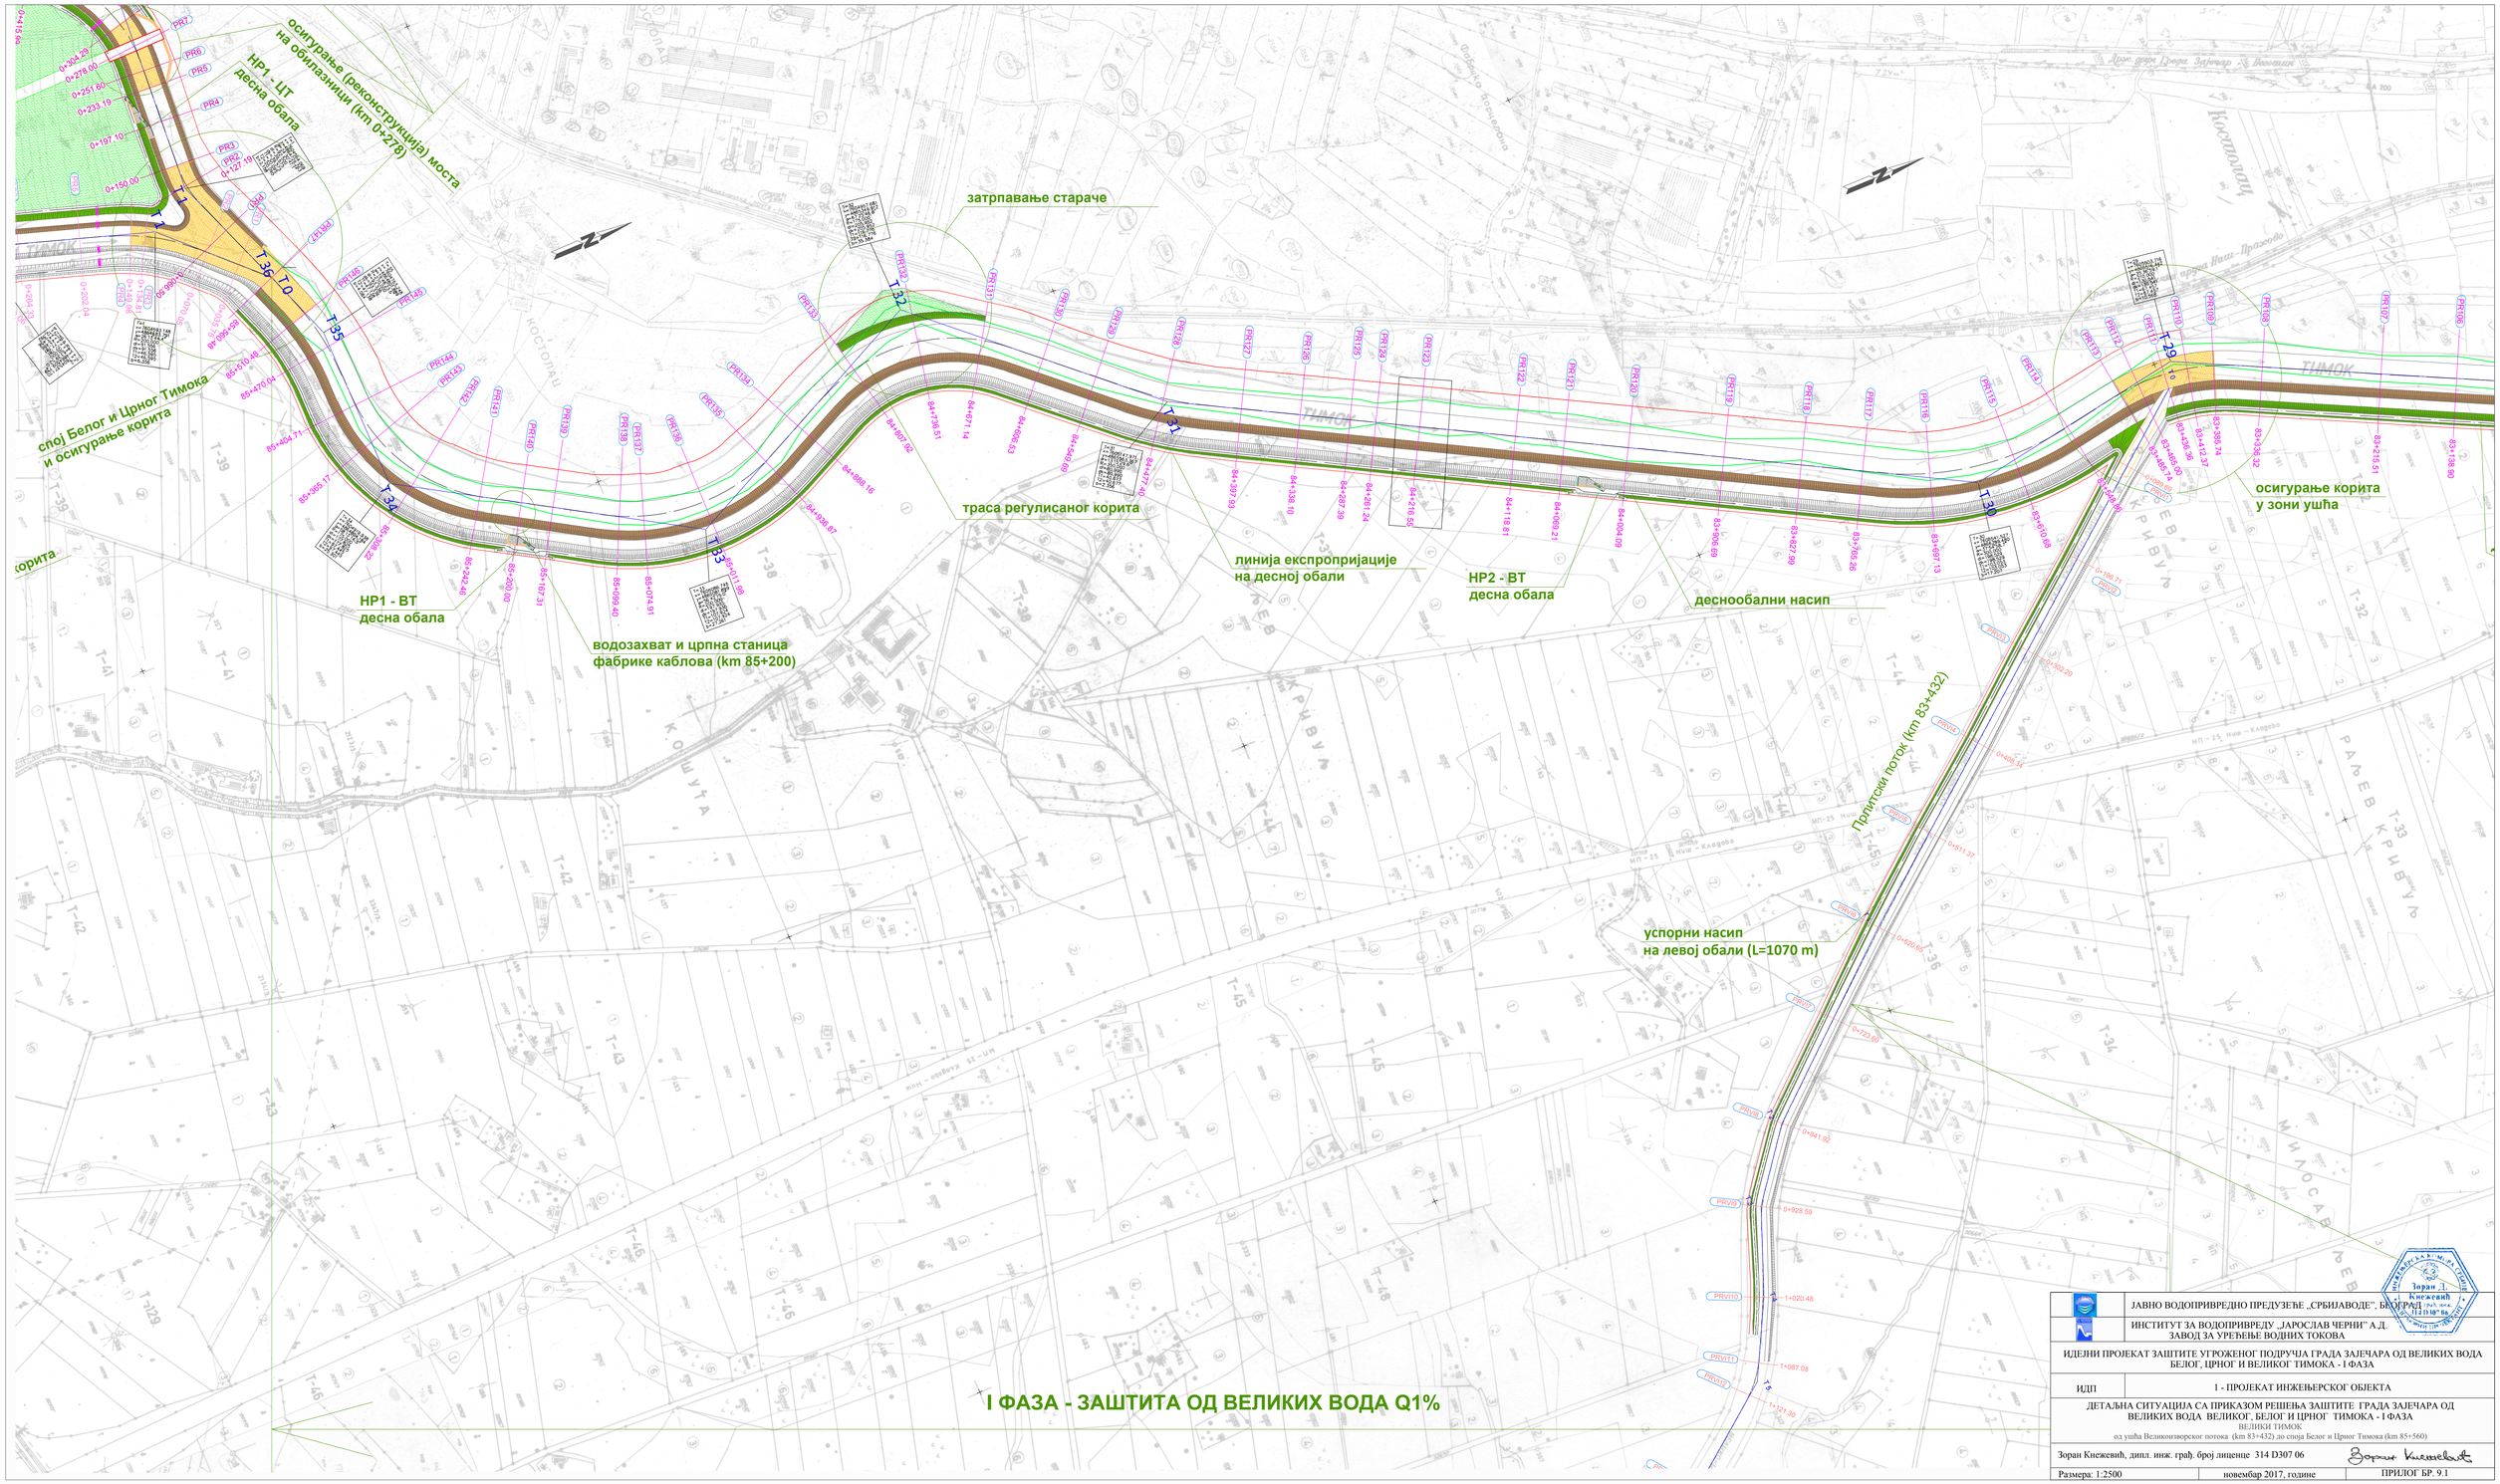
осигурање (реконструкција) моста на обилазници (km 0+278)
HP1 - ЦТ
десна обала
затрпавање стараче
спој Белог и Црног Тимока и осигурање корита
корита
HP1 - BT
десна обала
водозахват и црпна станица фабрике каблова (km 85+200)
траса регулисаног корита
линија експропријације на десној обали
HP2 - BT
десна обала
деснообални насип
осигурање корита у зони ушћа
Прлитски поток (km 83+432)
успорни насип на левој обали (L=1070 m)
I ФАЗА - ЗАШТИТА ОД ВЕЛИКИХ ВОДА Q1%
ЈАВНО ВОДОПРИВРЕДНО ПРЕДУЗЕЋЕ „СРБИЈАВОДЕ", БЕОГРАД
ИНСТИТУТ ЗА ВОДОПРИВРЕДУ „ЈАРОСЛАВ ЧЕРНИ" А.Д.
ЗАВОД ЗА УРЕЂЕЊЕ ВОДНИХ ТОКОВА
ИДЕЈНИ ПРОЈЕКАТ ЗАШТИТЕ УГРОЖЕНОГ ПОДРУЧЈА ГРАДА ЗАЈЕЧАРА ОД ВЕЛИКИХ ВОДА БЕЛОГ, ЦРНОГ И ВЕЛИКОГ ТИМОКА - I ФАЗА
ИДП
I - ПРОЈЕКАТ ИНЖЕЊЕРСКОГ ОБЈЕКТА
ДЕТАЉНА СИТУАЦИЈА СА ПРИКАЗОМ РЕШЕЊА ЗАШТИТЕ ГРАДА ЗАЈЕЧАРА ОД ВЕЛИКИХ ВОДА ВЕЛИКОГ, БЕЛОГ И ЦРНОГ ТИМОКА - I ФАЗА
ВЕЛИКИ ТИМОК
од ушћа Великоизворског потока (km 83+432) до споја Белог и Црног Тимока (km 85+560)
Зоран Кнежевић, дипл. инж. грађ. број лиценце 314 D307 06
Размера: 1:2500
новембар 2017. године
ПРИЛОГ БР. 9.1