

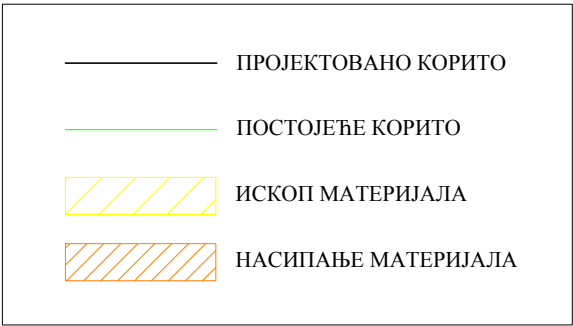
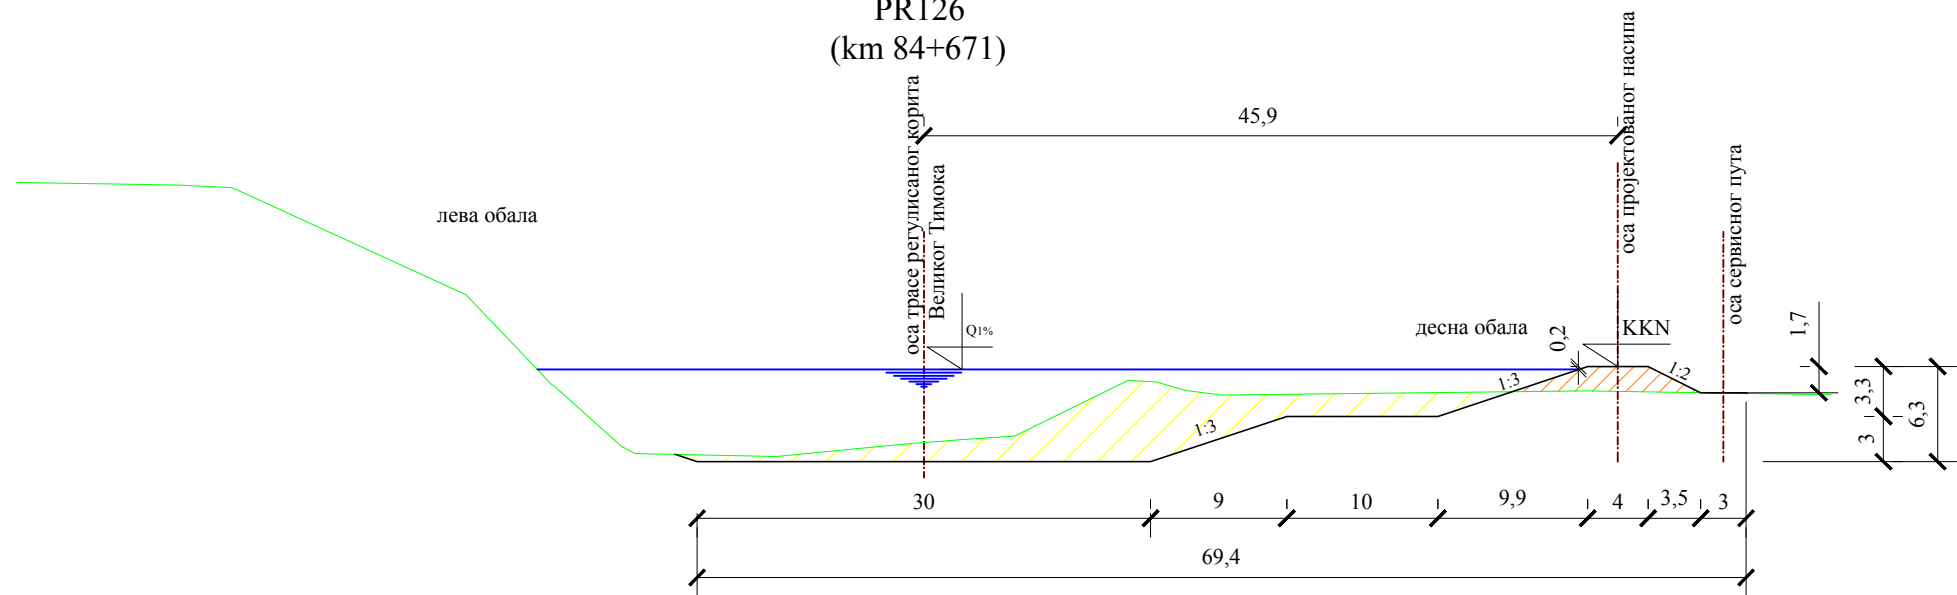


ВЕЛИКИ ТИМОК
PR126
(km 84+671)

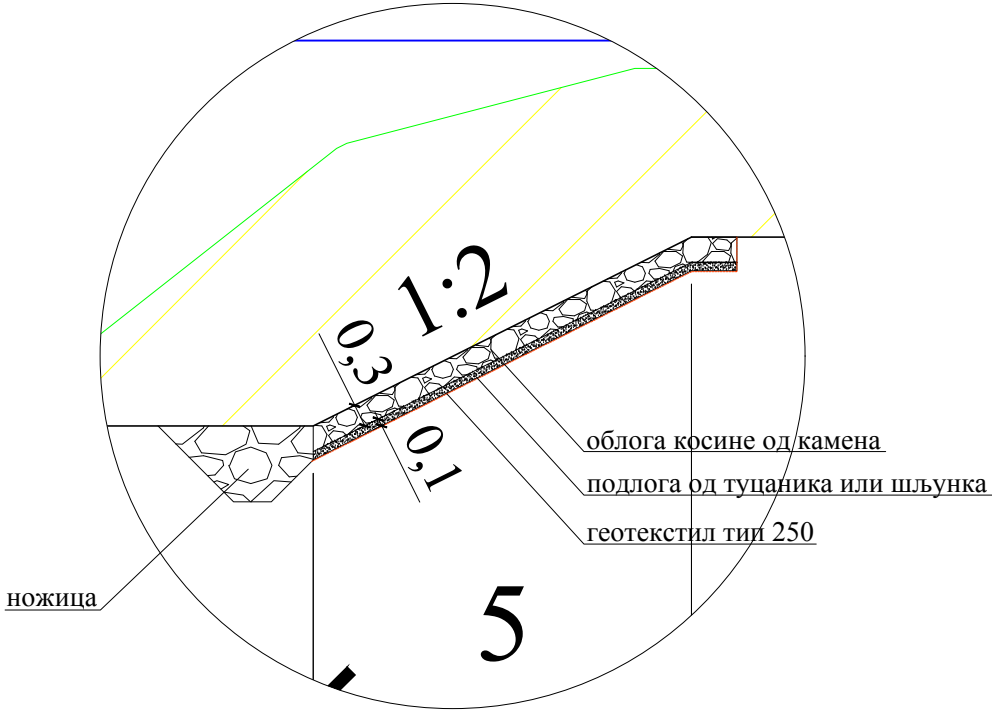


A: обалоутврда (R = 1:100)

БЕЛИ ТИМОК
PR 6
(km 0+323)

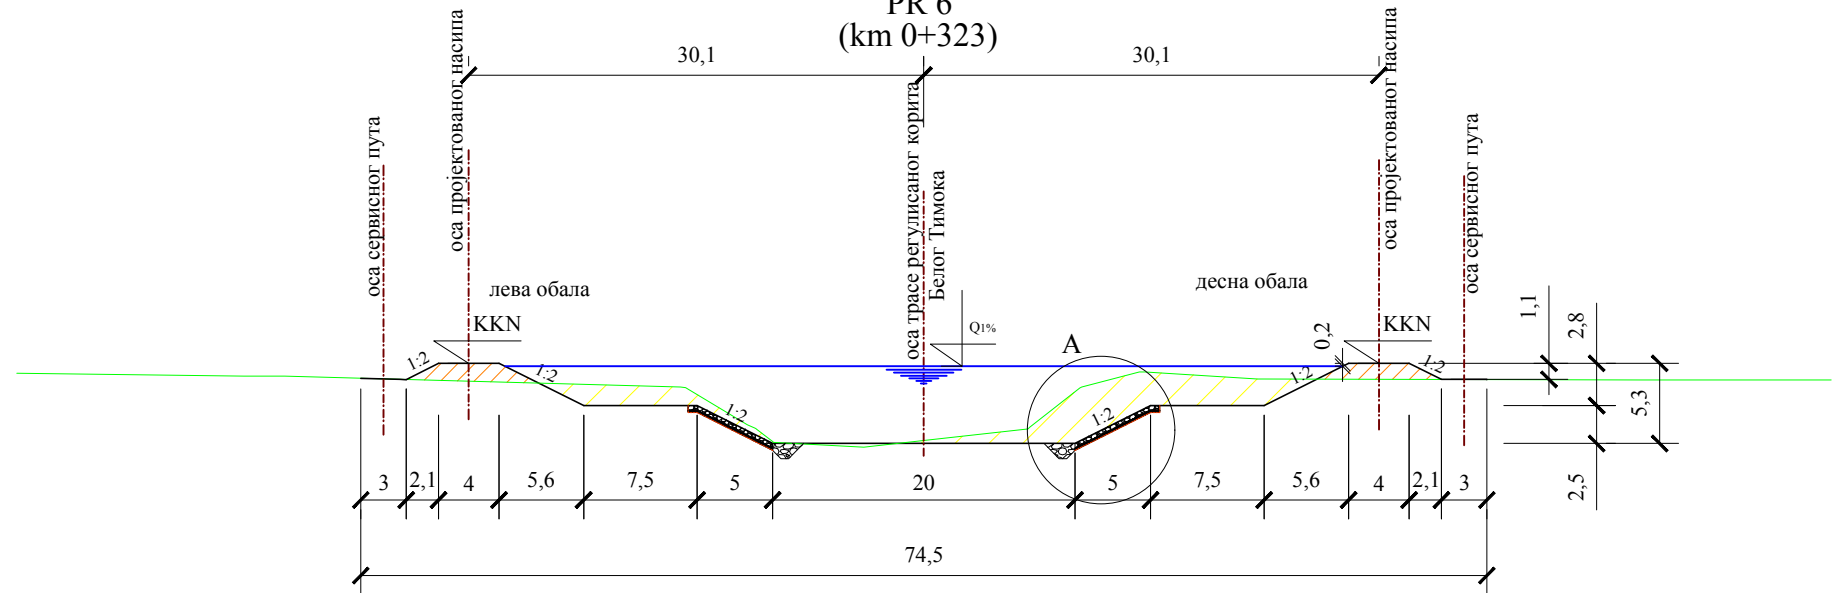

ЦРНИ ТИМОК
PR 5
(km 0+416)

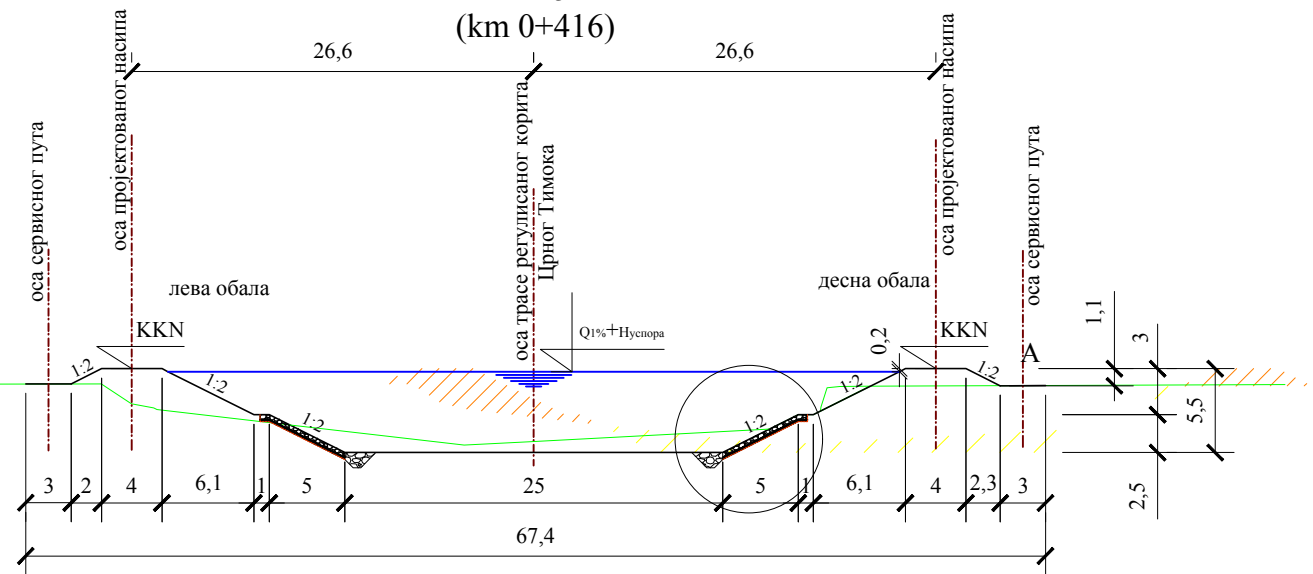

	ЈАВНО ВОДОПРИВРЕДНО ПРЕДУЗЕЋЕ „СРБИЈАВОДЕ” , БЕОГРАД
	ИНСТИТУТ ЗА ВОДОПРИВРЕДУ „ЈАРОСЛАВ ЧЕРНИ” А.Д. ЗАВОД ЗА УРЕЂЕЊЕ ВОДНИХ ТОКОВА
ИДЕЈНИ ПРОЈЕКАТ ЗАШТИТЕ УГРОЖЕНОГ ПОДРУЧЈА ГРАДА ЗАЈЕЧАРА ОД ВЕЛИКИХ ВОДА БЕЛОГ, ЦРНОГ И ВЕЛИКОГ ТИМОКА - I ФАЗА	
ИДП	ИДЕЈНИ ПРОЈЕКАТ ЗАШТИТЕ УГРОЖЕНОГ ПОДРУЧЈА ГРАДА ЗАЈЕЧАРА ОД ВЕЛИКИХ ВОДА БЕЛОГ, ЦРНОГ И ВЕЛИКОГ ТИМОКА
ТИПСКИ ПОПРЕЧНИ ПРОФИЛИ ВЕЛИКОГ, БЕЛОГ И ЦРНОГ ТОМОКА	
Зоран Кнежевић, дипл. инж. грађ. број лиценце 314 D307 06	
Размера: 1:500	новембар 2017. године
ПРИЛОГ БР. 10	