




РЕПУБЛИКА СРБИЈА
РЕПУБЛИЧКИ ГЕОДЕТСКИ ЗАВОД
Служба за катастар непокретности ЈАГОДИНА
Број: 952-04-023-19908/2019

КОПИЈА КАТАСТАРСКОГ ПЛАНА

КО КОЧИНО СЕЛО

Размера штампе 1: 2500

Катастарска парцела број 2413/75

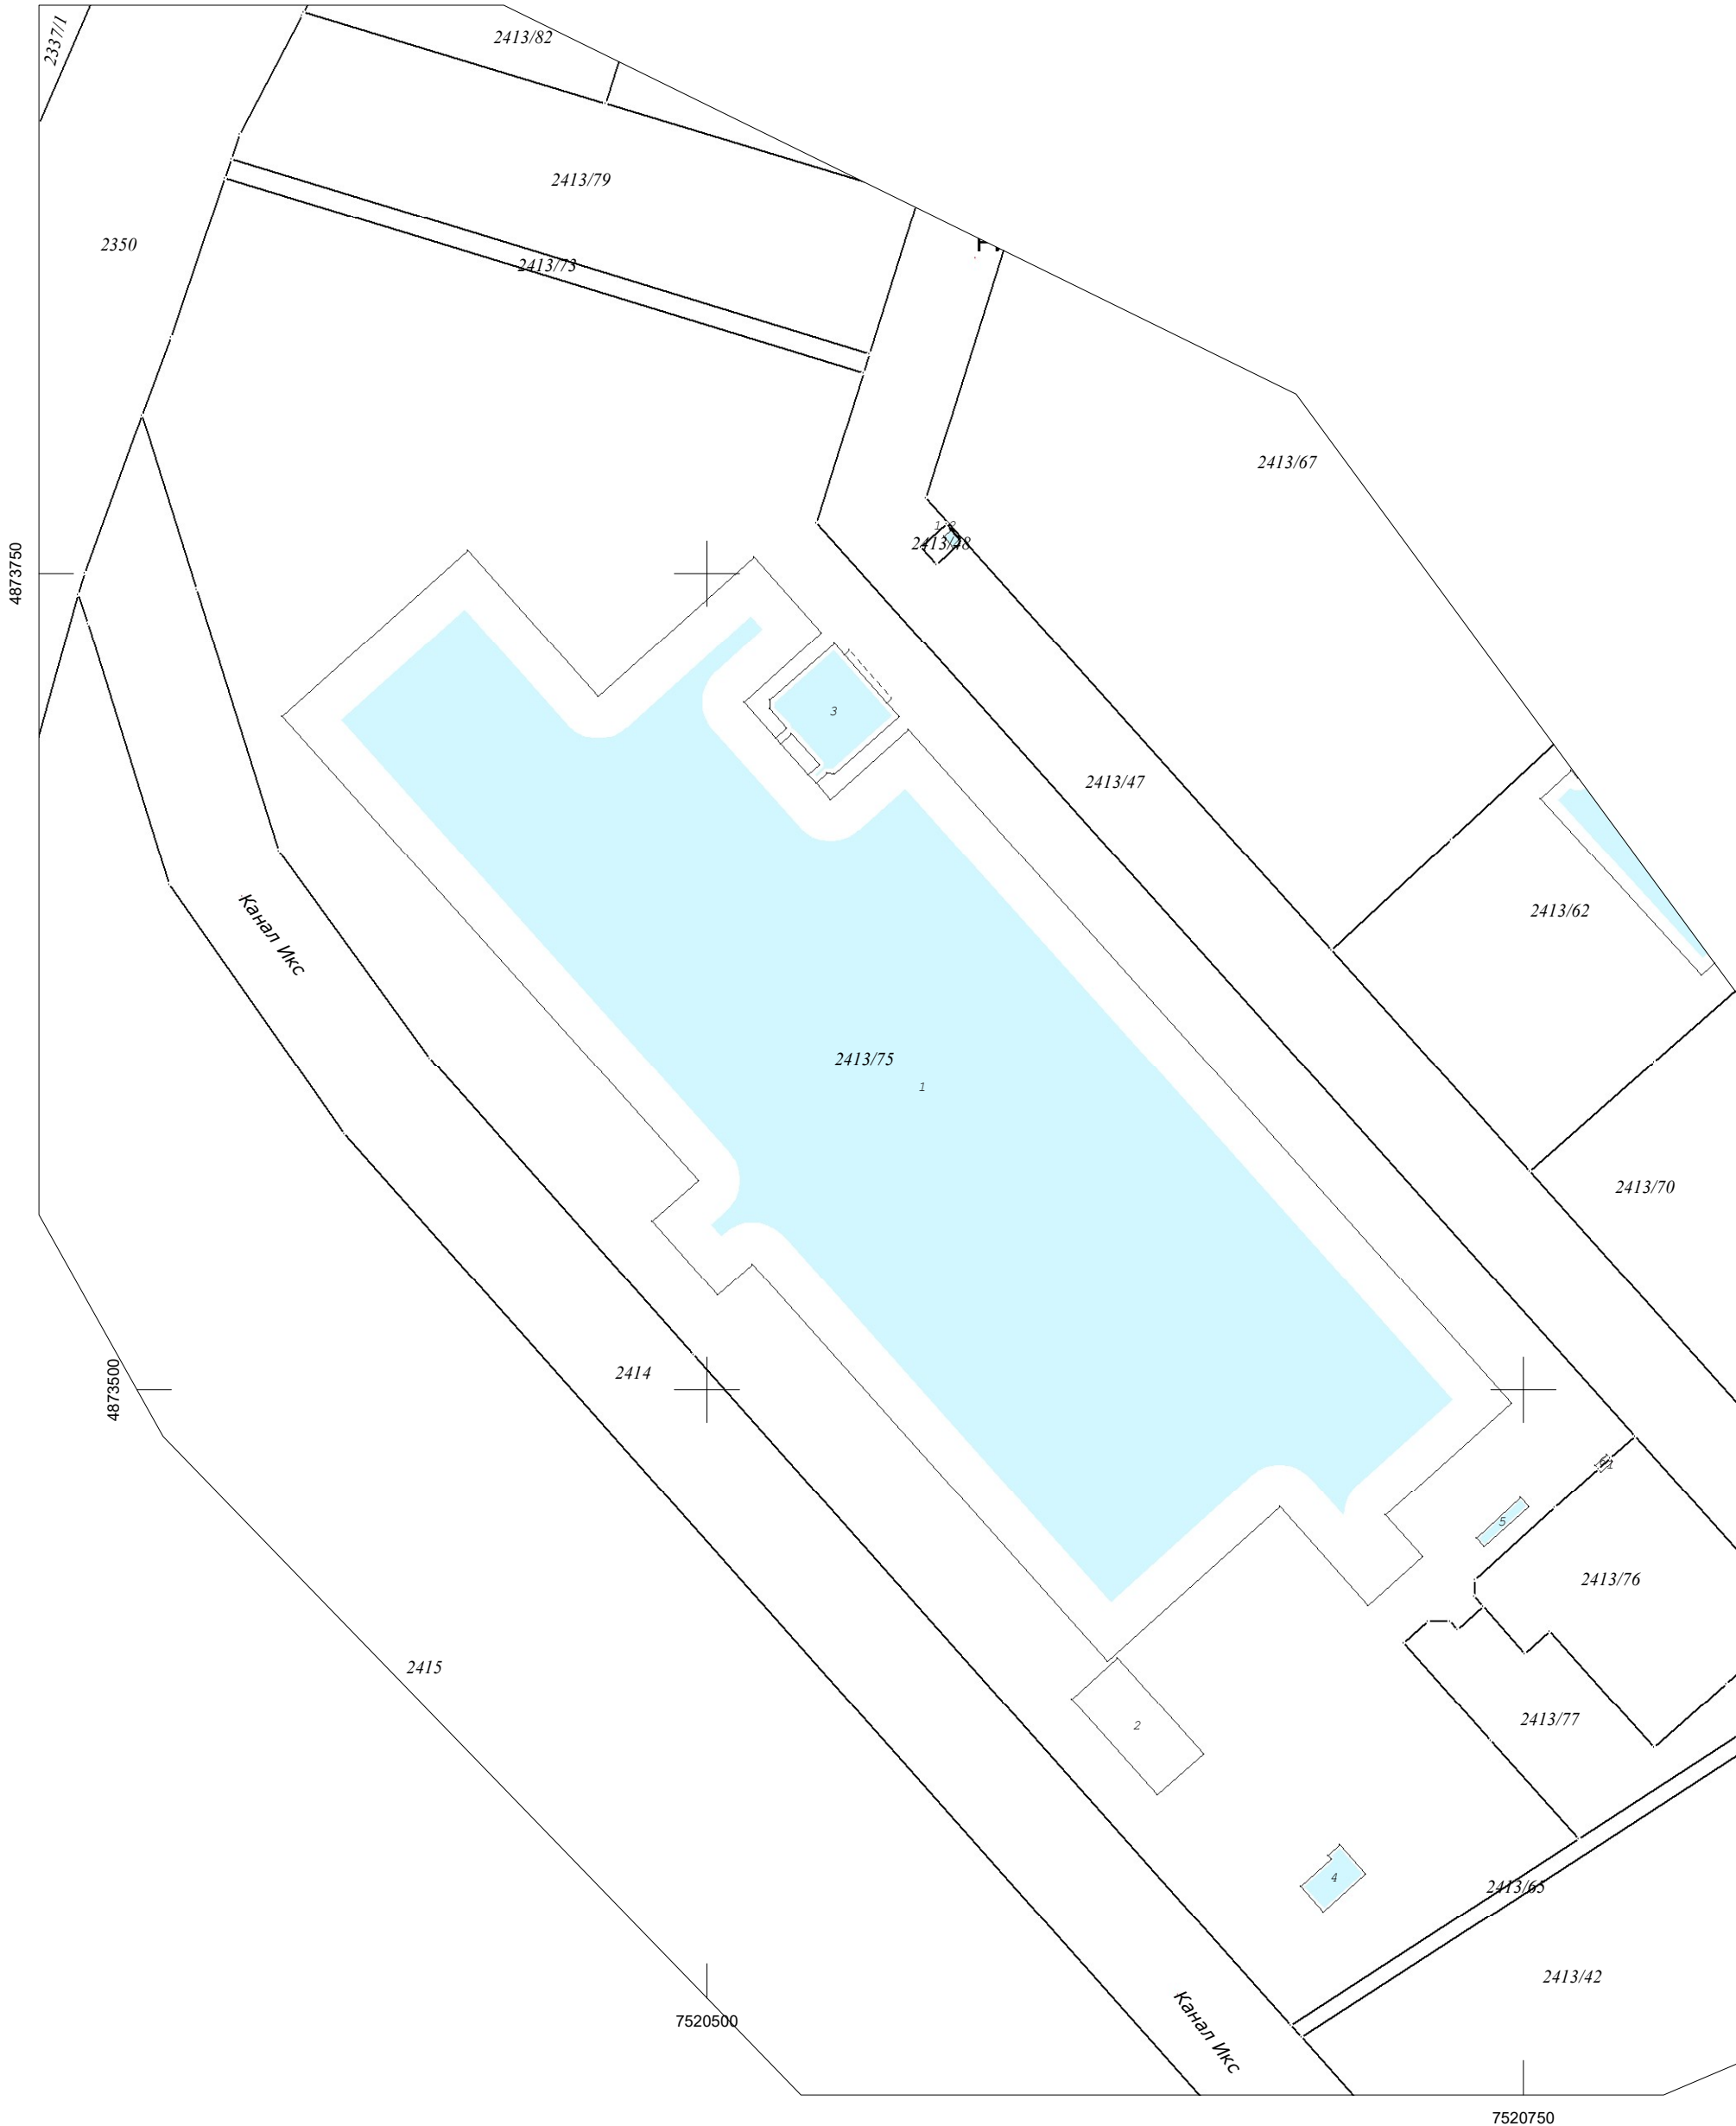

Напомена:
Датум и време издавања:
26.04.2016. године

Овлашћено лице:

М.П. _____