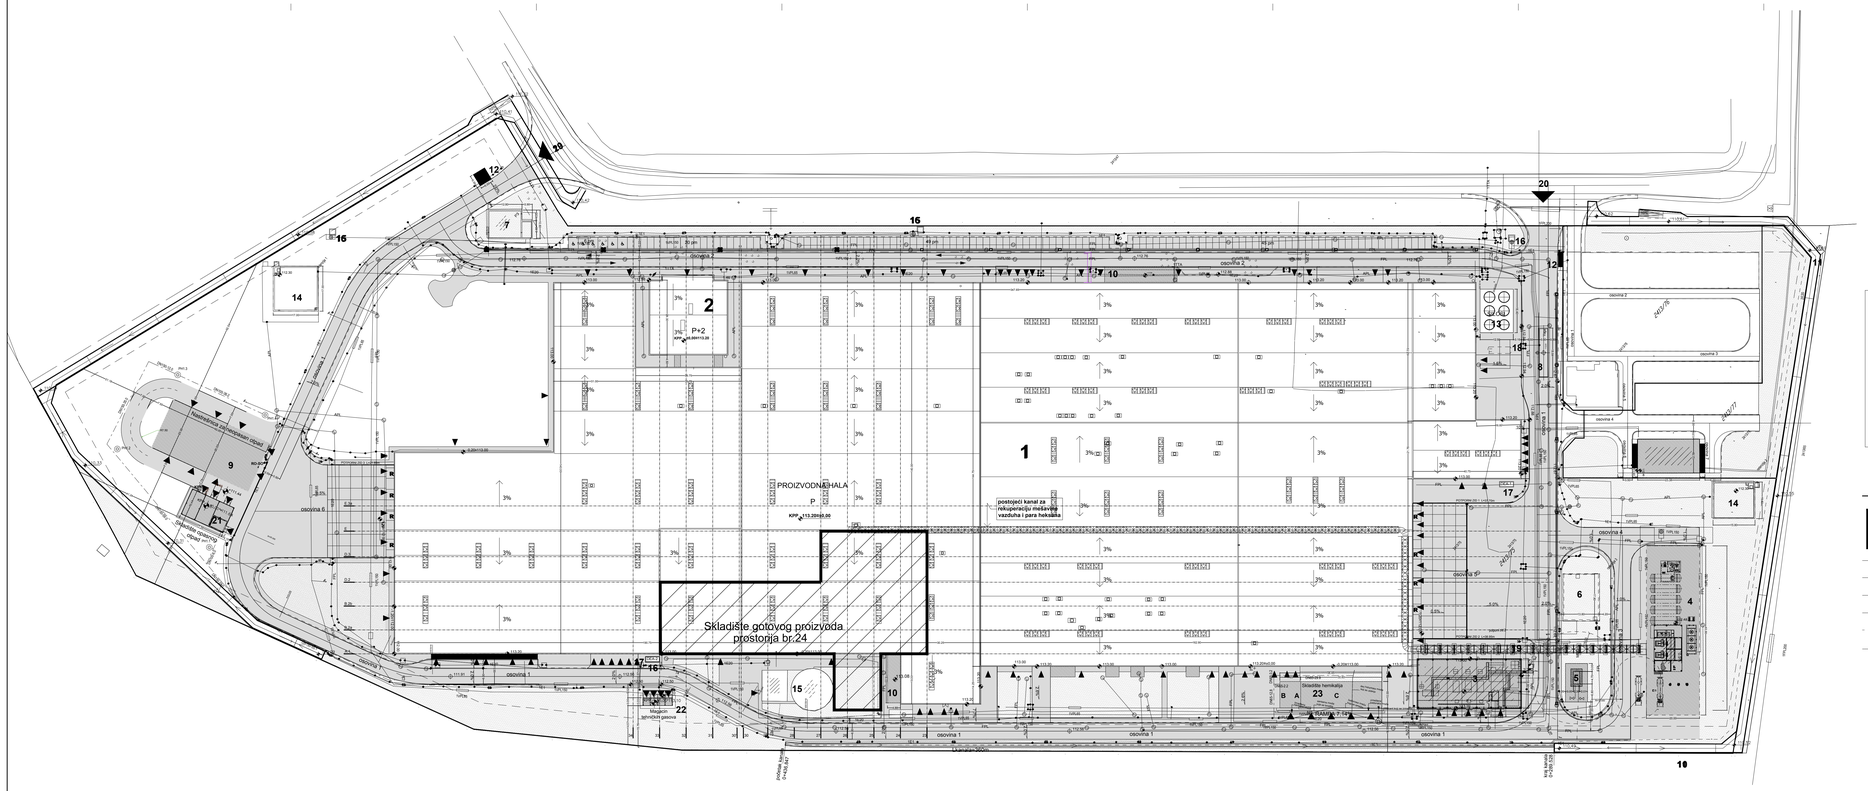

Legenda sa oznakama objekata:

1. Proizvodno-poslovni objekat
2. Mašinska ograda
3. Kotlarnica
4. Postrojenje za rekuperaciju heksana
5. MRS i priključak na gasnu instalaciju
6. Rezervoar za tehnološku vodu
7. Rezervoar za protivpožarne vode
8. Kotao ulja
9. Nadstrešnica za neopasni otpad
10. Putni za žičare
11. Ograda kompleksa
12. Parkinga
13. Silos za smeštaj granulata
14. Bazen
15. Pumpna stanica sa rezervoarom za sprinkler
16. Bunari za vodu
17. Ziđe ogrnjač
18. Cisterna za ulje
19. Čelični pešačenjski most
20. Kolski ulaz sa kolskom vagom u kompleks
21. Kontrolna kabina ulaznog otpada
22. Magazin tehničkih gasova
23. Skladište hemikalija

Legenda:

- Granica katastarske parcele
- Granica projektovanja
- Kanalizacija
- Voda
- Elektroenergetski kablovi
- Telekomunikacioni kabl
- Gasovod do MRS
- Novoplanirana hidrantska mreža
- novoplanirani nadzemni hidrant

DOMUS INŽENJERING DOO JAGODINA ul. Svetozara Markovića br.21 Jagodina	Investitor / Investor: "VIBAC BALCANI" d.o.o VRSTA TEHNIČKE DOKUMENTACIJE: PD GLAVNI PROJEKTA: I – ARHITEKTURA
	Objekat / Building: FABRIKA GREDISTAVA ZA LEPLJENJE VIBAC-BALCANI DOO Sadržaj / Contents: Situaciono–nivelacioni plan – sinhron plan instalacija
	Broj projekta: 63/15
Odgovorni projektant / Responsible Designer Slobodan Mijatović, d.i.o. licenca broj 300 8904 04	Projekat / Project: PZI Datum / Date: aprilu 2015. Razmera / Ratio: 1:500 Oznaka lista / Page: 1.a

A	T.Jabučanin		S.Kozić	10.2019.	Za ishođenje investitora
Izm.	Odgovorni projektant	Projektant saradnik	Kontrola	Datum	Opis izmene

Ovaj dokument sadrži informacije koje pripadaju LUDWIN Engineering-u i mogu se koristiti samo u svrhu za koju je izrađen. Nije dozvoljeno njegovo kopiranje, umnožavanje, distribucija trećim licima, ili bilo kakvo korišćenje informacija sadržanih u njemu, delimično ili u celini, bez prethodne pisane saglasnosti LUDWIN Engineering-a.

Odgovorni projektant	Ime i prezime T.JABUČANIN br.licence 300	Potpis	Datum 10.2019
Projektant saradnik			
Kontrola	S.Kozić		10.2019
Ovlašćeni	M.Milićević		10.2019

LUDWIN Engineering d.o.o.
11000 Beograd, Kneževa 2
Tel/fax: 381 11 2633 728
Email: office@ludwin.rs
W.ch.www.ludwin.rs

Projektant br. / Designer No. 0304/15	Investitor: VIBAC BALCANI d.o.o. Kočino Selo br. 284, 35000 Jagodina
Objekat / Building: "Vibac Balcani" na KP 2413/75 u KO Kočino Selo	Razmera / Ratio: 1:500 Faza / Phase: IDR
Projekat / Project: Promena namene prostorija br.24 iz skladišta gotovog proizvoda u proizvodnu celinu linije Margarita 2	
Naziv crteža / Title: Situacija	
Broj crteža / Drawing No.: 0304-IDR-00-03-01	List / Sheet: 1/1 Format/A1+ Rev. 0