


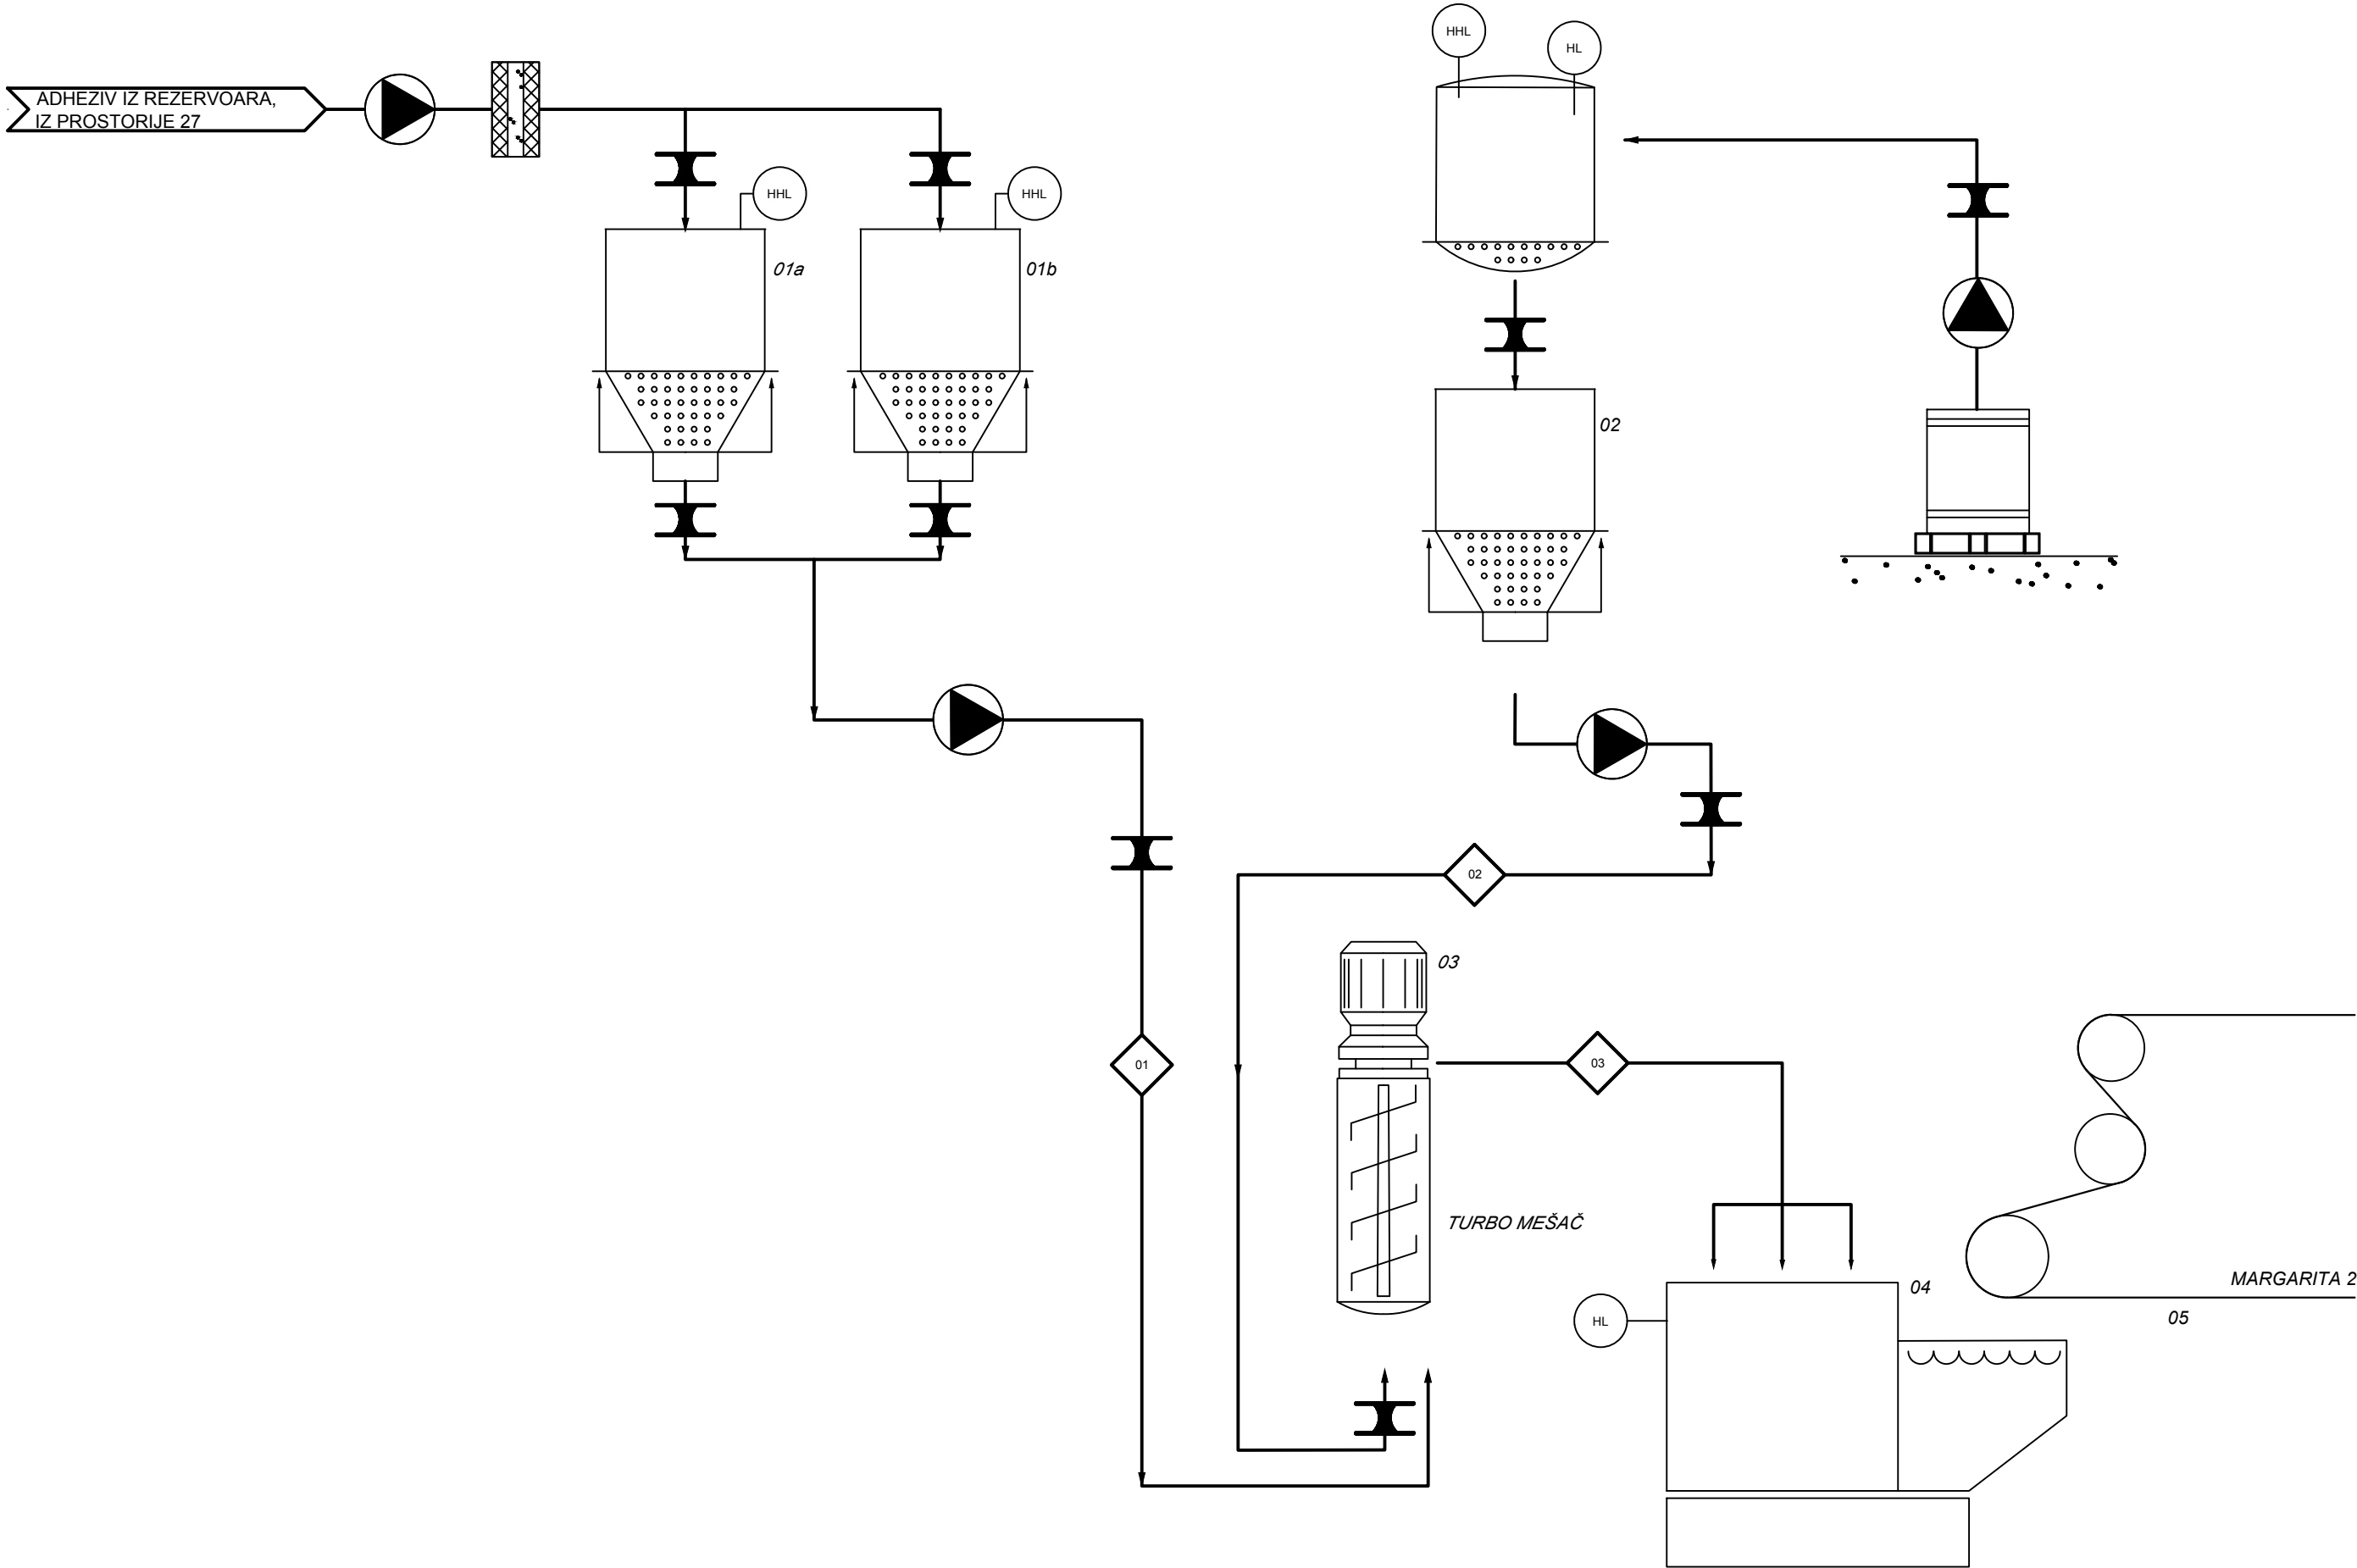

LEGENDA
01a - Radna posuda za adheziv
01b - Rezervna posuda za adheziv
02 - Posuda za diizocijanat
03 -Turbo mešač
04 - Premazni agregat
05 - MARGARITA 2

	1	2	3
komponenta	smeša kaučuka, smole i heksana	diizocijanat	adheziv
max. mas. protok (kg/h)	1300	7	1300

0	D.Dakulović	I.Soković	N.Pribić	02.2020.	Odobreno od investitora	
A	D.Dakulović	I.Soković	N.Pribić	11.2019.	Za odobrenje investitora	
Rev.	Odgovorni projektant	Projektant saradnik	Kontrola	Datum	Opis revizije	
Ovaj dokument sadrži informacije koje pripadaju LUDAN Engineering-u i može se koristiti samo u svrhu za koju je i izdat. Nije dozvoljeno njegovo kopiranje, umnožavanje, distribucija trećim licima, ili bilo kakvo korišćenje informacija sadržanih u njemu, delimično ili u celini, bez prethodne pisane saglasnosti LUDAN Engineering-a.						
	Ime i prezime	Potpis	Datum	Projekat br:	Investitor: VIBAC BALCANI d.o.o. Kočino Selo br. 284, 35000 Jagodina	Razmera:
Odgovorni projektant	D.Dakulović 371 E188 06		02.2020.	0304/19		-
Projektant saradnik	I.Soković		02.2020.	Objekat:	Proizvodno-poslovni objekat u kompleksu "Vibac Balcani" na KP 2413/75 u KO Kočino Selo	Tehn.dok: IDP
Kontrola	N.Pribić		02.2020.	Projekat:	Promena namene prostorije br.24 iz skladišta gotovog proizvoda u proizvodnu celinu linije Margarita 2 07 - Projekat tehnologije	
Odobrio	M.Miličević		02.2020.			
 <u>LUDAN Engineering d.o.o.</u> 11040 Beograd, Kozjačka 2 Tel/fax+381 11 2653 718 Email: office@ludan.rs Web: www.ludan.rs				Naziv crteža: Šema LICO sistema		
				Broj crteža:	0304-IDP-07-03-03	List: 1/1 Format:A3+ Rev: 0