
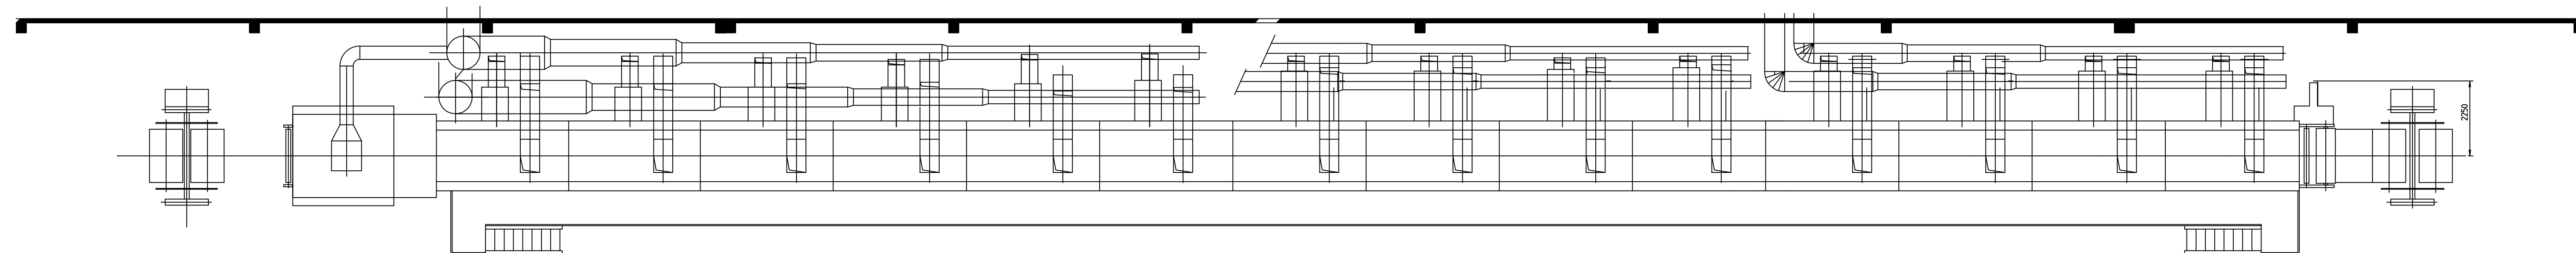


PRESEK A - A

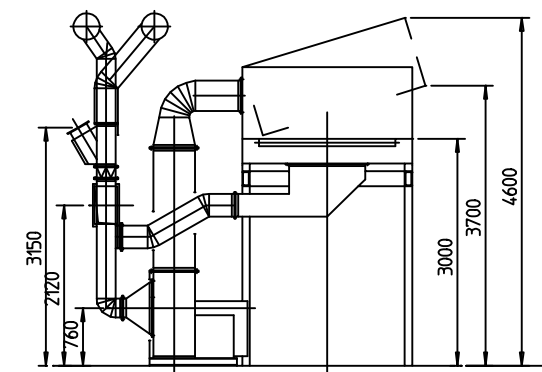

D. Dakulović

A	D. Dakulović	I. Soković	N. Kojić	11.2019.	Za odobrenje investitora
Rev.	Odgovorni projektant	Projektant saradnik	Kontrola	Datum	Opis revizije
Ovaj dokument sadrži informacije koje pripadaju LUDAN Engineering-u i može se koristiti samo u svrhu za koju je i izdat. Nije dozvoljeno njegovo kopiranje, umnožavanje, distribucija trećim licima, ili bilo kakvo korišćenje informacija sadržanih u njemu, delimično ili u celini, bez prethodne pisane saglasnosti LUDAN Engineering-a.					
Odgovorni projektant	Ime i prezime	Potpis	Datum	Projekat br.	Investitor
D. Dakulović	D. Dakulović		11.2019.	0304/19	VIBAC BALCANI d.o.o.
Projektant saradnik	I. Soković		11.2019.	Obejkat:	Kočino Selo br. 284, 35000 Jagodina
Kontrola	N. Kojić		11.2019.	Projekat:	Proizvodno-poslovni objekat u kompleksu "Vibac Balcani" na KP 2413/75 u KO Kočino Selo
Odobrio	M. Miličević		11.2019.		Tehn. dok. IDP
				Promena namene prostorije br.24 iz skladišta gotovog proizvoda u proizvodnu celinu linije Margarita 2 07 - Projekat tehnologije	
				Naziv crteža: Šema MARGARITE 2	
				Broj crteža:	0304-IDP-07-03-04
				List:	1/1
				Format:	A3+
				Rev:	A