


РЕПУБЛИКА СРБИЈА
РЕПУБЛИЧКИ ГЕОДЕТСКИ ЗАВОД
Служба за катастар непокретности
Број: 953-1/2018-451
Датум: 27.07.2018.

КОПИЈА ПЛАНА

Размера: 1:1000
Катастарска парцела број: 15229/2

Катастарска општина: Зрењанин I
Број детаљног листа: 165

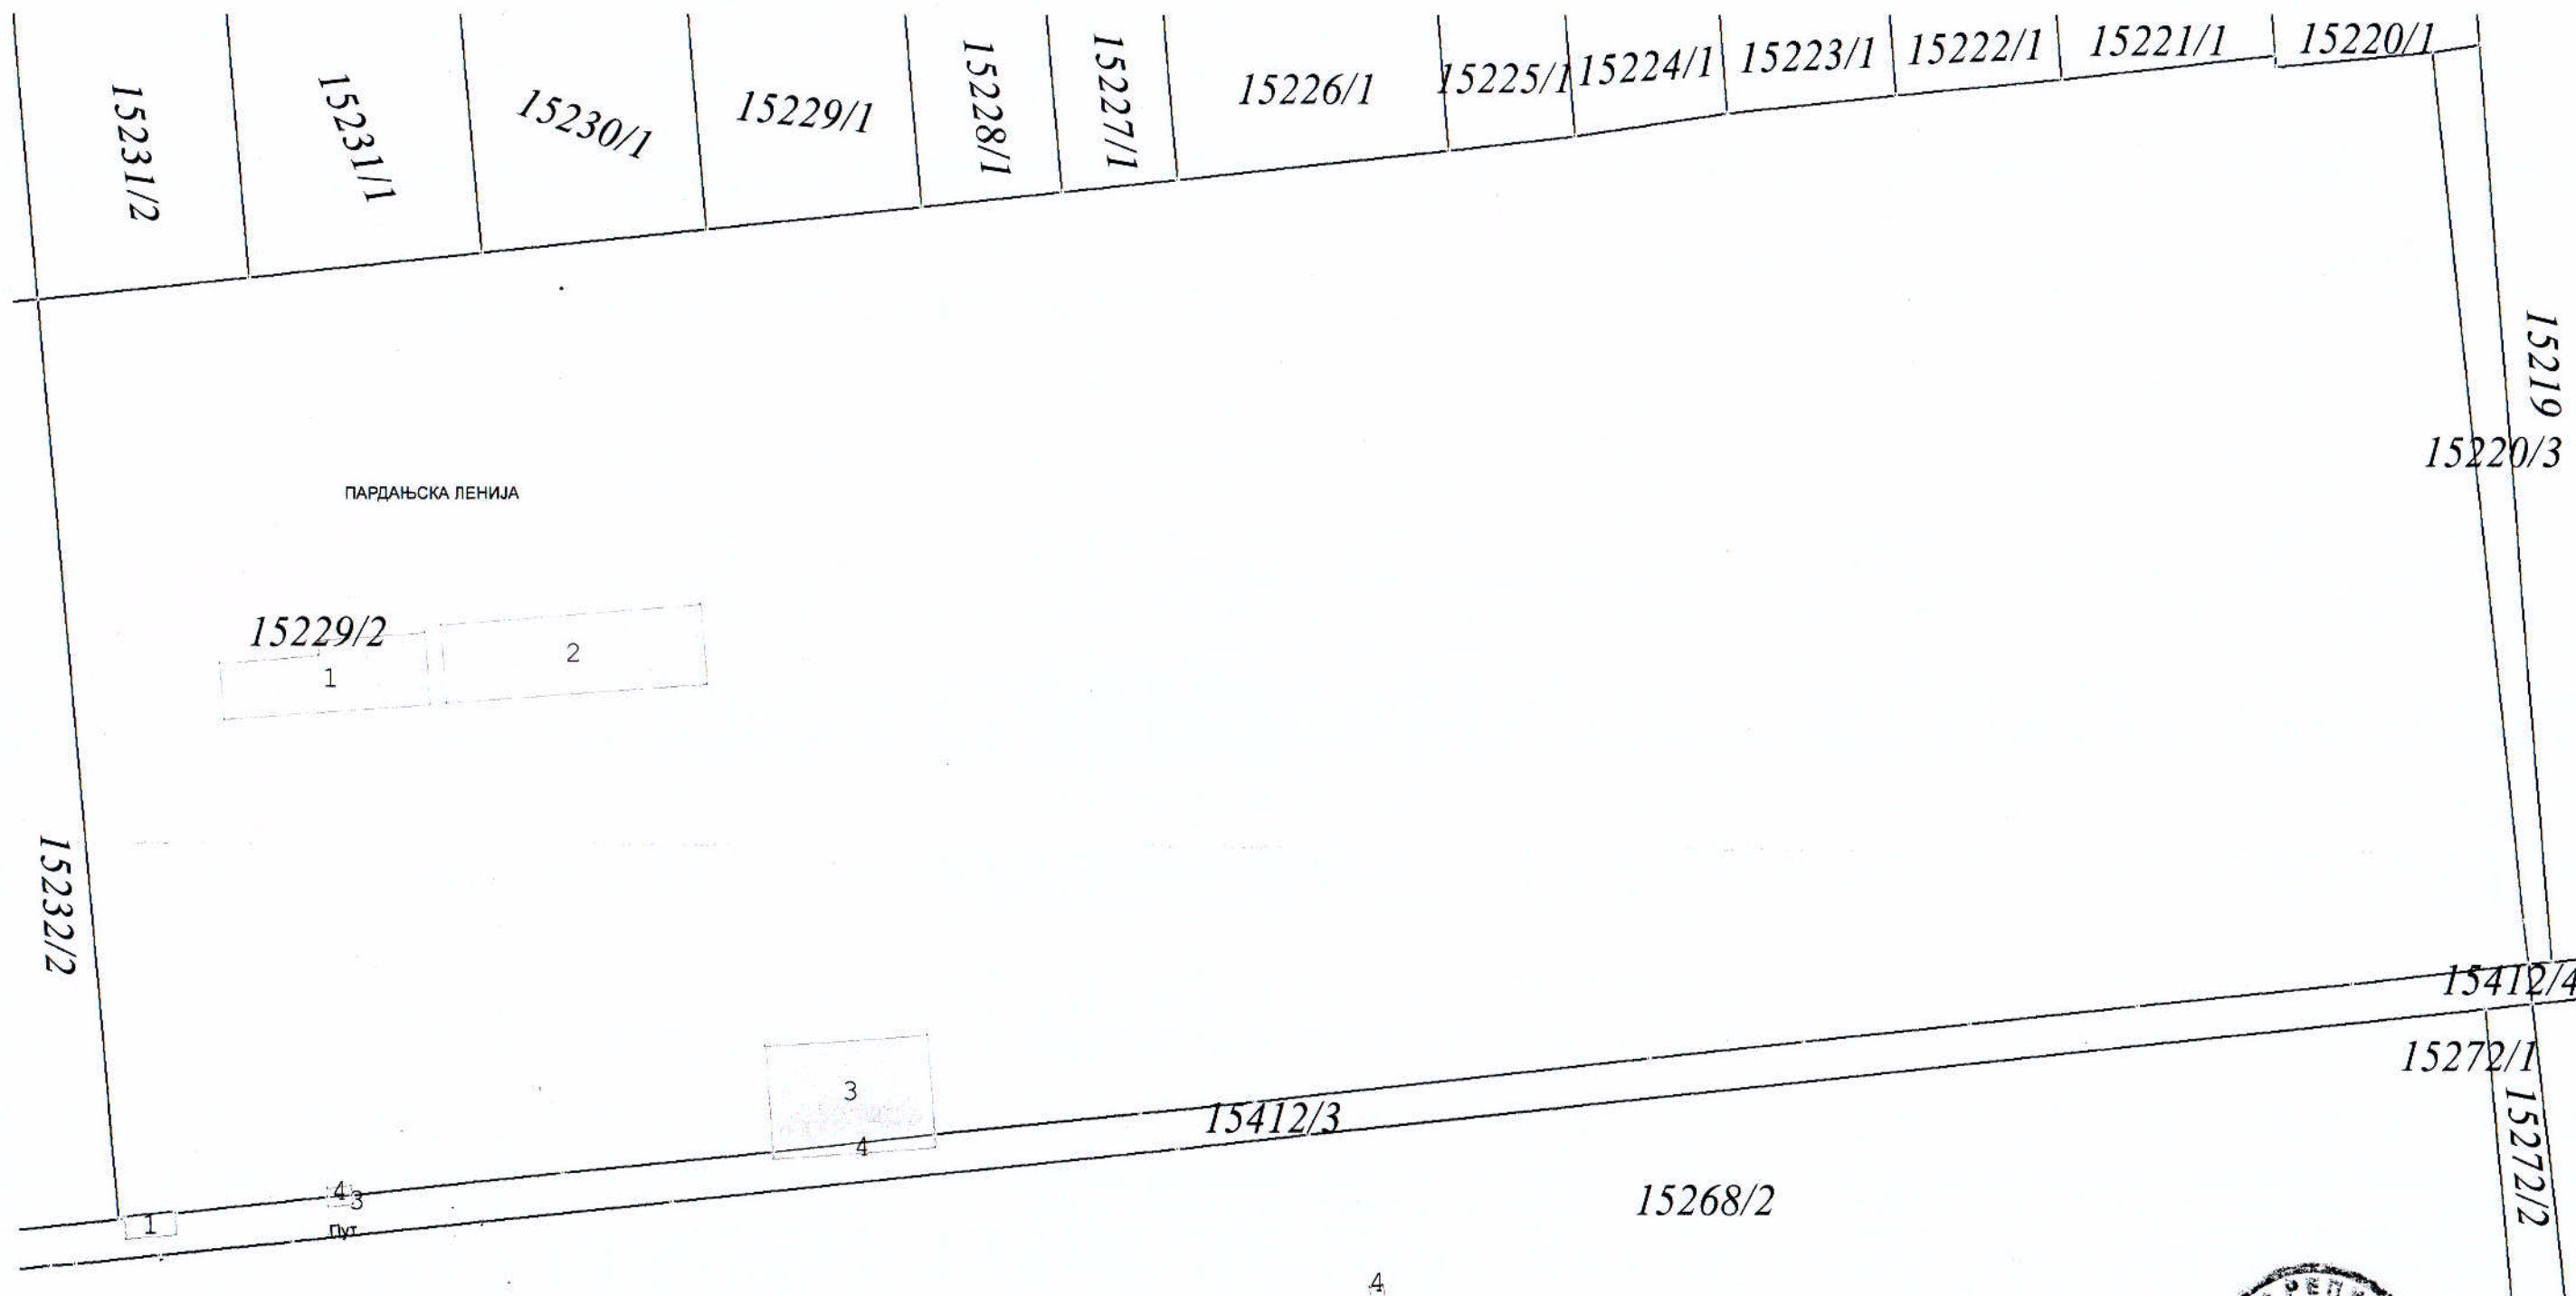

Копија плана је верна радном оригиналу катастарског плана
Копирао: Гордана Максимовић геом.
У Зрењанину 27.07. 2018.



Начелник
Брига Ваштаг дипл.геод.инг.