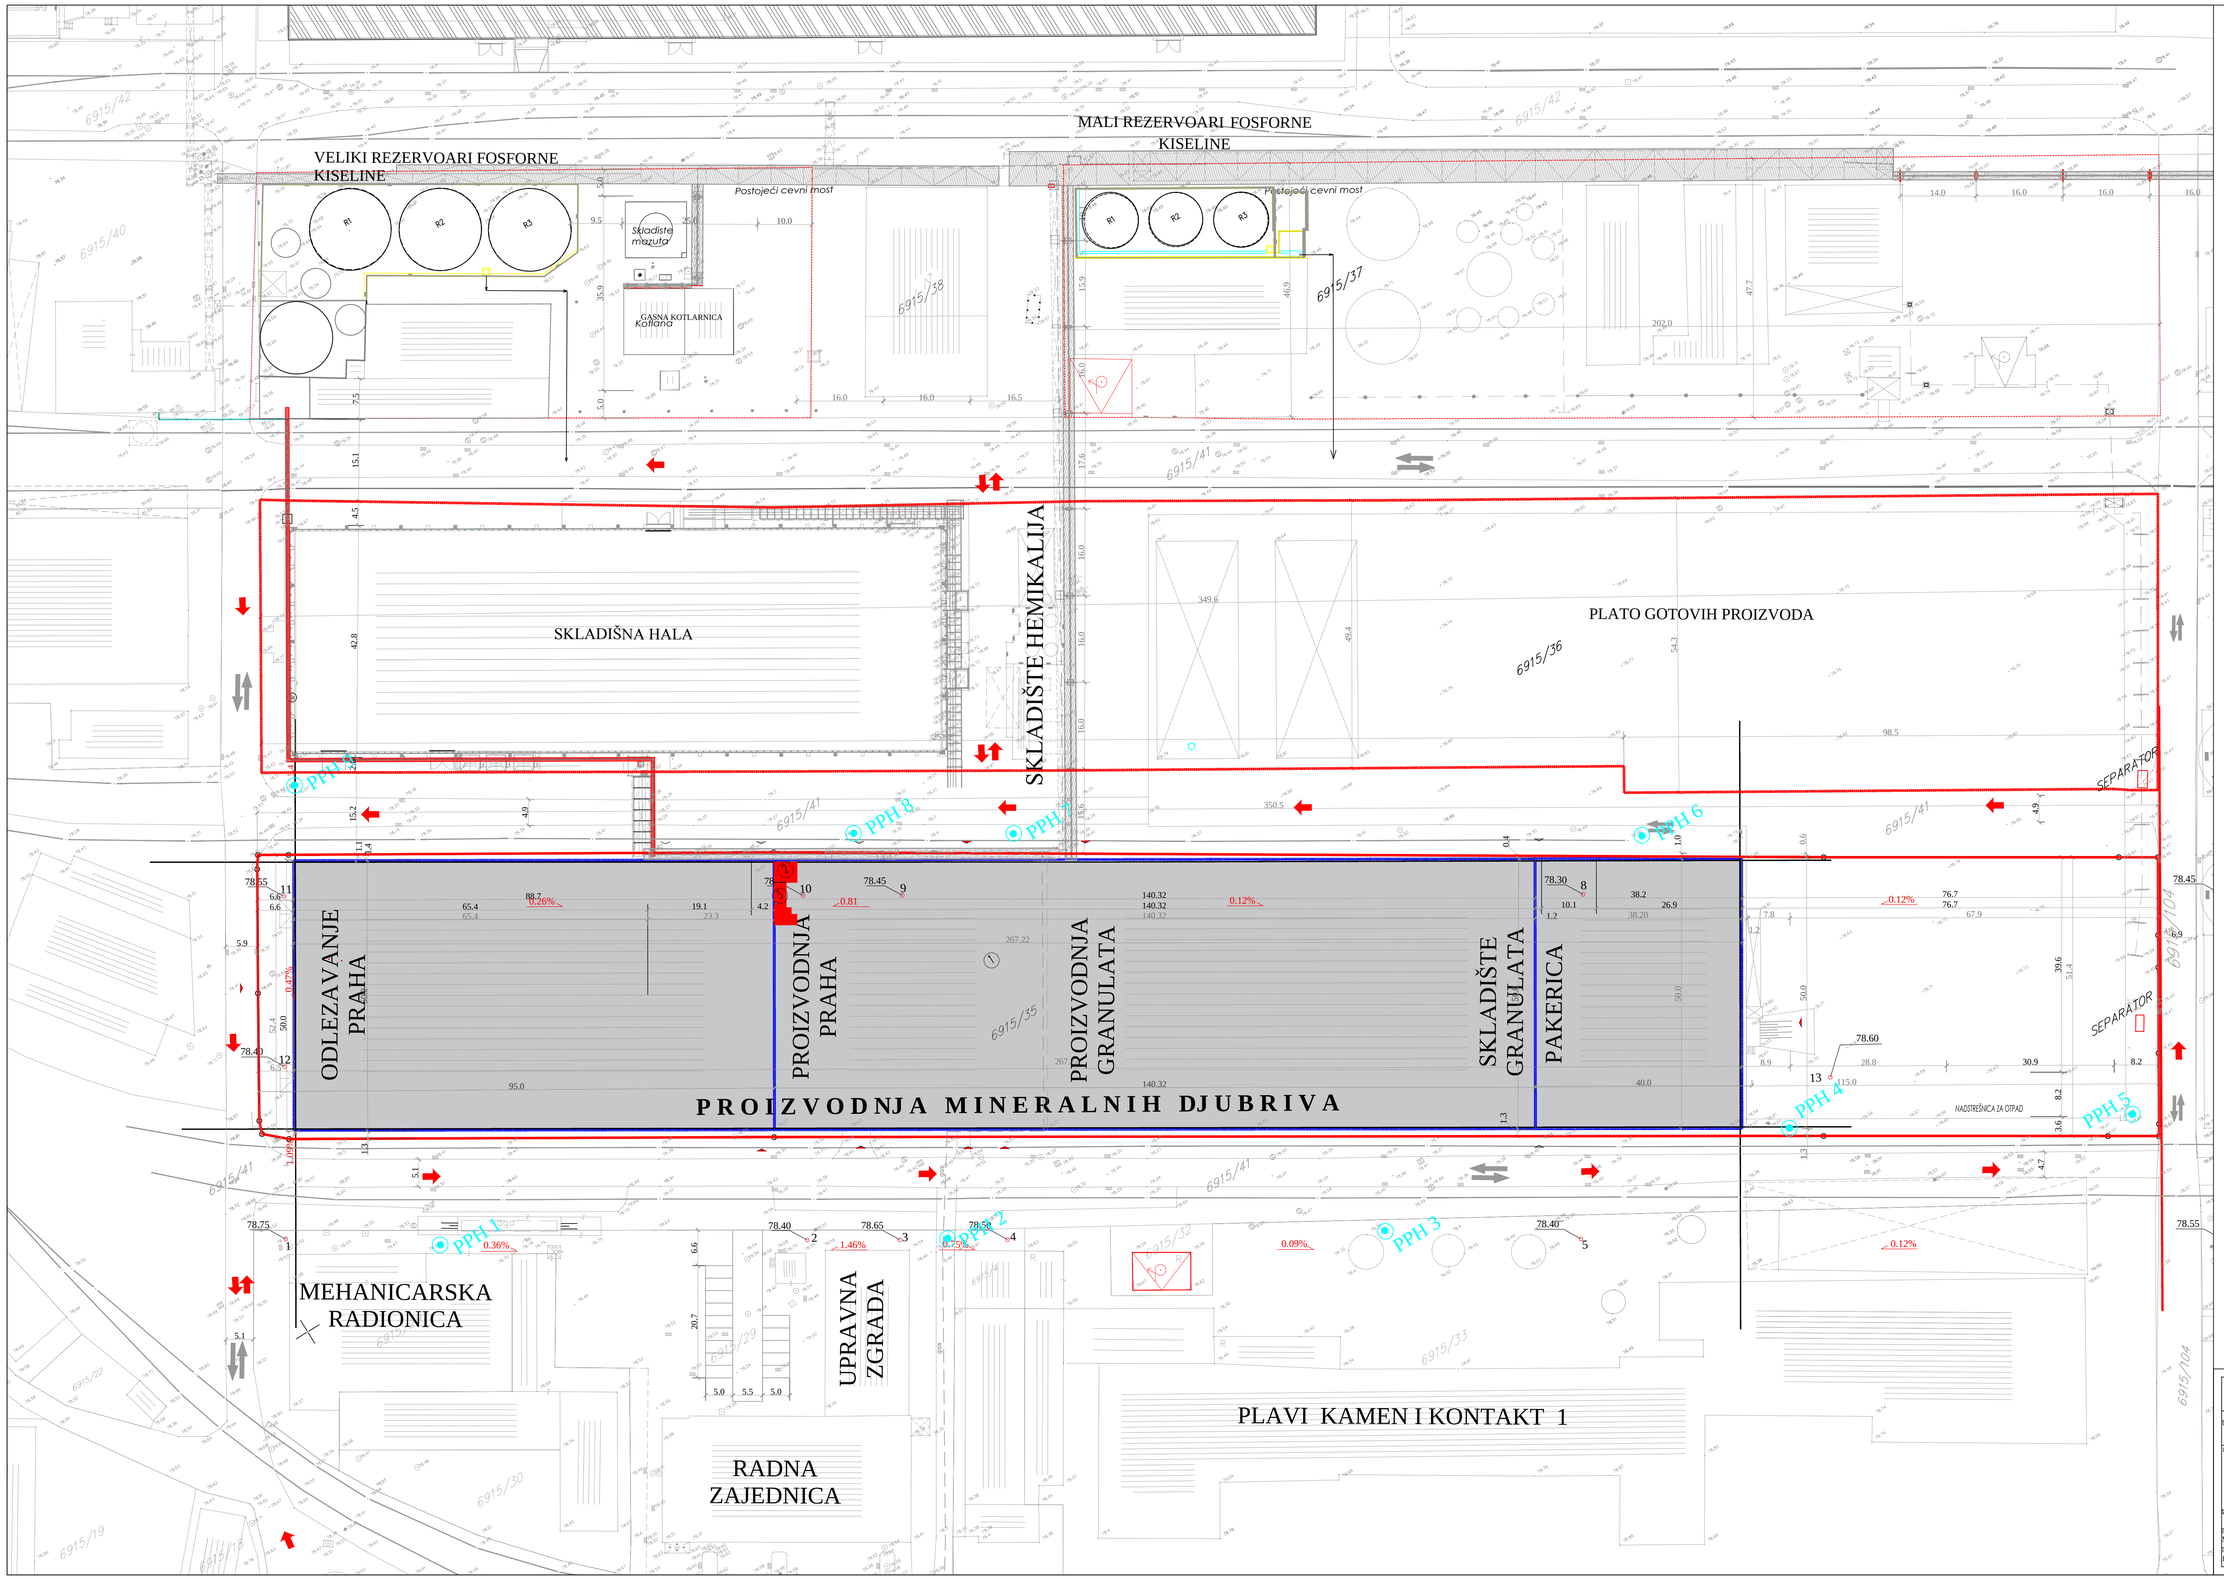

SITUACIONI PLAN
UŽI PRIKAZ
R 1:500

LEGENDA:

1. PROIZVODNJA MINERALNIH DJUBRIVA
2. TRAFOSTANICA
3. "MCC" SOBA

PEŠAČKI ULAZ
KOLSKI ULAZ
KOLSKI ULAZ - PEŠAČKI ULAZ

GRANICA PREDMETNIH KATASTARSKIH PARCELA
GABARIT OBJEKTA
REGULACIONA LINIJA
GRAĐEVINSKA LINIJA
PREDMET PROJEKTA
POSTOJEĆE STANJE
SUSEDNI OBJEKTI
RASTOJANJE OSOVINSKIH TAČAKA
78.45 OSOVINSKA TAČKA SA VISINSKIM KOTOM

15000 Šabac, Braće Nedića 1
Tel. 015/355-588 Fax 015/349-654
office@set.rs
KONSALTING PLANIRANJE PROJEKTOVANJE IZGRADNJA

Odgovorni projektant:

projektanti saradnici:

Investitor:
ELIXIR ZORKA-MINERALNA DUBRIVA D.O.O ŠABAC
Hajduk Veljkova br Šabac

Naziv projekta:
Rekonstrukcija postojećeg proizvodnog objekta za proizvodnju mineralnih đubriva u okviru kompleksa „ELIXIR ZORKA - MINERALNA DUBRIVA A" Šabac na kat.parc. 6915/35 KO Šabac

Naziv i oznaka dela projekta:

kontrolisao:

grafikon:
Milenca Srećković, dipl.inž.grad.

Naziv crteža:
SITUACIONI PLAN
UŽI PRIKAZ

razmera:
1:500

Dokumentacija:
IDR - IDEJNO REŠENJE

datum:
Novembar, 2019.god.

List br.
2