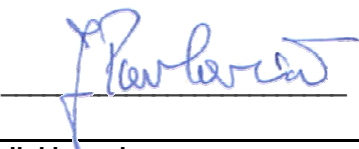
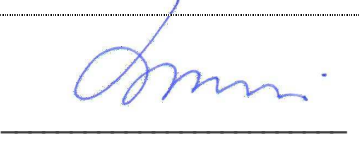


Naziv i oznaka dela projekta:	Projekat arhitekture,				
Investitor:	JP „Elektroprivreda Srbije“, Balkanska 13, Beograd				
Objekat	Istakačko mesto za kiseline i lužine, Lokacija: TENT „A“ Obrenovac, K.P. 1934/1, K.O. Urovci				
Vrsta tehničke dokumentacije:	IDR - IDEjno Rešenje				
Za građenje/izvođenje radova:	Izgradnja novog objekta				
Projektant:	delta inženjering, Zaplanska br. 86, 11010 Beograd – Voždovac				
Odgovorno lice projektanta:	JugoslavPavlović,dipl.ing.maš., direktor				
Potpis i pečat:	 				
Odgovorni projektant:	Dragan Ljubenović, dipl.ing.arh.				
Broj licence:	300 5093 03				
Potpis i lični pečat:	 				
Broj tehničke dokumentacije:	26/18-P7-IDR-1.1				
Broj ugovora	Br. objekta	Vrsta dok.	Br dela projekta	Br dela sveske	Revizija
26/18	P7	IDR	1	1	0
Mesto i datum:	Beograd, 2019				

2019	0	IDR - IDEjno Rešenje			
Datum:	Rev.	Vrsta tehničke dokumentacije:	Uradio:	Odobrio:	
✉ Zaplanska br. 86, 11010 Beograd – Voždovac ☎ Telefon: +381-11-78.56.903 📠 Faks: +381-11-31.21.788 🌐 www.deltainzenjering.rs			  		
📁 Šifradelatnosti: 7112;	📁 Matični/Registracioni broj: 17085123;		📁 PIB: SR100062229,	📁 PDV br.: 386473	

	Investitor:	JP „Elektroprivreda Srbije“, Balkanska 13, Beograd						
	Objekat:	Istakačko mesto za kiseline i lužine, Lokacija: TENT „A“ Obrenovac, K.P. 1934/1, K.O. Urovci						
	Vrsta teh. dokum.:	IDR - IDEjno Rešenje						
Deo projekta:		26/18-P7-IDR-1.1 -00	Projekat arhitekture		List:	1.2.1	Rev.:	0
1.2 SADRŽAJ DELA PROJEKTA								
Broj	Naziv dokumenta		Broj dokumenta	Format	List	Rev.	Datum	
1.1	NASLOVNA STRANA TEHNIČKE DOKUMENTACIJE		26/18-P7-IDR-1.1 -00	A4	1	0	April 2019	
1.2	SADRŽAJ		26/18-P7-IDR-1.1 -00	A4	1	0	April 2019	
1.3	REŠENJE O ODREĐIVANJU ODGOVORNOG PROJEKTANTA		26/18-P7-IDR-1.1 -00	A4	1	0	April 2019	
1.4	IZJAVA ODGOVORNOG PROJEKTANTA		26/18-P7-IDR-1.1 -00	A4	1	0	April 2019	
1.5	TEKSTUALNA DOKUMENTACIJA		26/18-P7-IDR-1.1 -00	A4	1	0	April 2019	
1.5.2	Tehnički opis		26/18-P7-IDR-1.1 -00	A4		0	April 2019	
1.6.	NUMERIČKA DOKUMENTACIJA		26/18-P7-IDR-1.1 -00	A4	1	0	April 2019	
1.6.1	Tabelarni prikaz površina		26/18-P7-IDR-1.1 -00	A4	2	0	April 2019	
1.7.	GRAFIČKA DOKUMENTACIJA		26/18-P7-IDR-1.1 -00	A4	1	0	April 2019	
1.7.1	Situacioni plan		26/18-P7-IDR-1.1 -01		1	0	April 2019	
1.7.2	Osnova prizemlja		26/18-P7-IDR-1.1 -02	A3	1	0	April 2019	
1.7.3	Osnova krova		26/18-P7-IDR-1.1 -03	A3	1	0	April 2019	
1.7.4	Presek 1-1 i Presek 2-2		26/18-P7-IDR-1.1 -04	A3	1	0	April 2019	
1.7.5	Izgledi		26/18-P7-IDR-1.1 -05	A3	1	0	April 2019	

	Investitor:	JP „Elektroprivreda Srbije“, Balkanska 13, Beograd		
	Objekat:	Istakačko mesto za kiseline i lužine, Lokacija: TENT „A“ Obrenovac, K.P. 1934/1, K.O. Urovci		
	Vrsta teh. dokum.:	IDR - IDEjno Rešenje		
Deo projekta:	26/18-P7-IDR-1.1 -00	Projekat arhitekture	List: 1.3.1	Rev.: 0
1.3 REŠENJE O ODREĐIVANJU ODGOVORNOG PROJEKTANTA				

Na osnovu člana 128.Zakona o planiranju i izgradnji ("Sl. glasnik RS", br. 72/2009, 81/2009 - ispr., 64/2010 - odlukaUS, 24/2011, 121/2012, 42/2013 - odluka US, 50/2013 - odluka US, 98/2013 - odluka US, 132/2014, 145/2014, 83/2018 i 31/2019) i odredbi Pravilnika o sadržini, načinu i postupku izrade i način vršenja kontrole tehničke dokumentacije prema klasi i nameni objekata ("Službeni glasnik RS br72/18) kao:

ODGOVORNI PROJEKTANT


 Zaplanska br. 86, 11010 Beograd – Voždovac	Br. 1340 /19 11.04.19 god.
--	--------------------------------------

za izradu tehničke dokumentacije :

Naziv i oznaka dela projekta:	Projekat arhitekture,
Objekat	Istakačko mesto za kiseline i lužine, Lokacija: TENT „A“ Obrenovac, K.P. 1934/1, K.O. Urovci
Vrsta tehničke dokumentacije:	IDR - IDEjno Rešenje
Za građenje/izvođenje radova:	Izgradnja novog objekta

određuje se:

Odgovorni projektant:	Dragan Ljubenović, dipl.ing.arh.
Broj licence:	300 5093 03

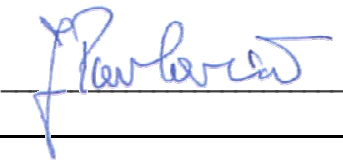Projektant:	delta inženjering, Zaplanska br. 86, 11010 Beograd – Voždovac	
Odgovorno lice projektanta:	Jugoslav Pavlović, dipl.ing.maš., direktor	
Potpis i pečat:		
Broj tehničke dokumentacije:	26/18-P7-IDR-1.1	
Mesto i datum:	Beograd, 2019	

	Investitor:	JP „Elektroprivreda Srbije“, Balkanska 13, Beograd		
	Objekat:	Istakačko mesto za kiseline i lužine, Lokacija: TENT „A“ Obrenovac, K.P. 1934/1, K.O. Urovci		
	Vrsta teh. dokum.:	IDR - IDEjno Rešenje		
Deo projekta:	26/18-P7-IDR-1.1 -00	Projekat arhitekture	List:	1.4.1 Rev.: 0

1.4

IZJAVA ODGOVORNOG PROJEKTANTA


Odgovorni projektant za izradu tehničke dokumentacije:

Naziv i oznaka dela projekta:	Projekat arhitekture,
Objekat	Istakačko mesto za kiseline i lužine, Lokacija: TENT „A“ Obrenovac, K.P. 1934/1, K.O. Urovci
Vrsta tehničke dokumentacije:	IDR - IDEjno Rešenje
Za građenje/izvođenje radova:	Izgradnja novog objekta

Odgovorni projektant:	Dragan Ljubenović, dipl.ing.arh.
Broj licence:	300 5093 03

IZJAVLJUJEM

- da je projekat izrađen u skladu sa Zakonom o planiranju i izgradnji, propisima, standardima i normativima iz oblasti izgradnje objekata i pravilima struke;
- da su pri izradi projekta poštovane sve propisane i utvrđene mere i preporuke za ispunjenje osnovnih zahteva za objekat i da je projekat izrađen u skladu sa merama i preporukama kojima se dokazuje ispunjenost osnovnih zahteva.

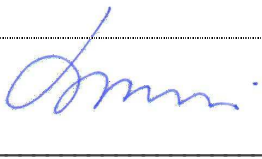Odgovorni projektant:	Dragan Ljubenović, dipl.ing.arh.
Broj licence:	300 5093 03
Potpis i lični pečat:	 
Broj tehničke dokumentacije:	26/18-P7-IDR-1.1
Mesto i datum:	Beograd, 2019

	Investitor:	JP „Elektroprivreda Srbije“, Balkanska 13, Beograd			
	Objekat:	Istakačko mesto za kiseline i lužine, Lokacija: TENT „A“ Obrenovac, K.P. 1934/1, K.O. Urovci			
	Vrsta teh. dokum.:	IDR - IDEjno Rešenje			
Deo projekta:	26/18-P7-IDR-1.1 -00	Projekat arhitekture	List:	1.5.1	Rev.: 0

1.5	TEKSTUALNA DOKUMENTACIJA
-----	--------------------------

	Investitor:	JP „Elektroprivreda Srbije“, Balkanska 13, Beograd			
	Objekat:	Istakačko mesto za kiseline i lužine, Lokacija: TENT „A“ Obrenovac, K.P. 1934/1, K.O. Urovci			
	Vrsta teh. dokum.:	IDR - IDEjno Rešenje			
Deo projekta:	26/18-P7-IDR-1.1 -00	Projekat arhitekture	List:	1.5.2.1	Rev.: 0
1.5.2 Tehnički opis					

Uvod

Razvojnim

Lokacija i opis objekta i funkcionalne celine

Novoprojektovani objekat se nalazi na katastarskoj parceli broj 1934/1, K.O. Urovci.

Objekat je projektovan kao zidani objekat u masivnom konstruktivnom sistemu. Dužina objekta je 7,20m Širina objekta je 4,20m Najmanja korisna visina u objektu je 3,00 a najvisa 3,38m .

Objekat je prizeman sa jednovodnim krovom.

Z a apsolutnu nulu objekta je usvojena kota $\pm 0.00 = 77,55$ m. Maksimalna visina objekta iznosi 3,86m od kote nula.

Objekat se sastoji od dve prostorije. U vecoj prostoriji su smeštene pumpe za kiseline i lužine a u drugoj manjoj prostoriji koja ima poseban pristup spolja elektroprema.

Urbanistički pokazatelji

Ukupna površina parcele k.p.1934/1 K.O.Urovci

587910m²

Ukupna BRGP nadzemno(novog objekta) iznosi:

30,24 m²

Konstrukcija objekta

Objekat je predviđeno da bude zidan giter blokovima debljine 20cm sa a.b. serklažima.

Tavanica je predviđena da bude LMT u padu od 6 stepeni.

Temelji su predviđeni kao armirano betonski trakasti.

Podna ploča je plivajuća armiranobetonska.

Spoljašnje obrade

Krov objekta je projektovan kao sa završnom oblogom u vidu krovnog termopanela preko rožnjača koje se postavljaju preko LMT tavanice u padu. Oluk je viseći.

Spoljašnji zidovi su termički zaštićeni tvrdopresovanom mineralnom vunom u vidu demit fasade.

Zaštita od vlage je rešena horizontalnom hidroizolacijom.

Unutrašnje obrade

Unutrašnje završne obrade podova, zidova i plafona su prilagođene funkcionalnim zahtevima.

Podovi i kanali su završno obradjeni hemijski otpornim keramičkim pločicama. Zidovi su malterisani cementnim malterom i završno obradjeni hemijski otpornim pločicama do visine od 1,5m u prostoriji gde su pumpe. Ostatak zida iznad keramičkih pločica i u prostoriji sa elektropremom zidovi su gletovani i bojeni disperzivnom bojom.

Kanali su pokriveni giterostom.

Plafoni se gletuju i boje disperzivnom bojom.

Deo projekta:	26/18-P7-IDR-1.1 -00	Projekat arhitekture	List:	1.5.2.2	Rev.:	0
---------------	----------------------	----------------------	-------	---------	-------	---

1.5.2

Tehnički opis

Predviđene instalacije

U objedinjenom objektu su predviđene sve potrebne instalacije.

- Hidrogradjevinske instalacije
- Mašinske instalacije
- Termotehničke instalacije
- Opšte elektro instalacije
- Instalacije za automatsku dojavu požara

Objekat se priključuje na postojeće instalacije na parceli .

Odgovorni projektant:	Dragan Ljubenović, dipl.ing.arh.		
Broj licence:	300 5093 03		

	Investitor:	JP „Elektroprivreda Srbije“, Balkanska 13, Beograd		
	Objekat:	Istakačko mesto za kiseline i lužine, Lokacija: TENT „A“ Obrenovac, K.P. 1934/1, K.O. Urovci		
	Vrsta teh. dokum.:	IDR - IDEjno Rešenje		
Deo projekta:	26/18-P7-IDR-1.1 -00	Projekat arhitekture	List: 1.6.1.1	Rev.: 0
1.6.1		Prikaz površina objekta sa namenama		

1.6	NUMERIČKA DOKUMENTACIJA
-----	-------------------------

Deo projekta: Project part	26/18-P7-IDR-1.1 -00	Projekat arhitekture	List: Page	1.6.1.2	Rev.: Rev.:	0
1.6.1		Prikaz površina objekta sa namenama				

Obračun i analiza ostvarenih površina

Neto površina na koti ± 0.00 iznosi:

- | | |
|--------------------------------|---------------------------|
| 1. Prostorija za smeštaj pumpi | 20.64m ² |
| 2. Prostorja za elektromare | 2,42m ² |
| Ukupno: | 23,06m² |

Bruto površina na koti ± 0.00 iznosi:

Ukupno:	30,24m²
----------------	---------------------------

Odgovorni projektant:	Dragan Ljubenović, dipl.ing.arh.		
Broj licence:	300 5093 03		


	Investitor:	JP „Elektroprivreda Srbije“, Balkanska 13, Beograd			
	Objekat:	Istakačko mesto za kiseline i lužine, Lokacija: TENT „A“ Obrenovac, K.P. 1934/1, K.O. Urovci			
	Vrsta teh. dokum.:	IDR - IDEjno Rešenje			
Deo projekta:	26/18-P7-IDR-1.1 -00	Projekat arhitekture	List:	1.7.1	Rev.: 0

1.7	GRAFIČKA DOKUMENTACIJA
-----	------------------------

КАТАСТАРСКО-ТОПОГРАФСКИ ПЛАН

РЕПУБЛИКА СРБИЈА
Општина Обреновац
К.О. Уровци

ЛОКАЦИЈА: ТЕНТ_А
(К.П. део 1934/1)

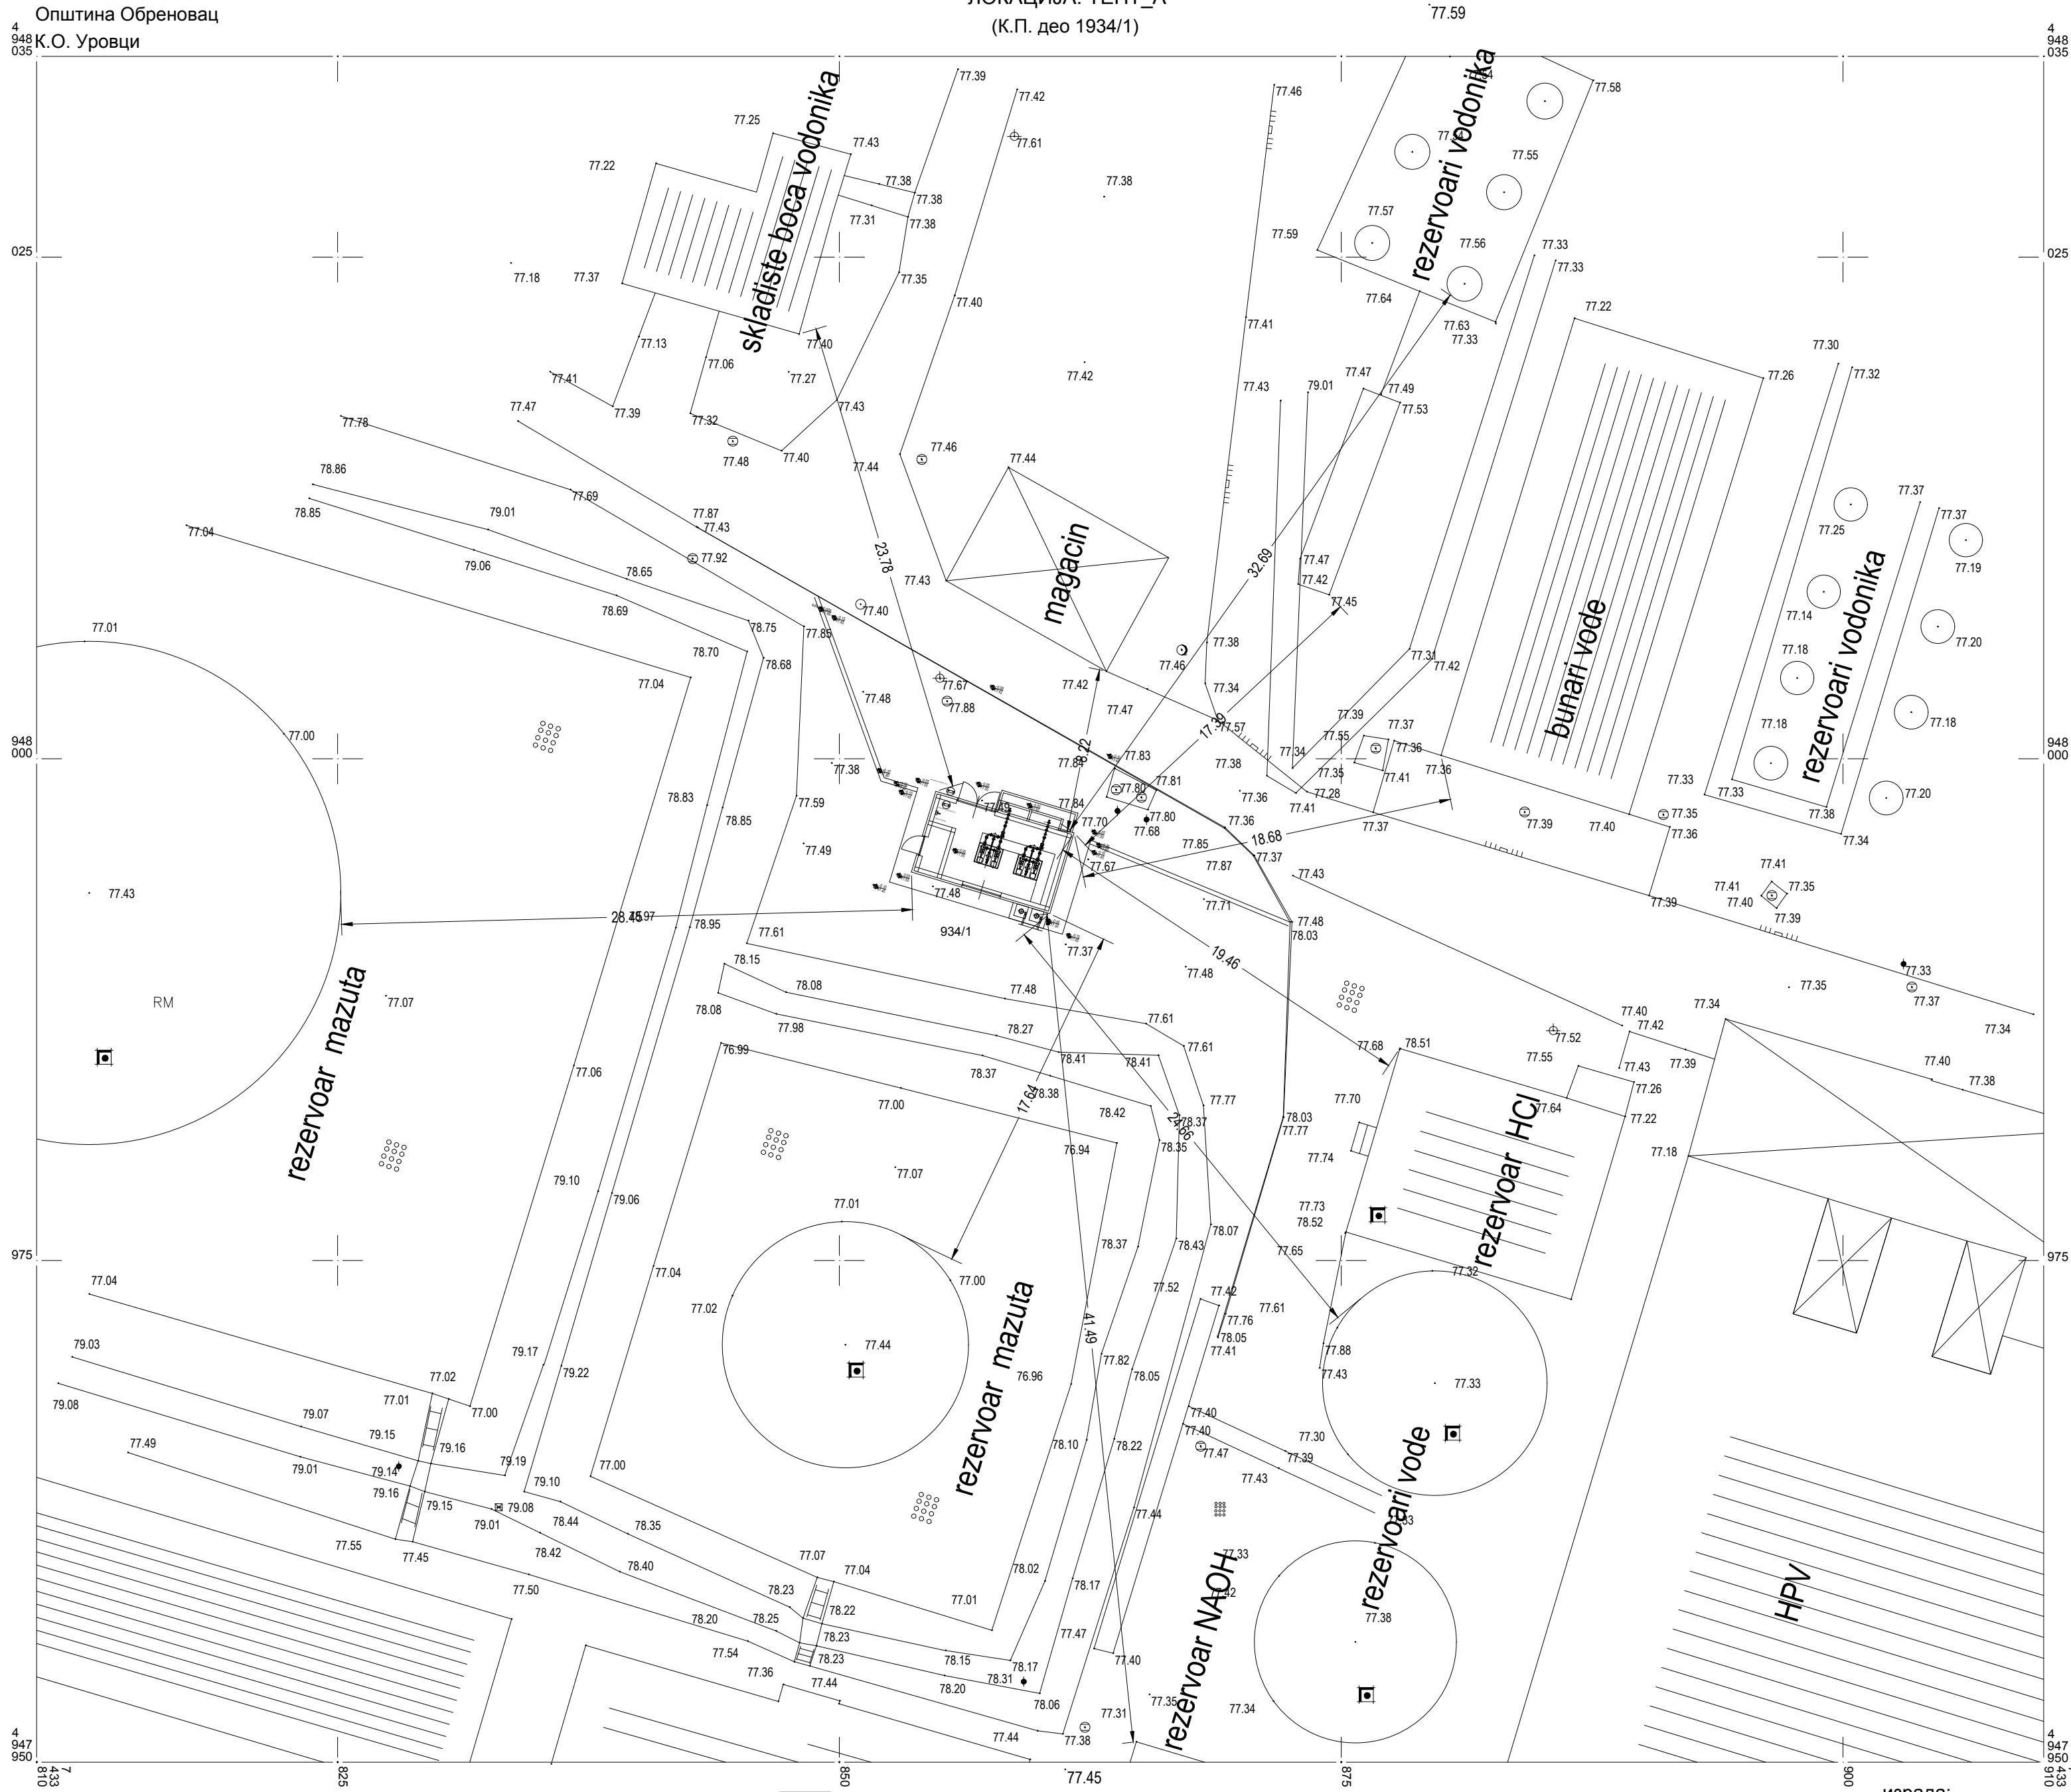

ОБЕРАВА:


а) Прецизна тахиметрија

R= 1:250 април, 2019.год.

израда:
Геодетска агенција
„ГЕА„



△ △ △ 0				300 5093 03 OPŠTI INFORMACIJE	
REV.		Opis revizije / Revision description		Datum/Date	
				Crtao/Drawn	
				Oveio/Appr.	
delta inženjering 		Ime i prezime / Name		Investitor:	
		Odg. projektant: Respon. designer:		Client:	
		Dragan Ljubenović dia			
		300 5093 03			
		Vrsta teh. dok.:		Objekat:	
IDR - Idejno rešenje		Facility:			
Datum: Date:		Projekcija: Projection:		ISTAKAČKO MESTO ZA KISELINE I LUŽINE TENT „A, Obrenovac K.P. 1934/1, K.O. Urovci	
April 2019.					
Deo projekta: Project part:		Arhitektura			
www.deltainzenjering.rs					
Razmera: Scale:		Naziv crteža: Drawing name:		Crtač broj: Drawing number:	
1:250		Šira situacija		26/18-P7-IDR-I-1-00	
				List/od: Page/of:	
				1/1	
				Rev.	
				0	

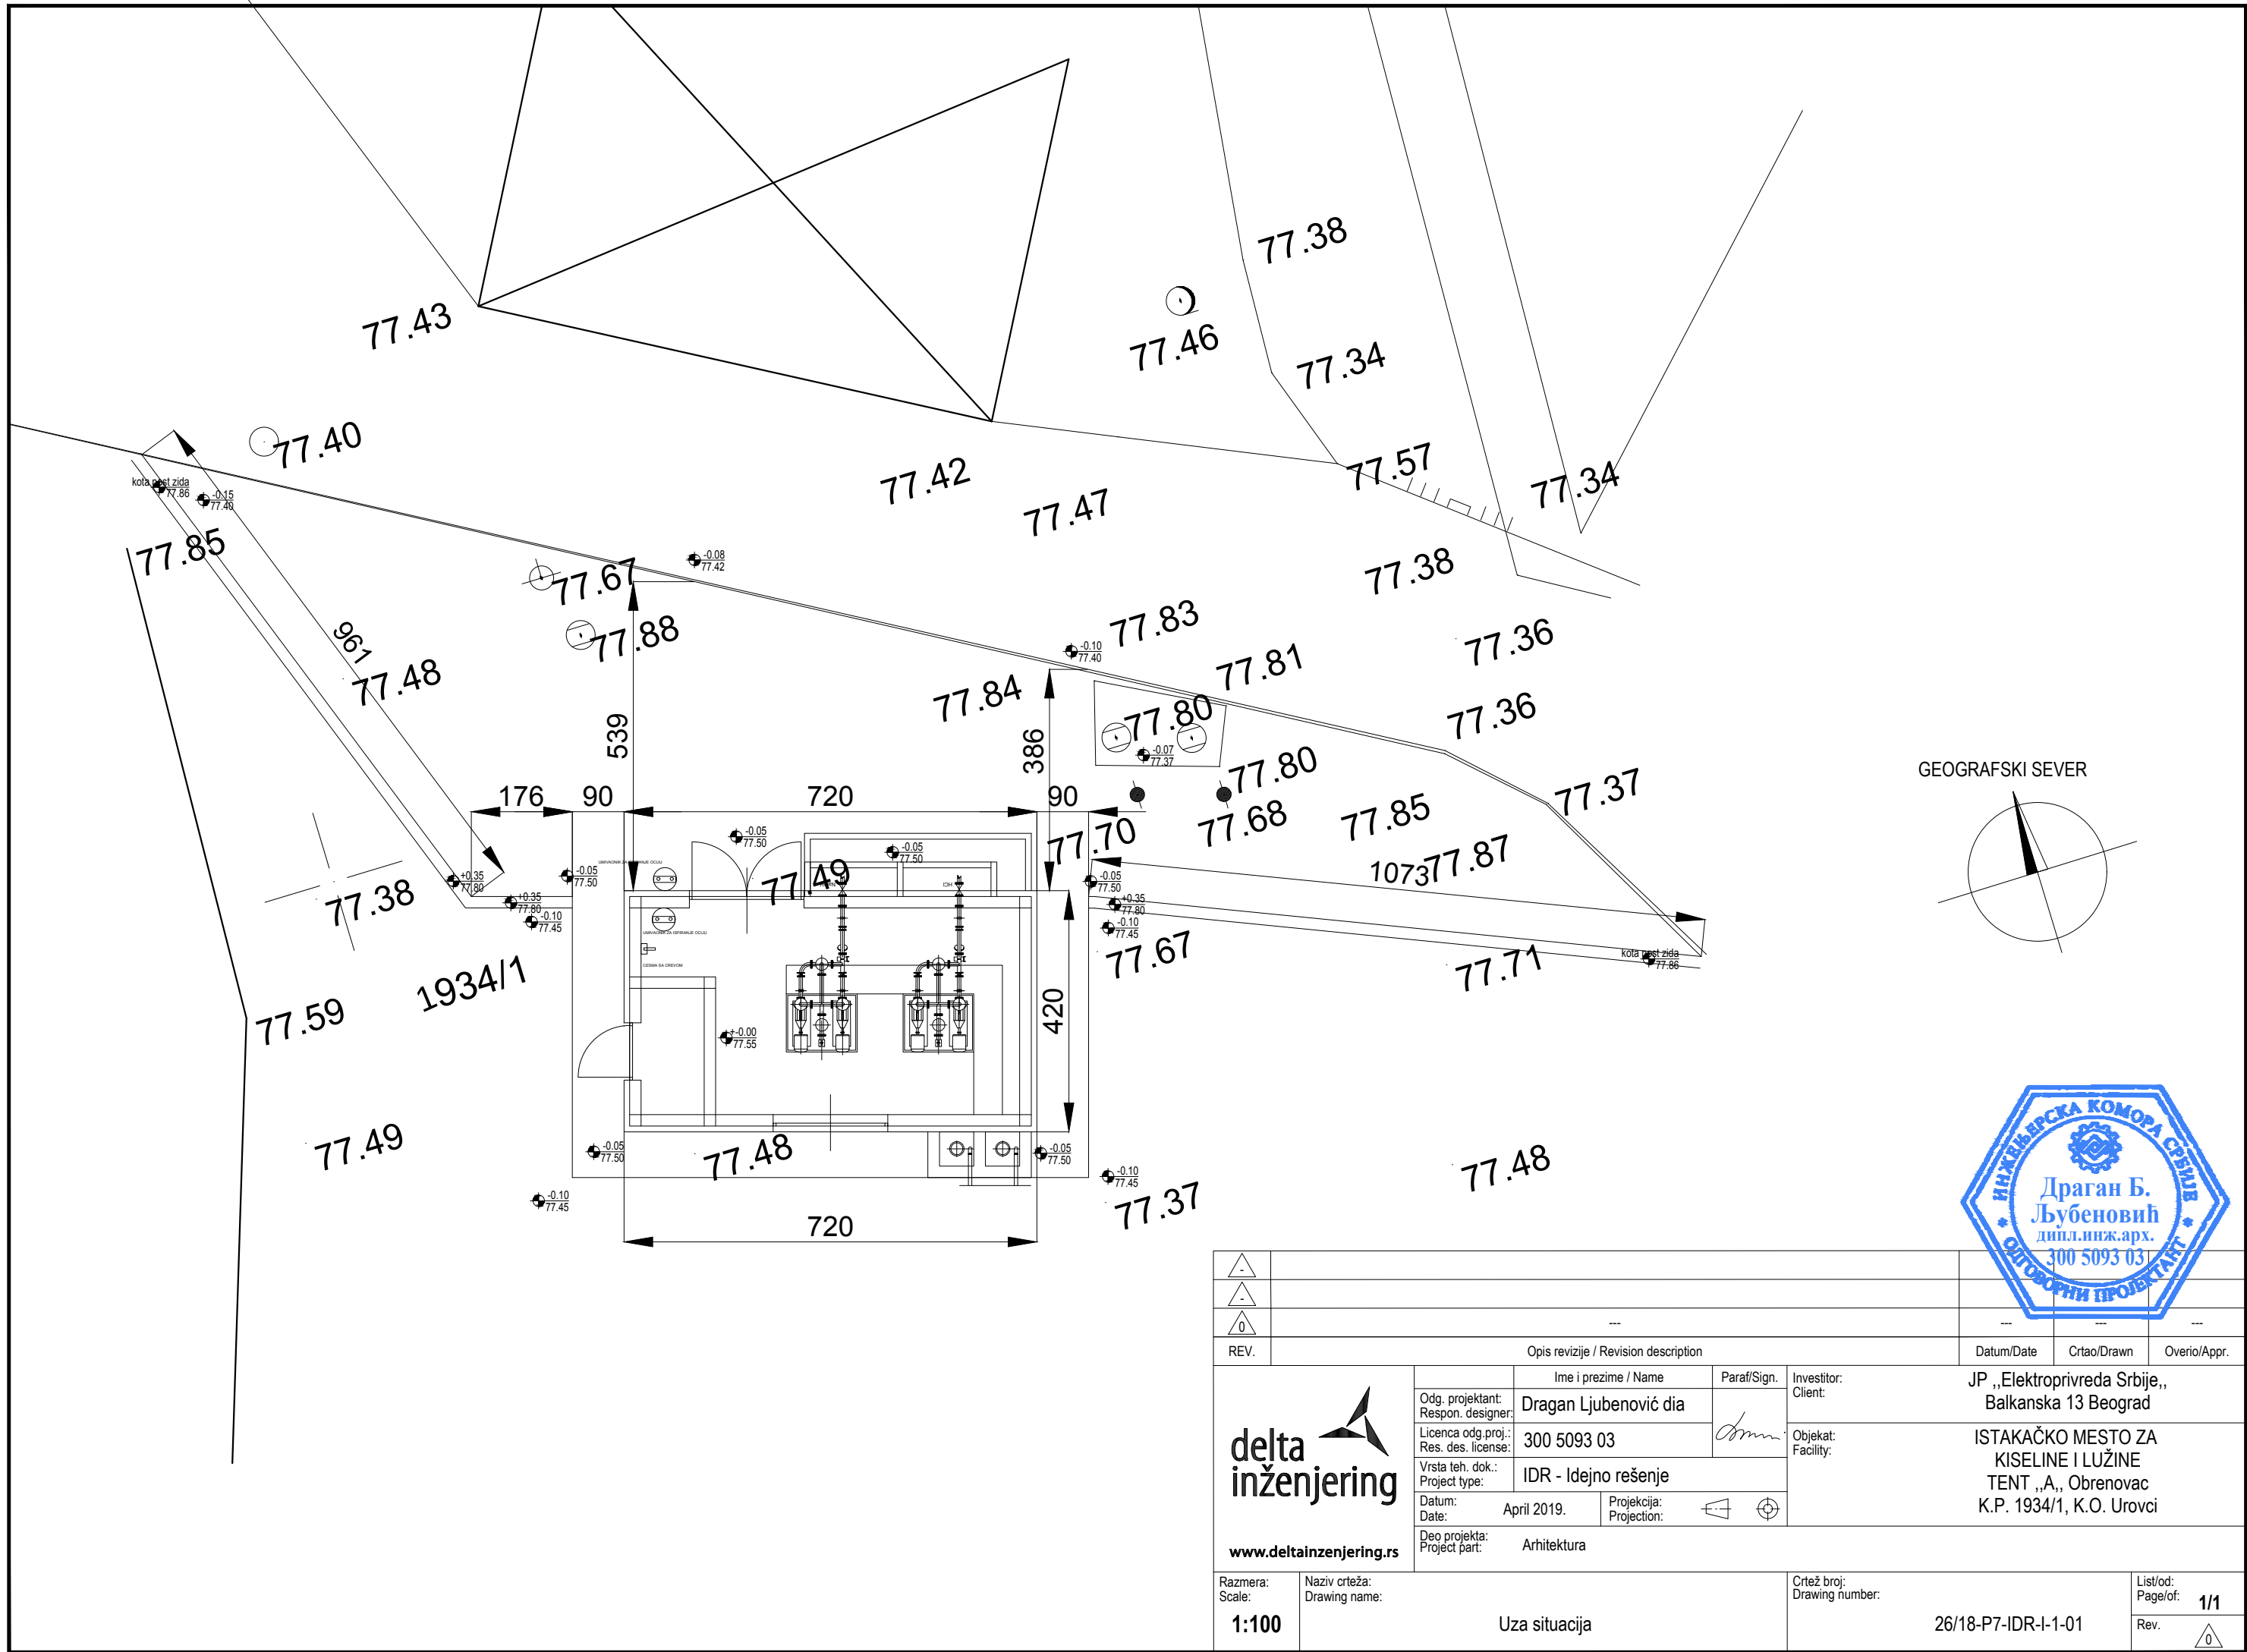

GEOGRAFSKI SEVER




	
---	--	--	

OZN.	PROSTORIJA	P(m ²)	O(m)	obrada poda	obrada zidova	obrada plafona
1	prostorija za smeštaj pumpi	20.64	25.20	hemijski otporne plocice	hemijski otporne plocice	disperzivna boja
2	prostorija za elektroormare	2.42	6.60	hemijski otporne plocice	disperzivna boja	disperzivna boja

NETO POVRŠINA 23.06m²


BRUTO POVRŠINA 30.24m²

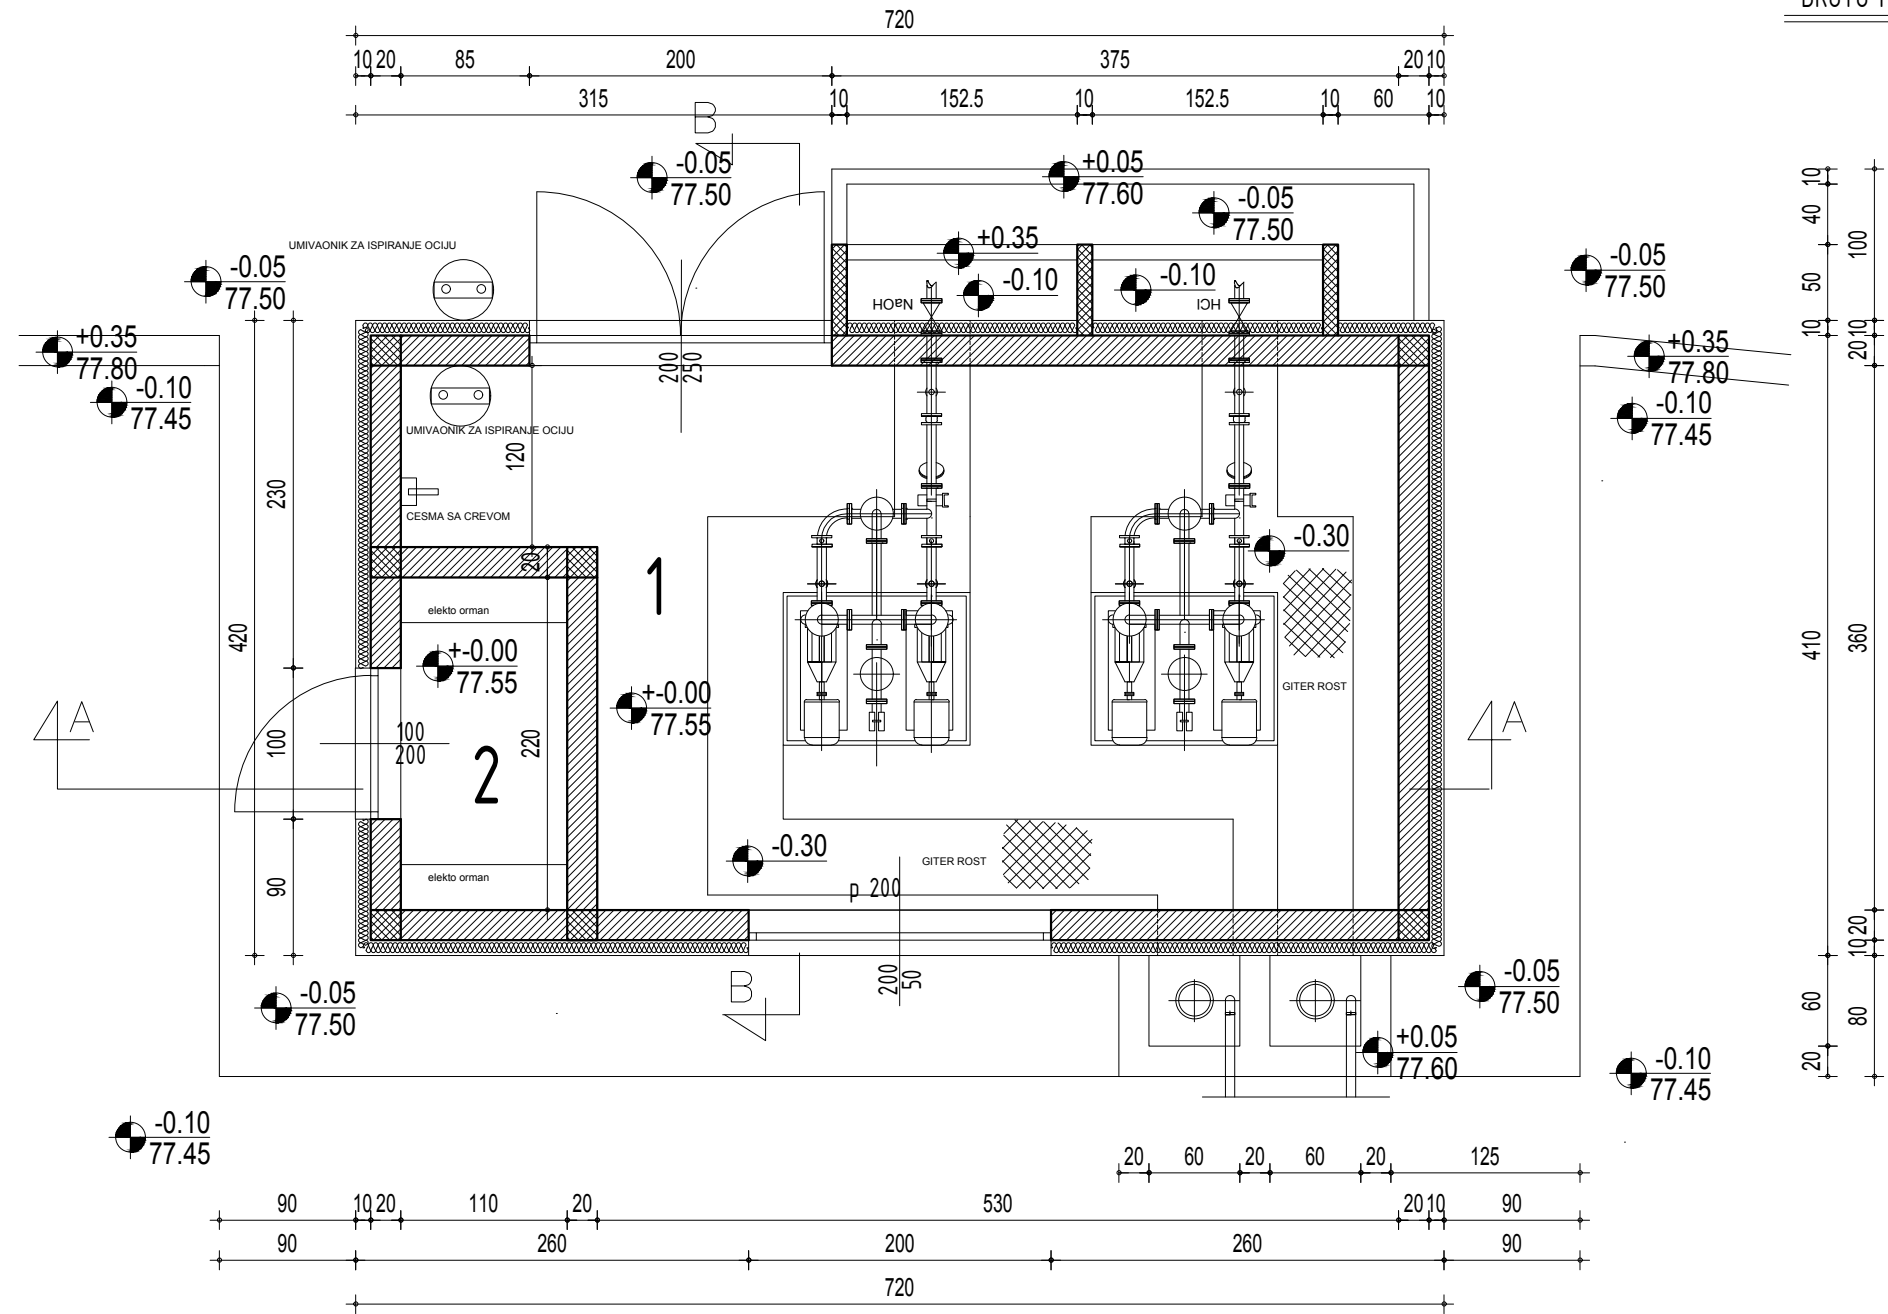

GEOGRAFSKI SEVER




- - 0				300 5093 03 POSREDOVANJE U PROMETU NEPOKRETNOSTI							
REV.		Opis revizije / Revision description		Datum/Date		Crtao/Drawn		Overio/Appr.			
delta inženjering www.deltainzenjering.rs		Ime i prezime / Name		Paraf/Sign.		Investitor: Client:					
		Odg. projektant: Respon. designer:				JP „Elektroprivreda Srbije,, Balkanska 13 Beograd					
		Licenca odg.proj.: Res. des. license:				Objekat: Facility:					
		Vrsta teh. dok.: Project type:				ISTAKAČKO MESTO ZA KISELINE I LUŽINE TENT „A,, Obrenovac K.P. 1934/1, K.O. Urovci					
		Datum: Date:		April 2019.		Projekcija: Projection:		 			
Deo projekta: Project part:		Arhitektura									
Razmera: Scale:		Naziv crteža: Drawing name:		Crtež broj: Drawing number:				List/od: Page/of:			
1:50		Osnova prizemlja		26/18-P7-IDR-I-1-02				1/1			
								Rev.			
								0			

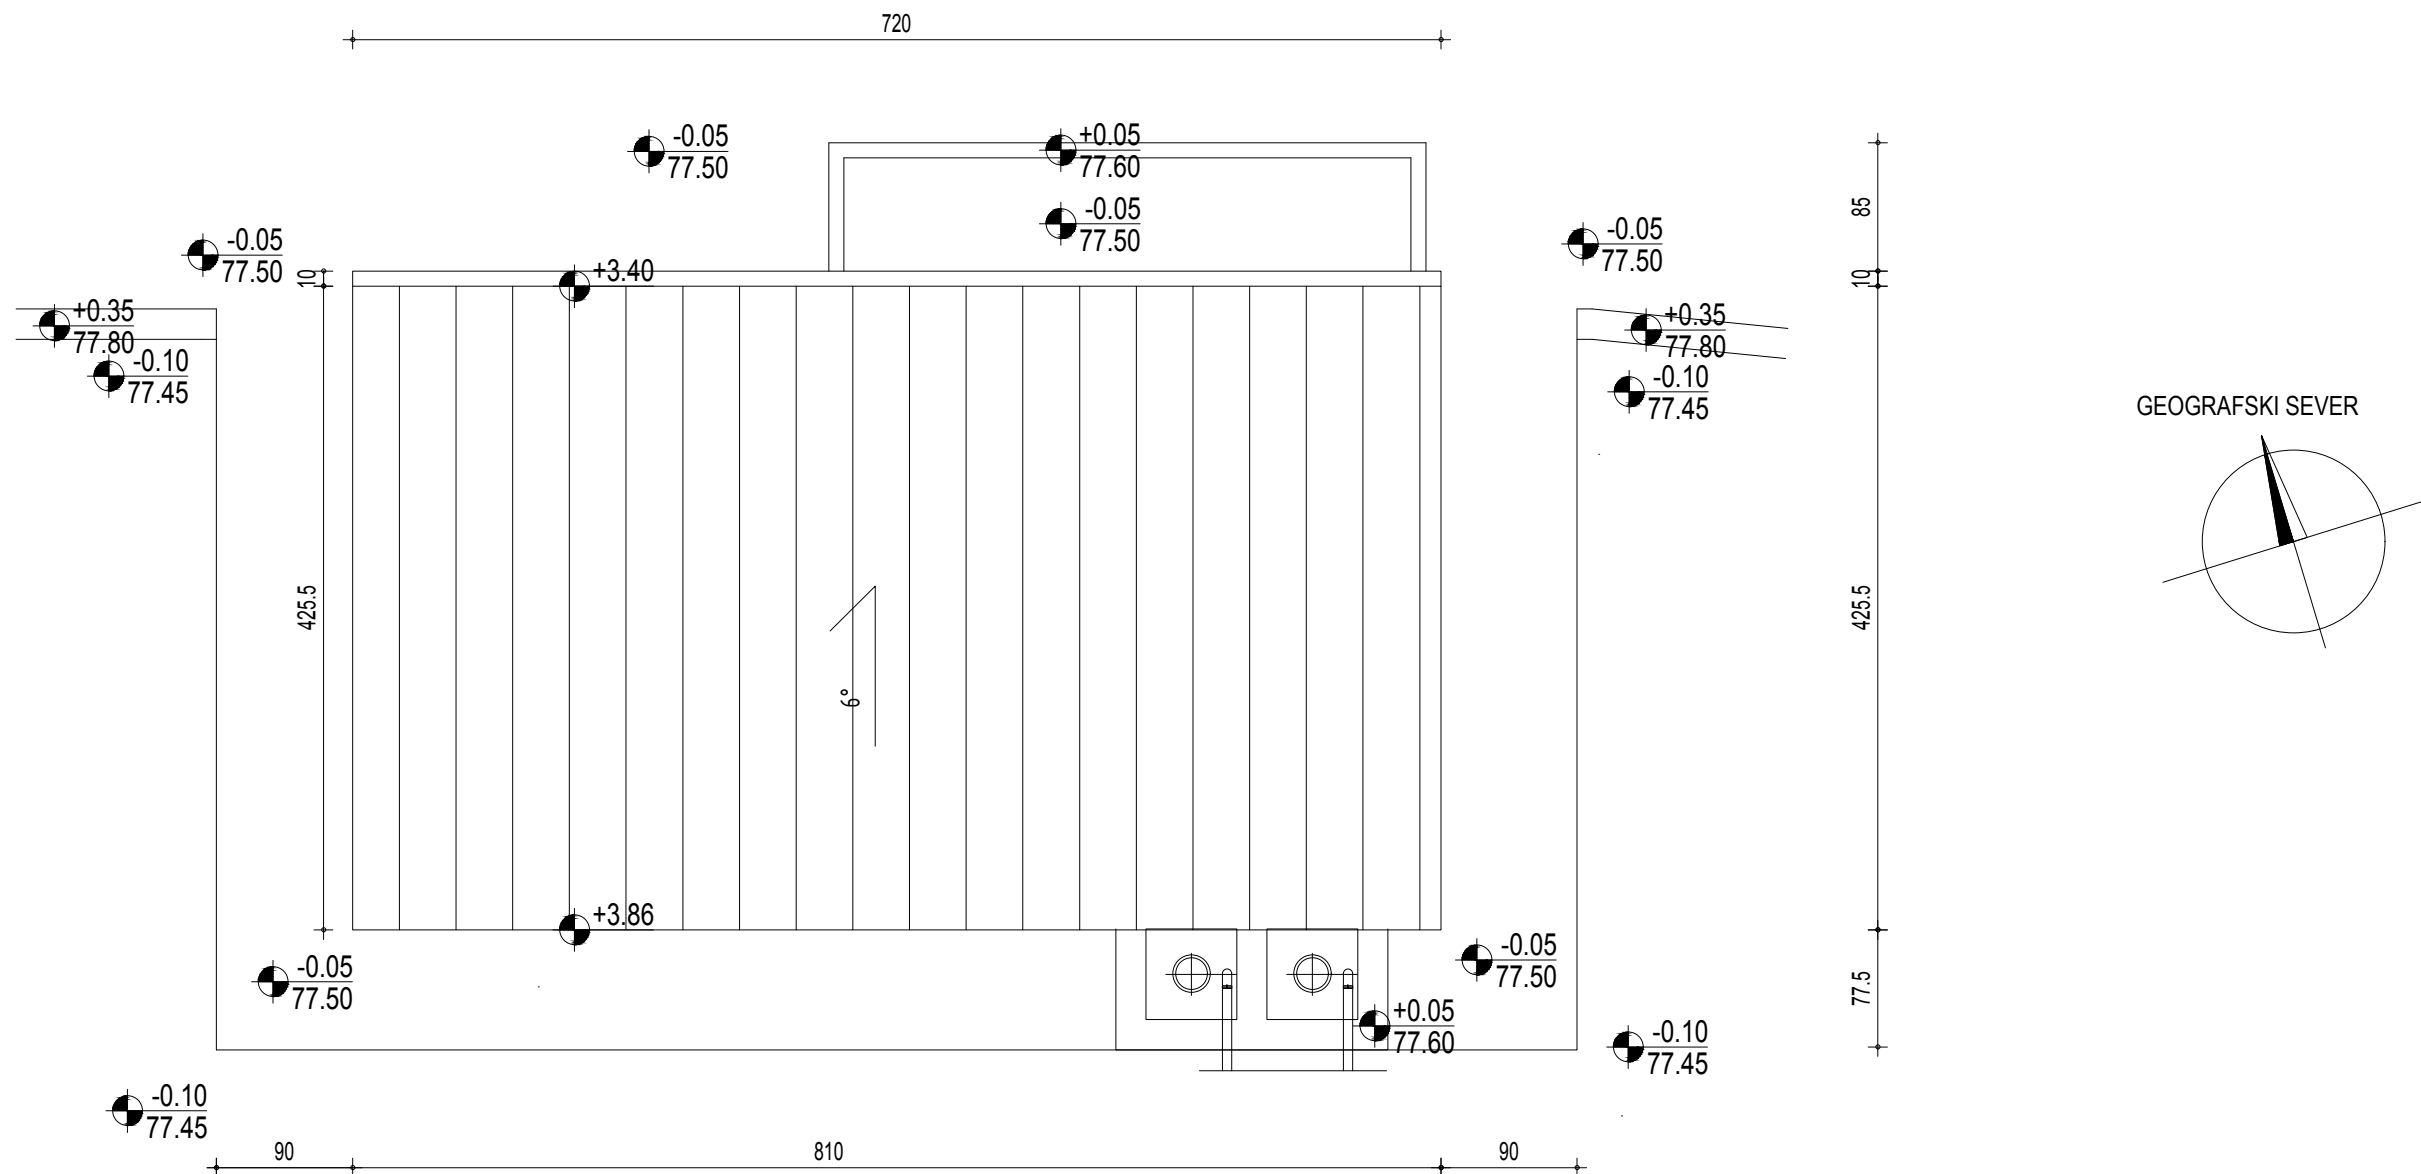


0				300 5093 03 300 5093 03				
REV.	Opis revizije / Revision description				Datum/Date	Crtao/Drawn	Overio/Appr.	
delta inženjering www.deltainzenjering.rs		Ime i prezime / Name		Paraf/Sign.	Investitor: Client:	JP „Elektroprivreda Srbije,, Balkanska 13 Beograd		
		Odg. projektant: Respon. designer:		Dragan Ljubenović dia		Objekat: Facility:	ISTAKAČKO MESTO ZA KISELINE I LUŽINE TENT „A,, Obrenovac K.P. 1934/1, K.O. Urovci	
		Licenca odg.proj.: Res. des. license:		300 5093 03				
		Vrsta teh. dok.: Project type:		IDR - Idejno rešenje				
		Datum: Date:		April 2019.		Projekcija: Projection:		
Deo projekta: Project part:		Arhitektura						
Razmera: Scale:	Naziv crteža: Drawing name:				Crtež broj: Drawing number:		List/od: Page/of:	
1:50	Osnova krova				26/18-P7-IDR-I-1-03		1/1	
							Rev. 0	

Presek A-A

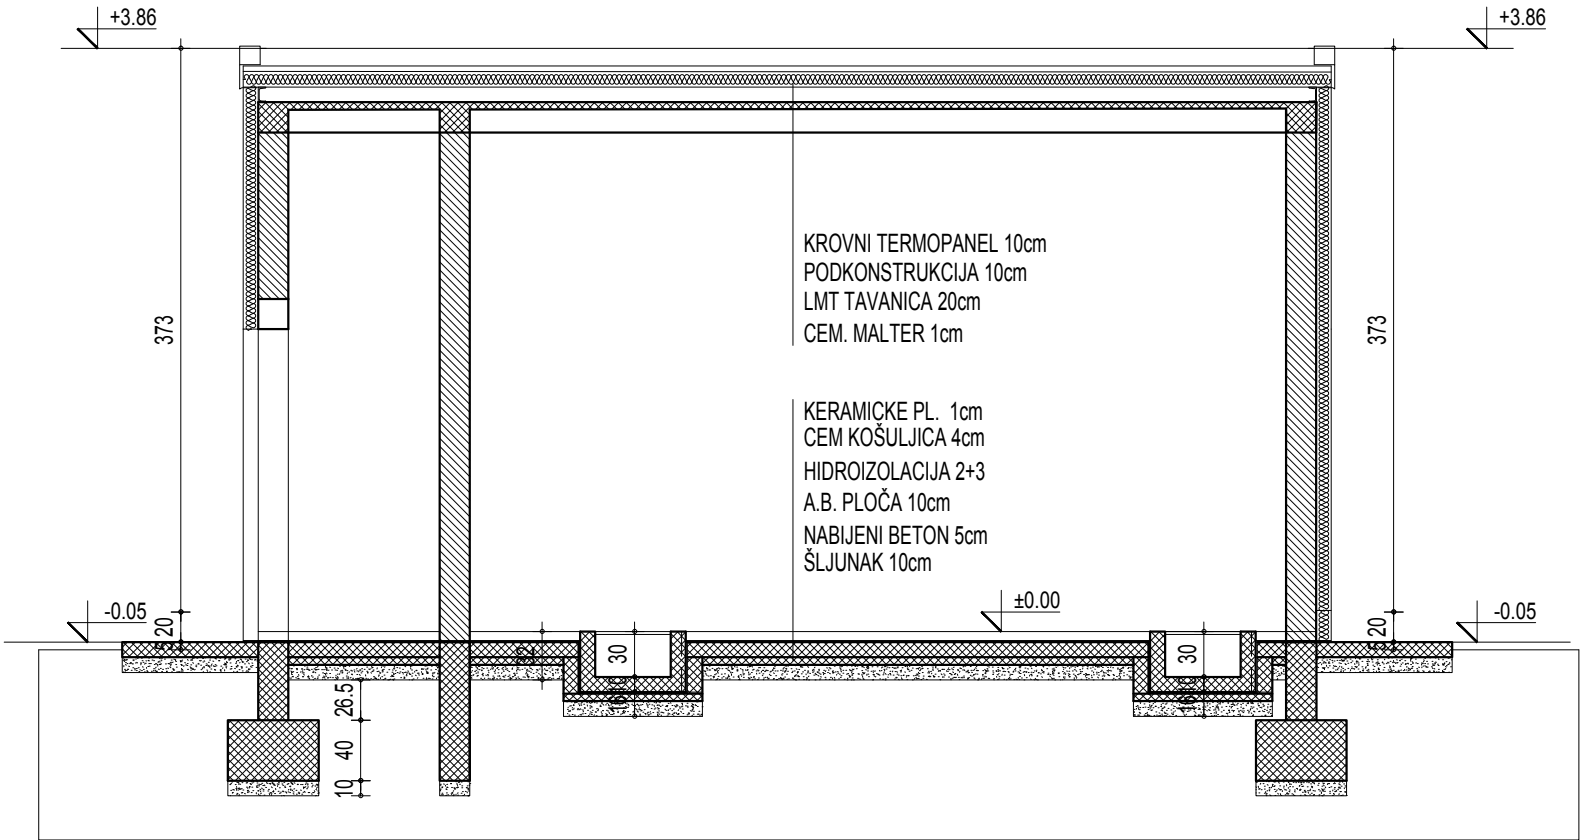


Presek B-B

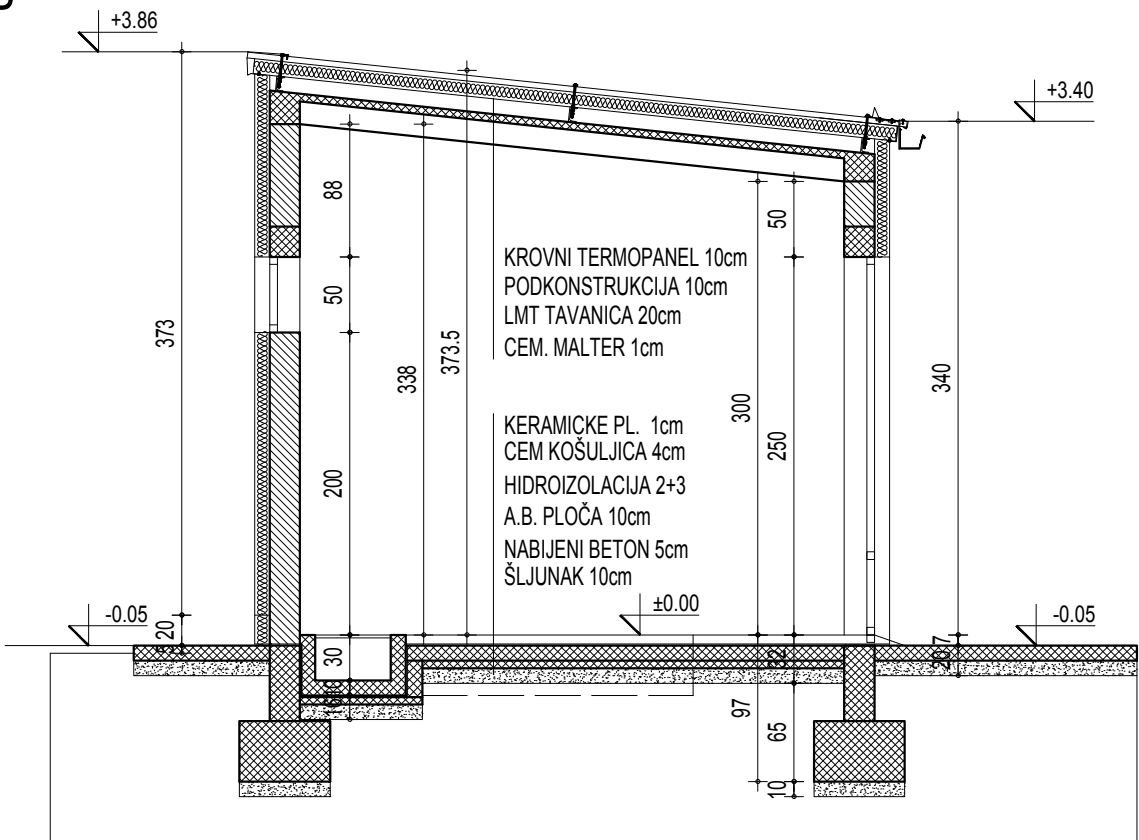


 delta inženjering www.deltainzenjering.rs		Ime i prezime / Name Dragan Ljubenović dia		Paraf/Sign. 		Investor: Client: JP „Elektroprivreda Srbije,, Balkanska 13 Beograd	
Odg. projektant: Respon. designer: 300 5093 03		Licenca odg.proj.: Res. des. license: 300 5093 03		Vrsta teh. dok.: Project type: IDR - Idejno rešenje		Datum: Date: April 2019.	
Datum: Date: April 2019.		Projektacija: Projection:  		Objekat: Facility: ISTAKAČKO MESTO ZA KISELINE I LUŽINE TENT „A,, Obrenovac K.P. 1934/1, K.O. Urovci		Deo projekta: Project part: Arhitektura	
Razmera: Scale: 1:50		Naziv crteža: Drawing name: Presek A-A Presek B-B		Crtež broj: Drawing number: 26/18-P7-IDR-I-1-04		List/od: Page/of: 1/1	
						Rev. 	


Severna fasada

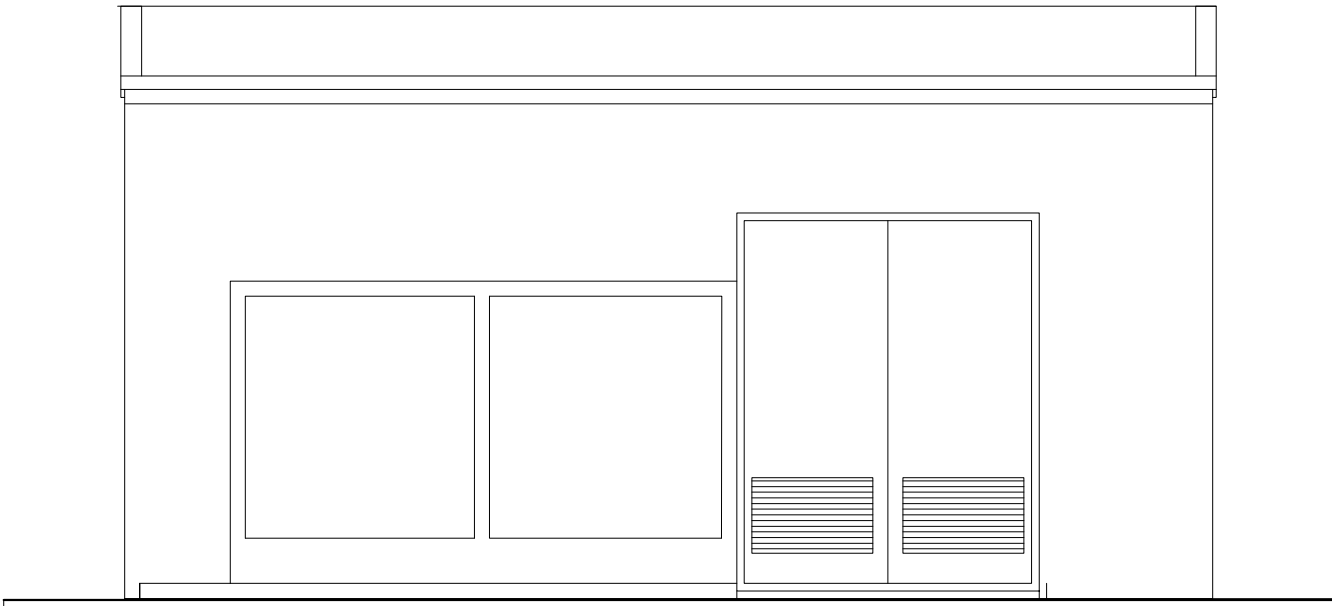


Istočna fasada

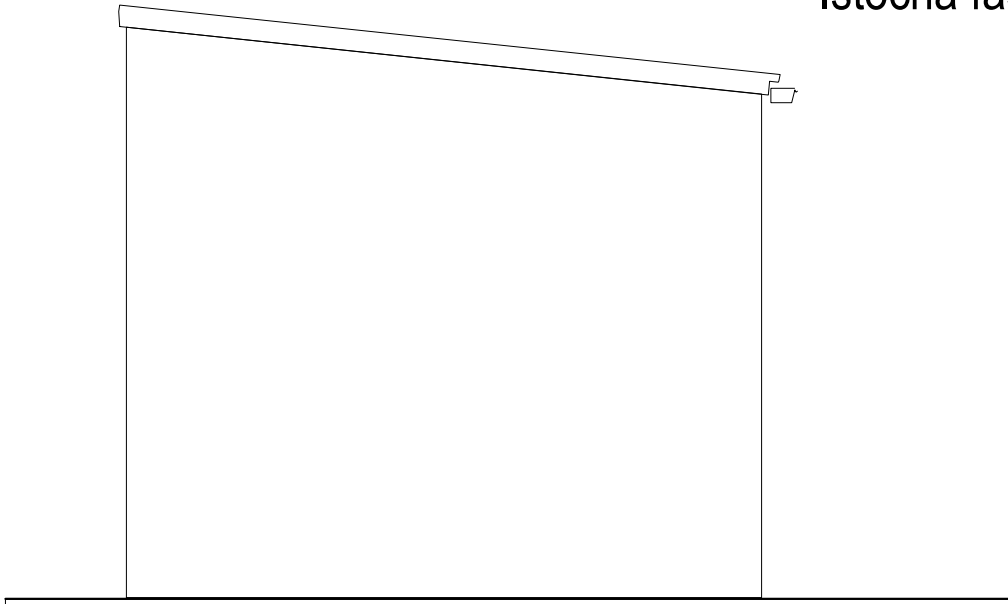

Zapadna fasada

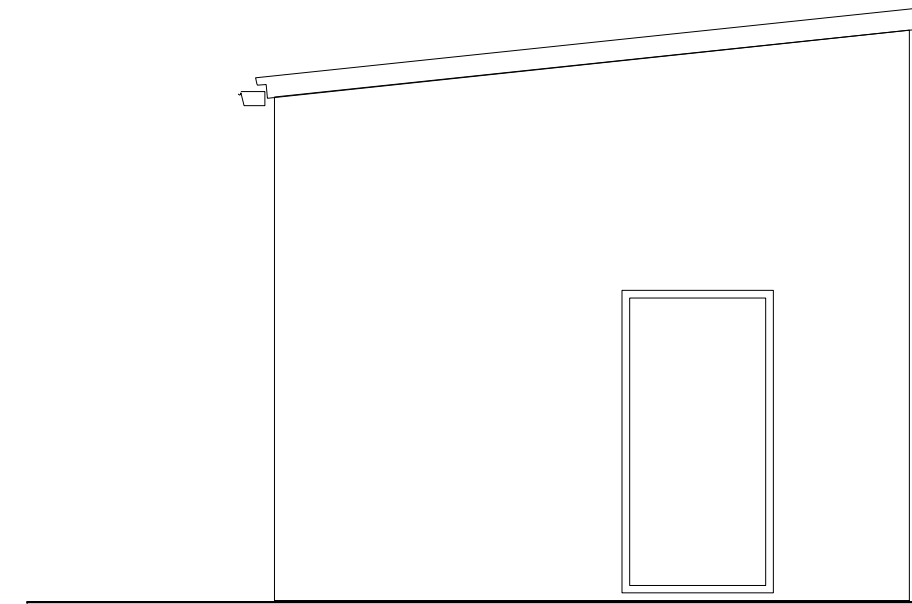

Južna fasada

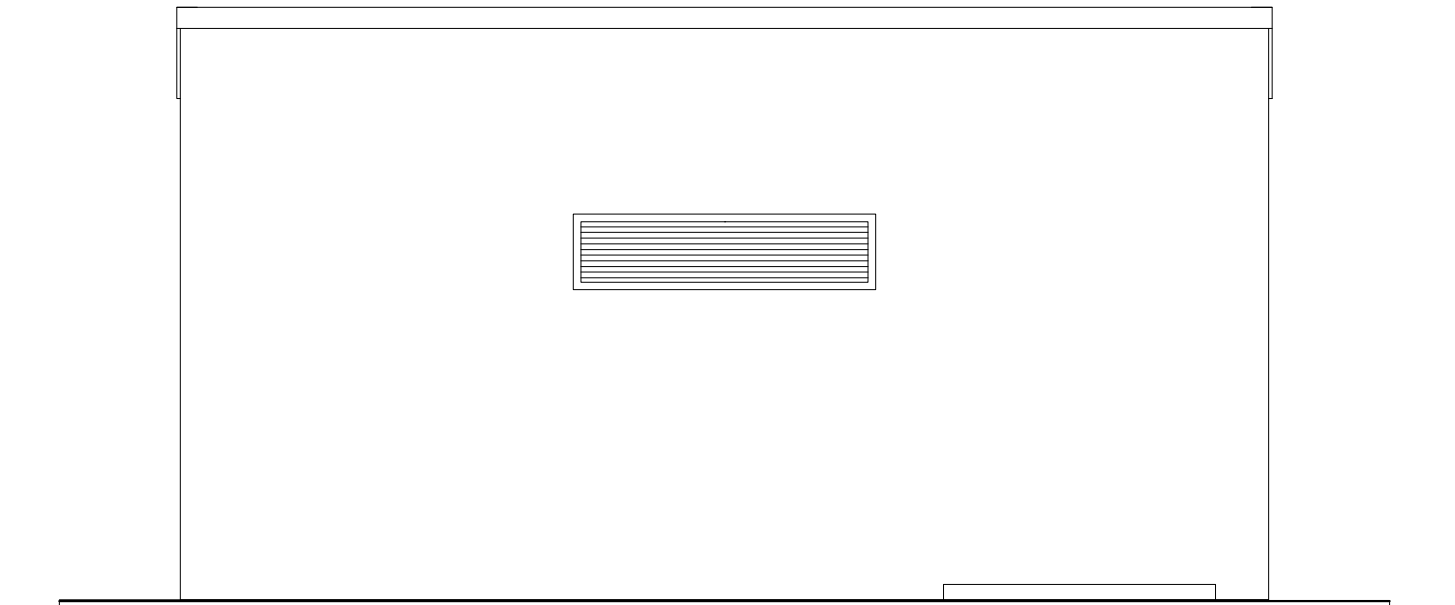

	</
---	--	--	----