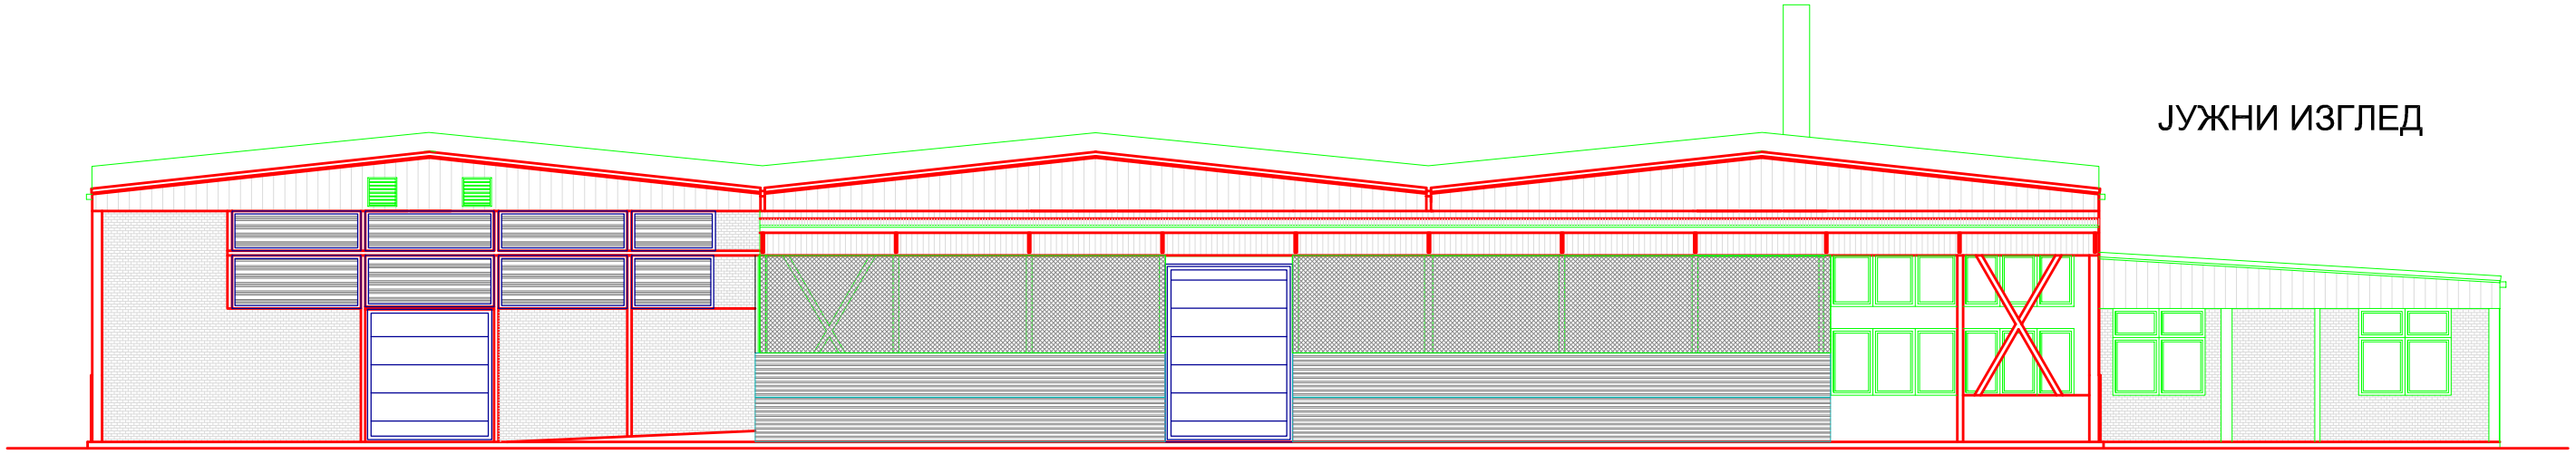

ЈУЖНИ ИЗГЛЕД

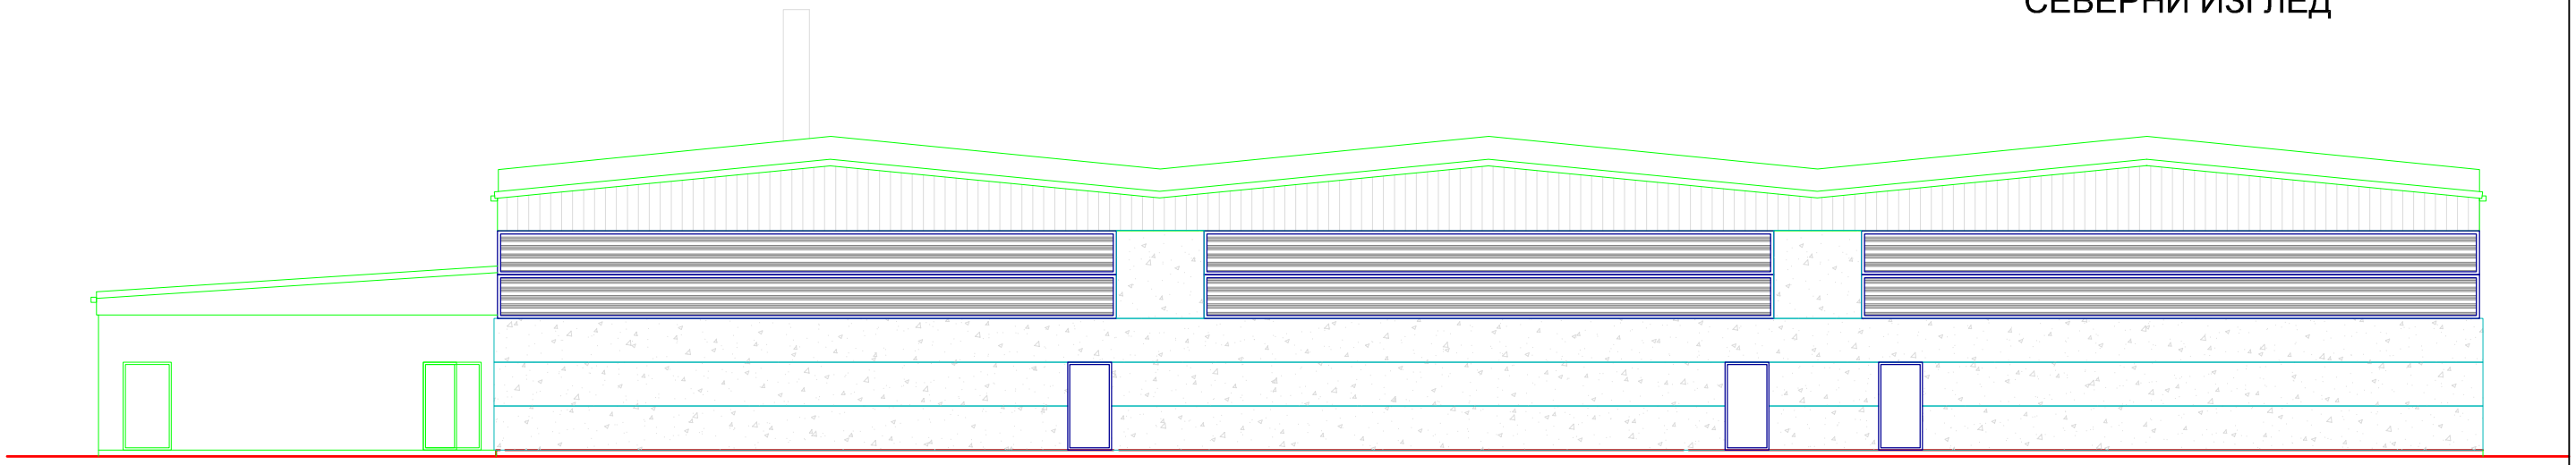

СЕВЕРНИ ИЗГЛЕД

ПРИЛОГ 4

"ИНВЕСТ ПРОЈЕКТ" д.о.о.
15000 ШАБАЦ, КРАЉИЦЕ МАРИЈЕ 2А
Т: 015/304-535; 015/304-536 Ф: 015/342-510
www.Investprojekt.co.rs

ИНВЕСТИТОР:

"KEMIS" доо
ул. Булевар палих бораца 91/92 бр.5, 14000 Ваљево

ОДГОВОРНИ ПРОЈЕКТАНТ: *Вукашин Николић, дипл. инж. арх. 300 О408 15*

ПРОЈЕКТАНТ САРАДНИК: *Бранка Темуновић Николић, дипл. инж. арх.*

ОБЈЕКАТ И МЕСТО ГРАДЊЕ:

РЕКОНСТРУКЦИЈА И АДАПТАЦИЈА ОБЈЕКТА ЗА СКЛАДИШТЕЊЕ И ТРЕТМАН ОТПАДА
на кат.парц.бр. 328/4 К.О. Мишар

ПРОЈЕКАТ:

ИДЕЈНИ ПРОЈЕКАТ
ПРОЈЕКАТ АРХИТЕКТУРЕ

ЦРТЕЖ:

ИЗГЛЕДИ
планирано стање

БР. ПРОЈЕКТА:	ДАТУМ:	РАЗМЕРА:	ЛИСТ:	ИЗМЕНА:
ИДР - 14/2019 АХ	**јун 2020**	**1:100**	**19**	