


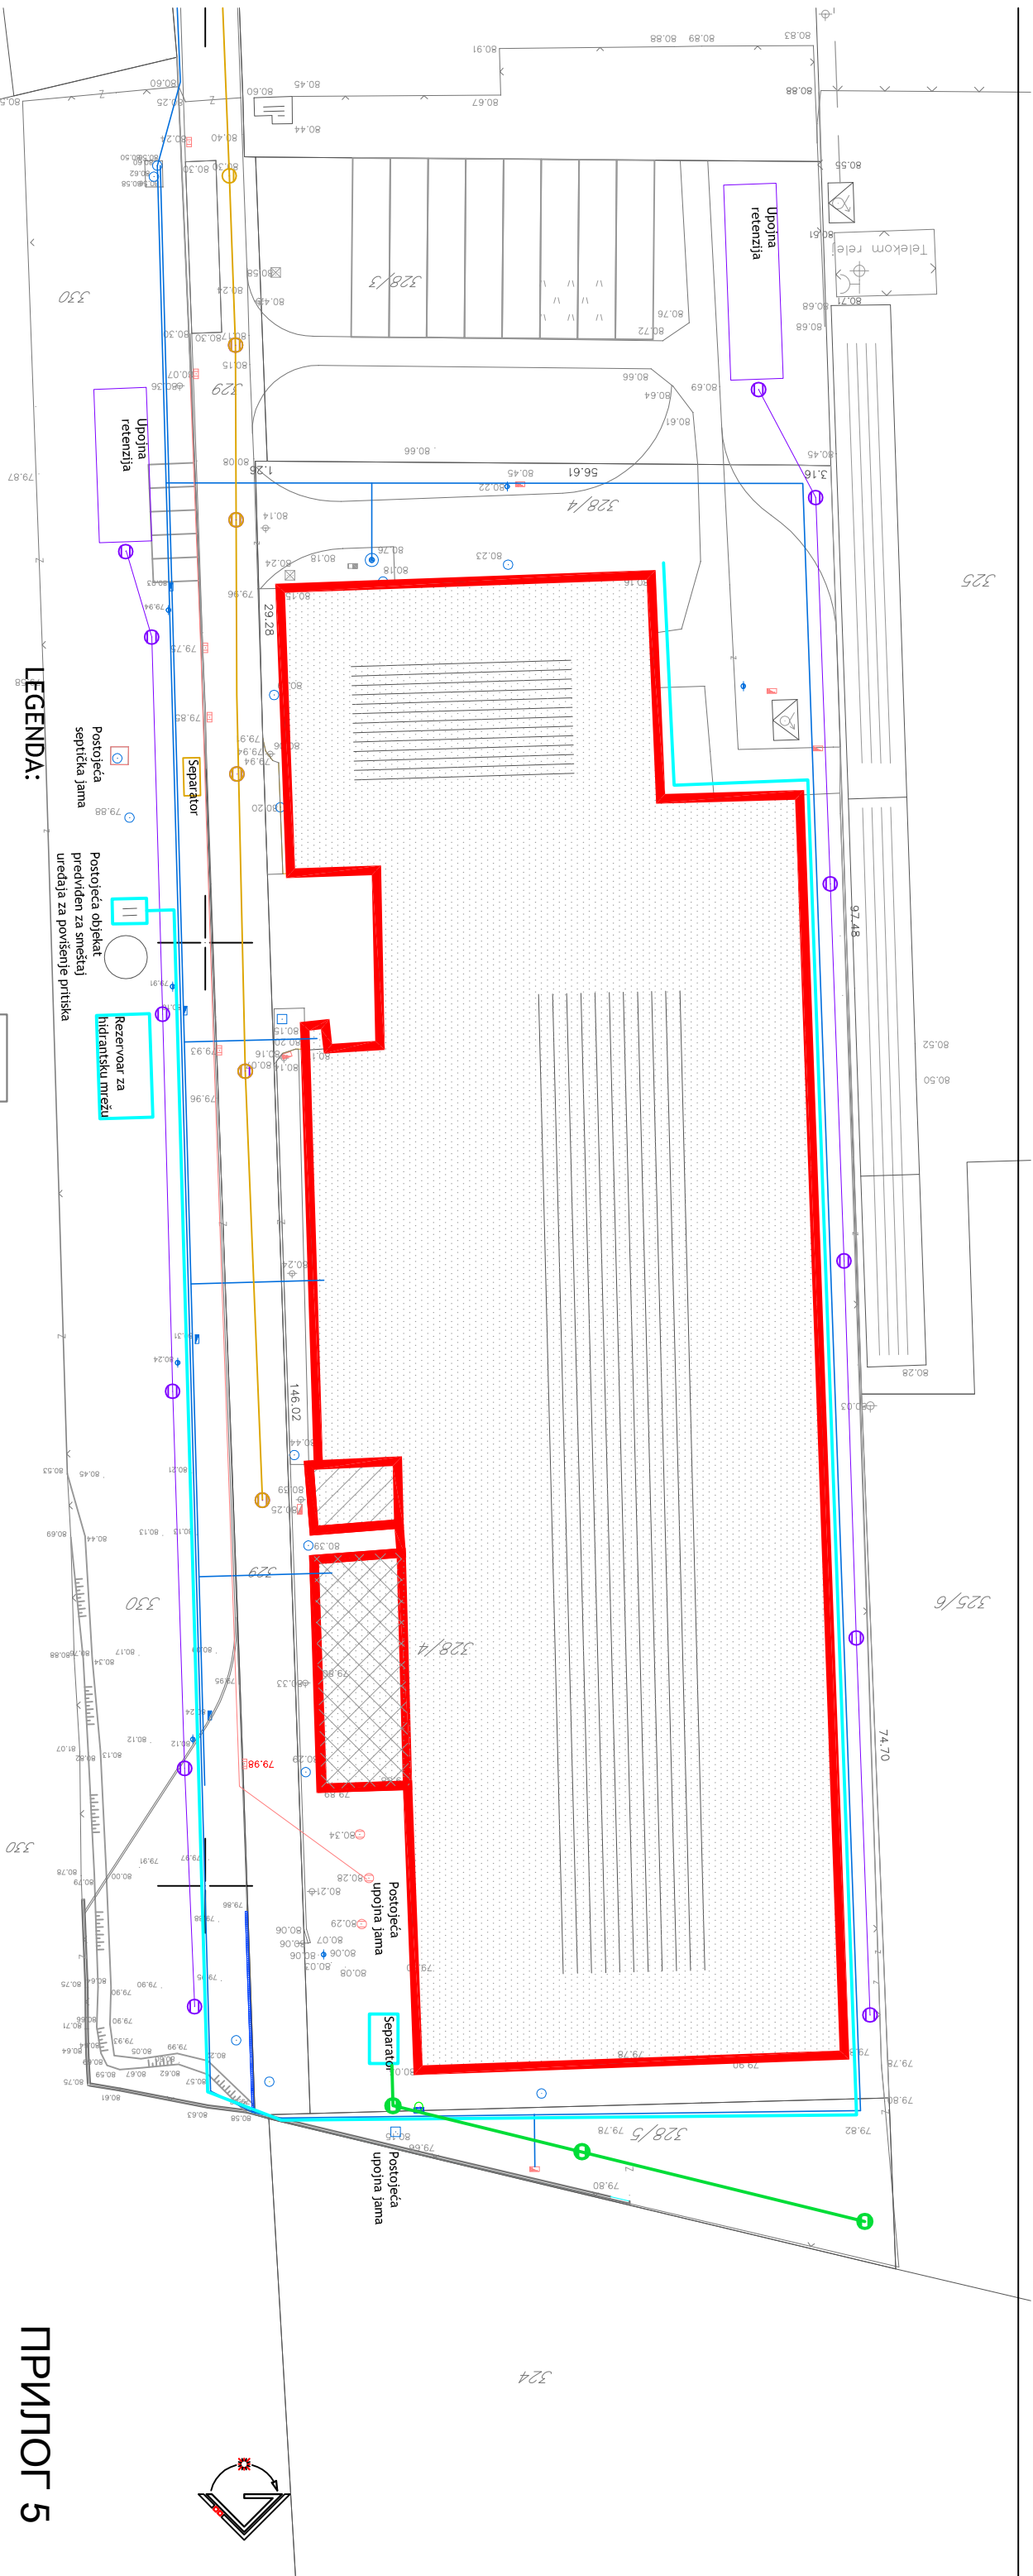

LEGENDA:

- Nezauļijena budućā kišna kanalizācija -
- Zauļijena budućā kišna kanalizācija -
- Vodovodna mreža za untrāšņje hīdrante -
- Postojeća vodovodna mreža -
- Postojeća kanalizācija -
- Budūća fekālna kanalizācija -

LEGENDA - ОБЪЕКТ ЗА УПРАВЛЈАНЈЕ ОТПАДОМ:

- Deo objekta koji se rekonstruiše i adaptira -
- Deo objekta koji se uklanja -



"ИНВЕСТ ПРОЈЕКТ" А.О.О.
15000 ШЕКАЦ, РАЈСКИЈЕ МАРИЈЕ 2А
Т: 015/3045-532, 015/3045-536 Ф: 015/342-510
www.investprojekt.co.rs

ПРИЛОГ 5

ИНВЕСТИТОР:		ОБЈЕКАТ И МЕСТО ГРАДЊЕ:	
"КЕМИС" АОО ул. Булевар напних бораца 91/92 бр.5, 14000 Бањско		РЕКОНСТРУКЦИЈА И АДАПТАЦИЈА ОБЈЕКАТА ЗА СКЛАДИШТЕЊЕ И ПРЕТМАН ОТПАДА на кат.парц.бр. 328/4 К.О. Мишар	
ОПШЕРОПНИ ПРОЈЕКАТИ: Вукашин Николић, д-р.инж. арх. 300 Одб. 15		ПРОЈЕКАТ: ПРОЈЕКАТ ХИДРОТЕХНИЧКИХ ИНСТАЛАЦИЈА	
ПРОЈЕКАНТ САРАДНИК:		ОСНОВА ПРОЈЕКАТА планирано стање	
БР. ПРОЈЕКТА:	ДАТУМ:	РАЗМЕР:	ЛИСТ:
ИДР - 14/2019 ХИ	Јун 2019	1:100	01