



ЈУЖНИ ИЗГЛЕД

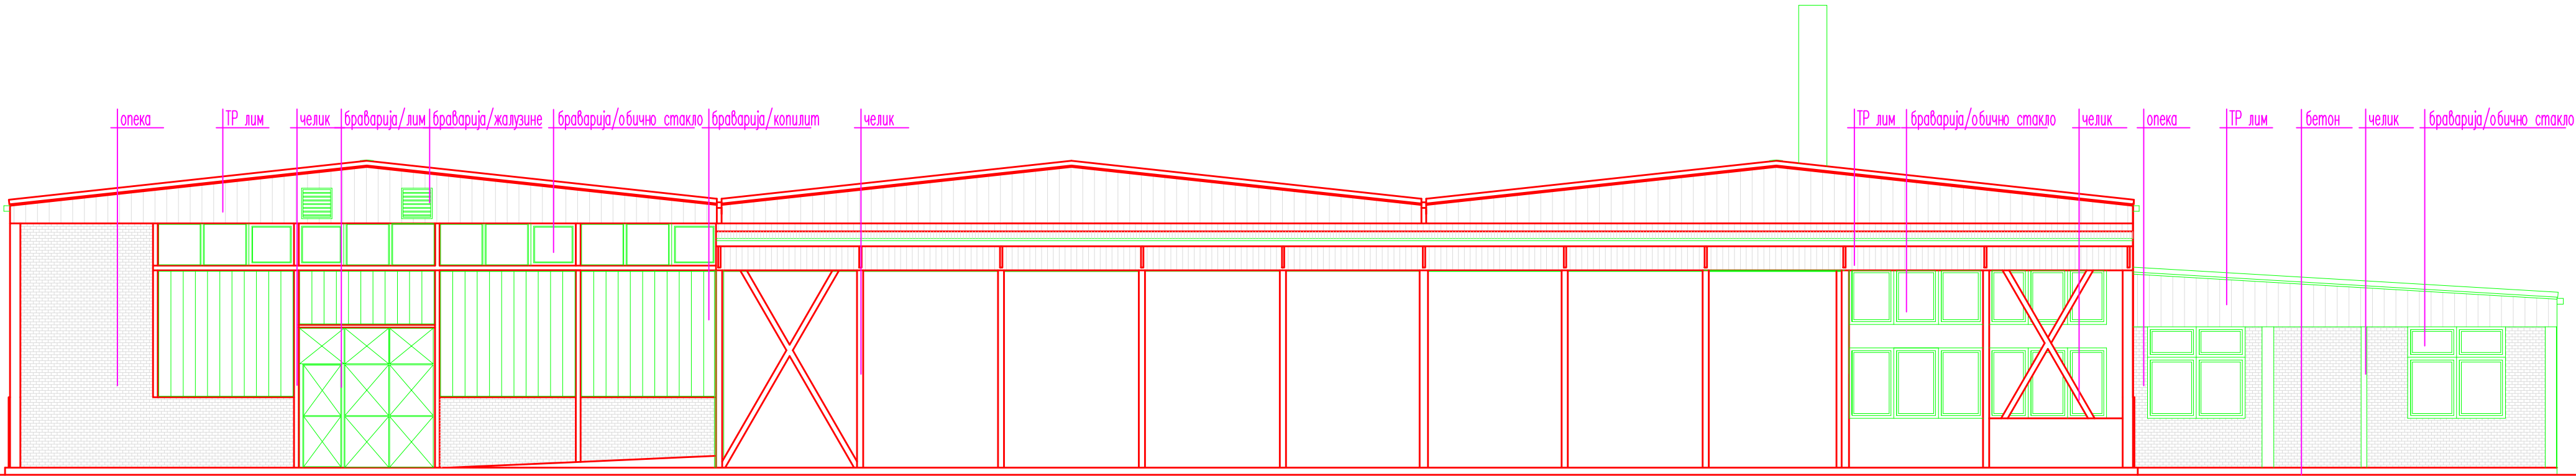

СЕВЕРНИ ИЗГЛЕД

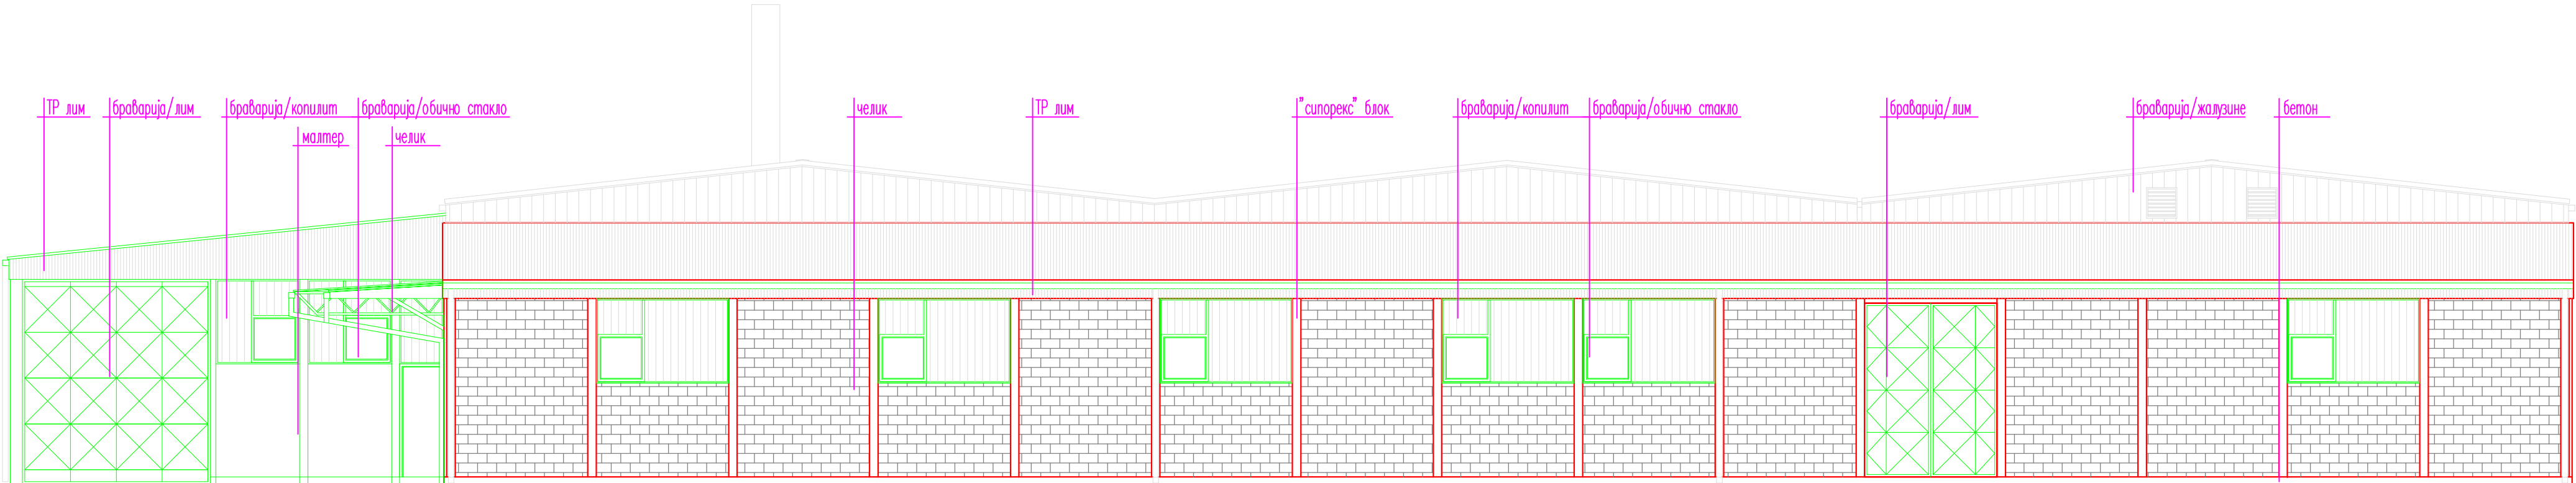

"ИНВЕСТ ПРОЈЕКТ" д.о.о.
15000 ШАБАЦ, КРАЉИЦЕ МАРИЈЕ 2А
Т: 015/304-535; 015/304-536 Ф: 015/342-510
www.investprojekt.co.rs

ИНВЕСТИТОР:

"КЕМИС" доо
ул. Булевар палих бораца 91/92 бр.5, 14000 Ваљево

ОДГОВОРНИ
ПРОЈЕКТАНТ: Вукашин Николић, дипл. инж. арх.
300 0408 15

ПРОЈЕКТАНТ
САРАДНИК: Бранка Темуновић Николић, дипл. инж. арх.

ОБЈЕКАТ И МЕСТО ГРАДЊЕ:

РЕКОНСТРУКЦИЈА И АДАПТАЦИЈА
ОБЈЕКТА ЗА СКЛАДИШТЕЊЕ И ТРЕТМАН ОТПАДА
на кат.парц.бр. 328/4 К.О. Мишар

ПРОЈЕКАТ:

ИДЕЈНИ ПРОЈЕКАТ
ПРОЈЕКАТ АРХИТЕКТУРЕ

ЦРТЕЖ:

ИЗГЛЕДИ
постојеће стање

БР. ПРОЈЕКТА:
ИДР - 14/2019 АХ

ДАТУМ:
јун 2020

РАЗМЕРА:
1:100

ЛИСТ:
08

ИЗМЕНА: