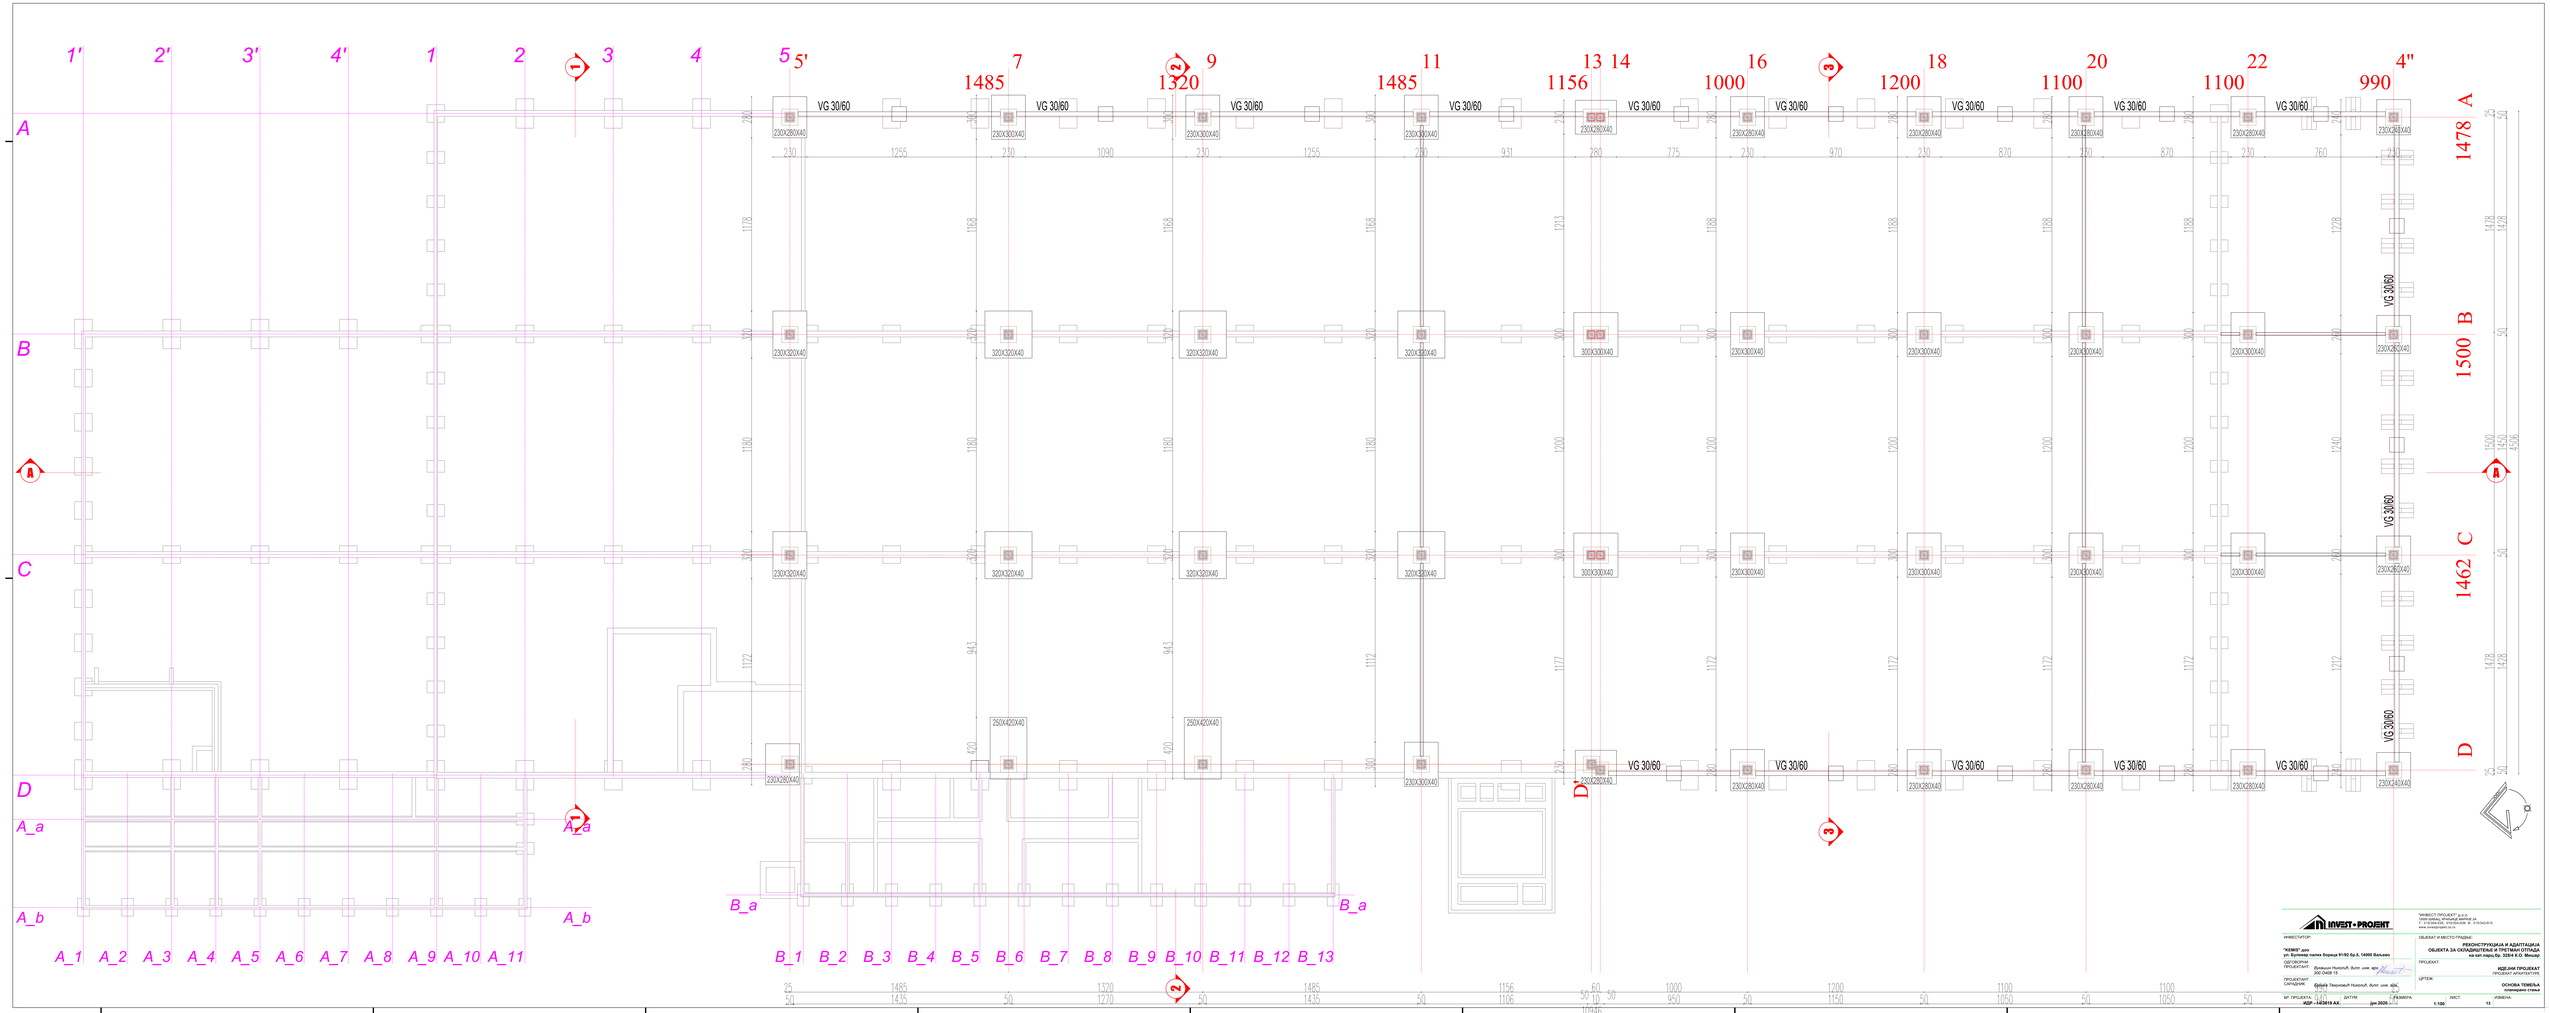
1' 2' 3' 4' 1 2 3 4 5 5'
7 9 11 13 14 16 18 20 22 4"
1485 1320 1485 1156 1000 1200 1100 1100 990
A B C D A_a A_b
1478 1500 1462
VG 30/60
230X280X40
230X320X40
320X320X40
300X300X40
230X300X40
230X420X40
250X420X40
A_1 A_2 A_3 A_4 A_5 A_6 A_7 A_8 A_9 A_10 A_11
B_a B_1 B_2 B_3 B_4 B_5 B_6 B_7 B_8 B_9 B_10 B_11 B_12 B_13
INVEST-PROJEKT
INVESTITOR:
"KEMER" doo
ул. Булевар палих бораца 91/92 бр.5, 14000 Ваљево
ОДГОВОРНИ ПРОЈЕКТАНТ:
Вукашин Николић, Дипл. инж. арх.
300 0408 15
ПРОЈЕКТАНТ САРАДНИК:
Бојана Пекуновић Николић, Дипл. инж. арх.
ОБЈЕКАТ И МЕСТО ГРАЂЕЊА:
РЕКОНСТРУКЦИЈА И АДАПТАЦИЈА ОБЈЕКТА ЗА ОСЛОБАЂАЊЕ ПРОСТОРА ЗА ПОСЛОВАЊЕ на кат.парц.бр. 5284 К.О. Ваљево
ПРОЈЕКАТ:
ИЗВЕДБЕНИ ПРОЈЕКАТ
ПРОЈЕКАТ АРХИТЕКТУРЕ
ЦРТЕЖ:
ОСНОВА ТЕМЕЉА
Армирање плоче
бр. ПРОЈЕКТА: ИДР – 142/019 А.К.
ДАТУМ: Јун 2020
РАЗМЕРА: 1:100
ЛИСТ: 13
АРХИВА: