



ЈУЖНИ ИЗГЛЕД

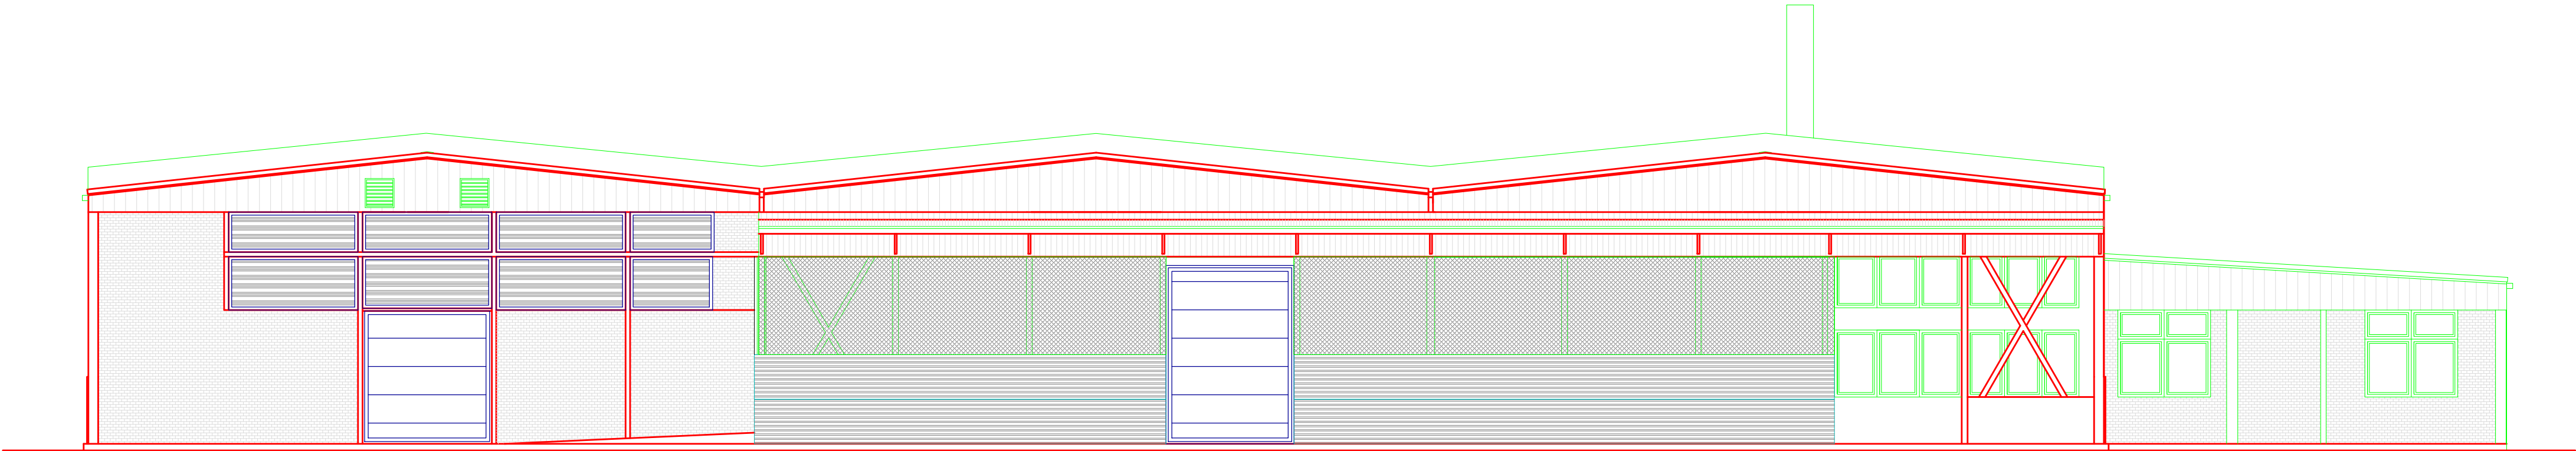

СЕВЕРНИ ИЗГЛЕД

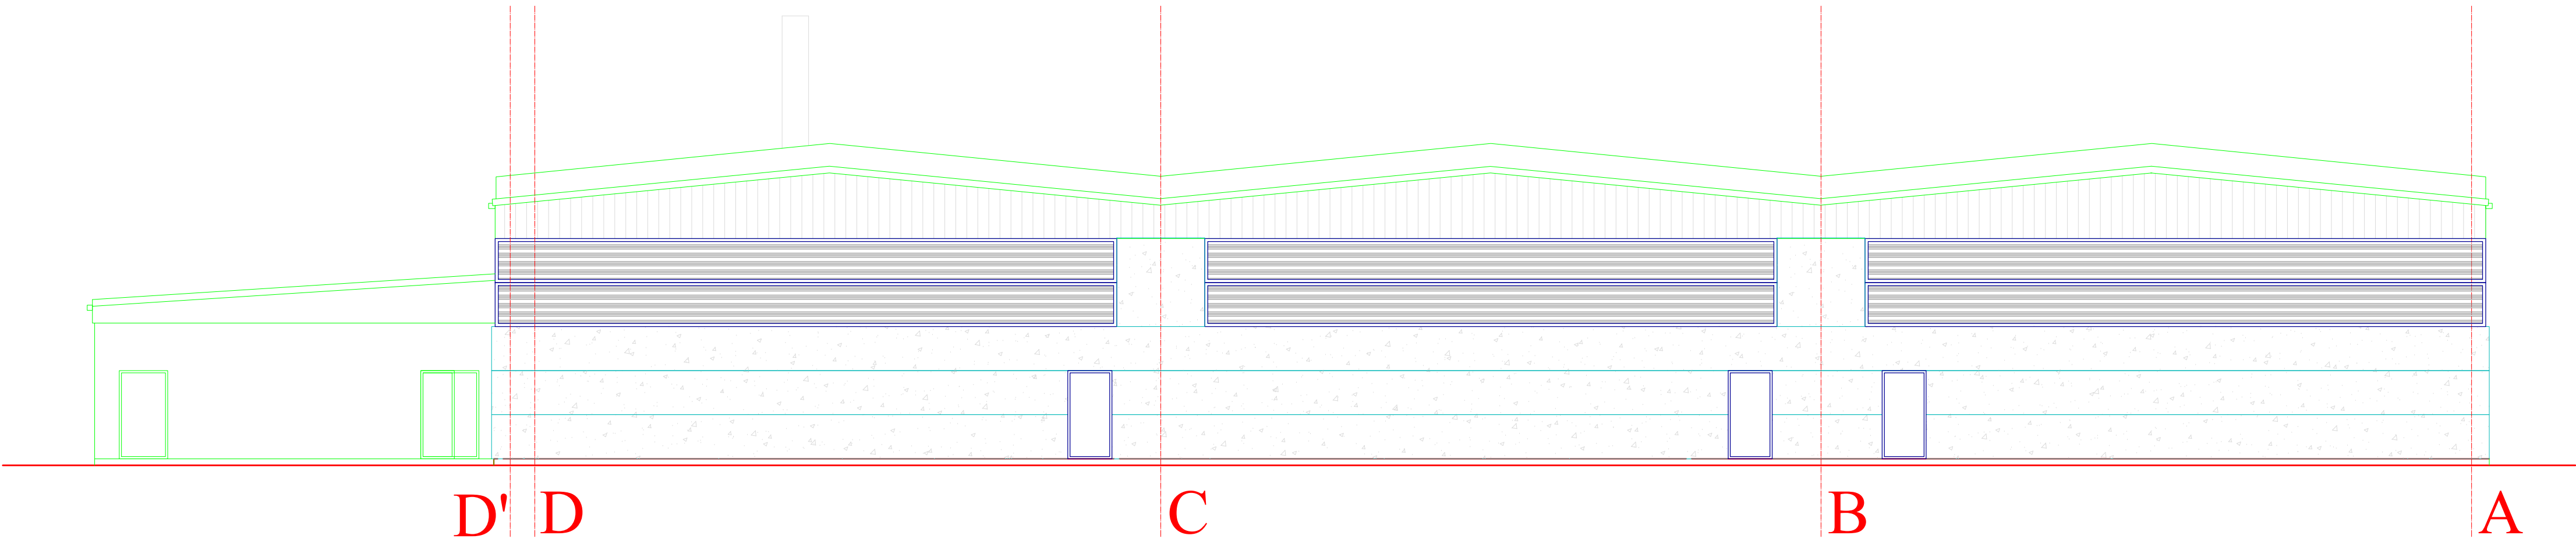

"ИНВЕСТ ПРОЈЕКТ" д.о.о.
15000 ШАБАЦ, КРАЉИЦЕ МАРИЈЕ 2А
Т: 015/304-535; 015/304-536 Ф: 015/342-510
www.investprojekt.co.rs

ИНВЕСТИТОР:

"КЕМИС" доо
ул. Булевар палих бораца 91/92 бр.5, 14000 Ваљево

ОДГОВОРНИ

ПРОЈЕКТАНТ:

300 О408 15

ПРОЈЕКТАНТ

САРАДНИК:

Бранка Темуновић Николић, дипл. инж. арх.

ОБЈЕКАТ И МЕСТО ГРАДЊЕ:

РЕКОНСТРУКЦИЈА И АДАПТАЦИЈА
ОБЈЕКТА ЗА СКЛАДИШТЕЊЕ И ТРЕТМАН ОТПАДА
на кат.парц.бр. 328/4 К.О. Мишар

ПРОЈЕКАТ:

ЦРТЕЖ:

ИДЕЈНИ ПРОЈЕКАТ

ПРОЈЕКАТ АРХИТЕКТУРЕ

ИЗГЛЕДИ

планирано стање

БР. ПРОЈЕКТА:

ИДР - 14/2019 АХ

ДАТУМ:

јун 2020

РАЗМЕРА:

1:100

ЛИСТ:

19

ИЗМЕНА: