


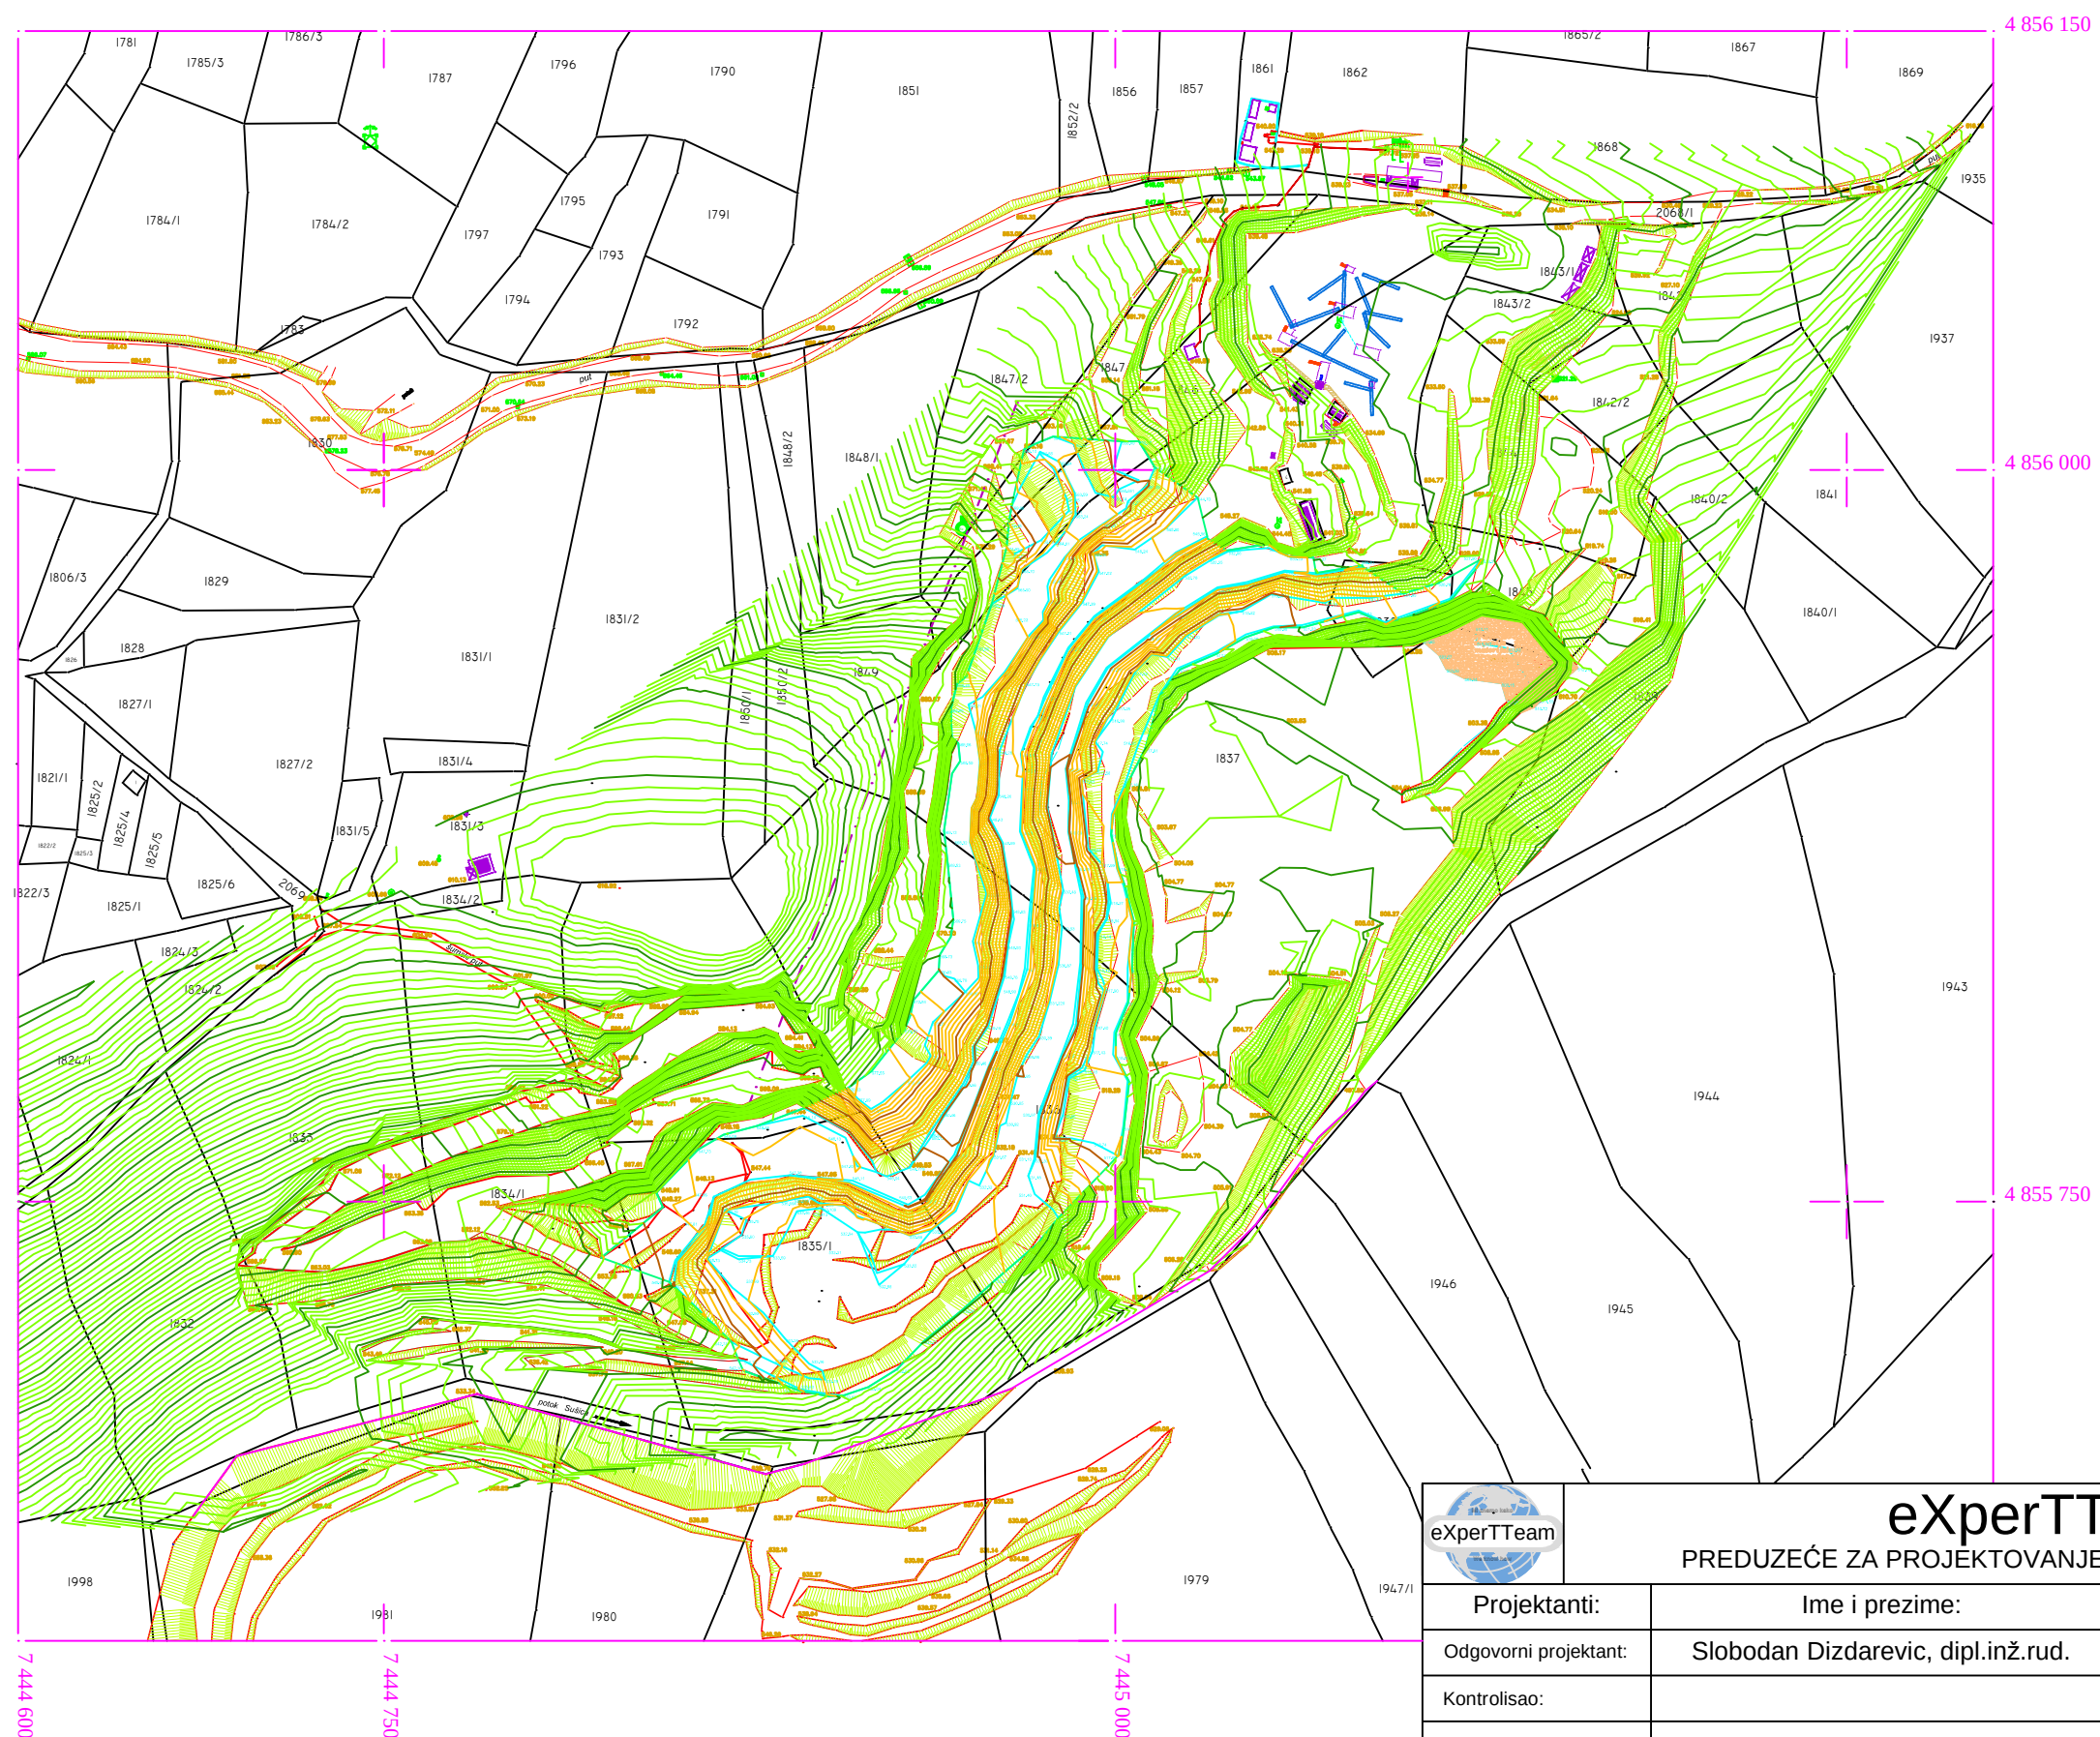

		eXperTTeam d.o.o. PREDUZEĆE ZA PROJEKTOVANJE, INŽENJERING, KONSALTING - Beograd	
Projektanti:	Ime i prezime:	Potpis:	Investitor: MINERAL RS DOO - BEOGRAD
Odgovorni projektant:	Slobodan Dizdarevic, dipl.inž.rud.		
Kontrolisao:			Naziv projekta: Idejni projekat eksploatacije krečnjaka kao tehničko-građevinskog kamena iz ležišta "Sušica" i "Rusavica" kod Čačka
Tehnicka obrada:	Slobodan Dizdarevic, dipl.inž.rud.		
Datum: Septembar, 2019.	Naziv crteža: SITUACIONI PLAN POVRŠINSKOG KOPA "SUŠICA"		Broj crteža: 4
Razmera: R = 1:2500			