


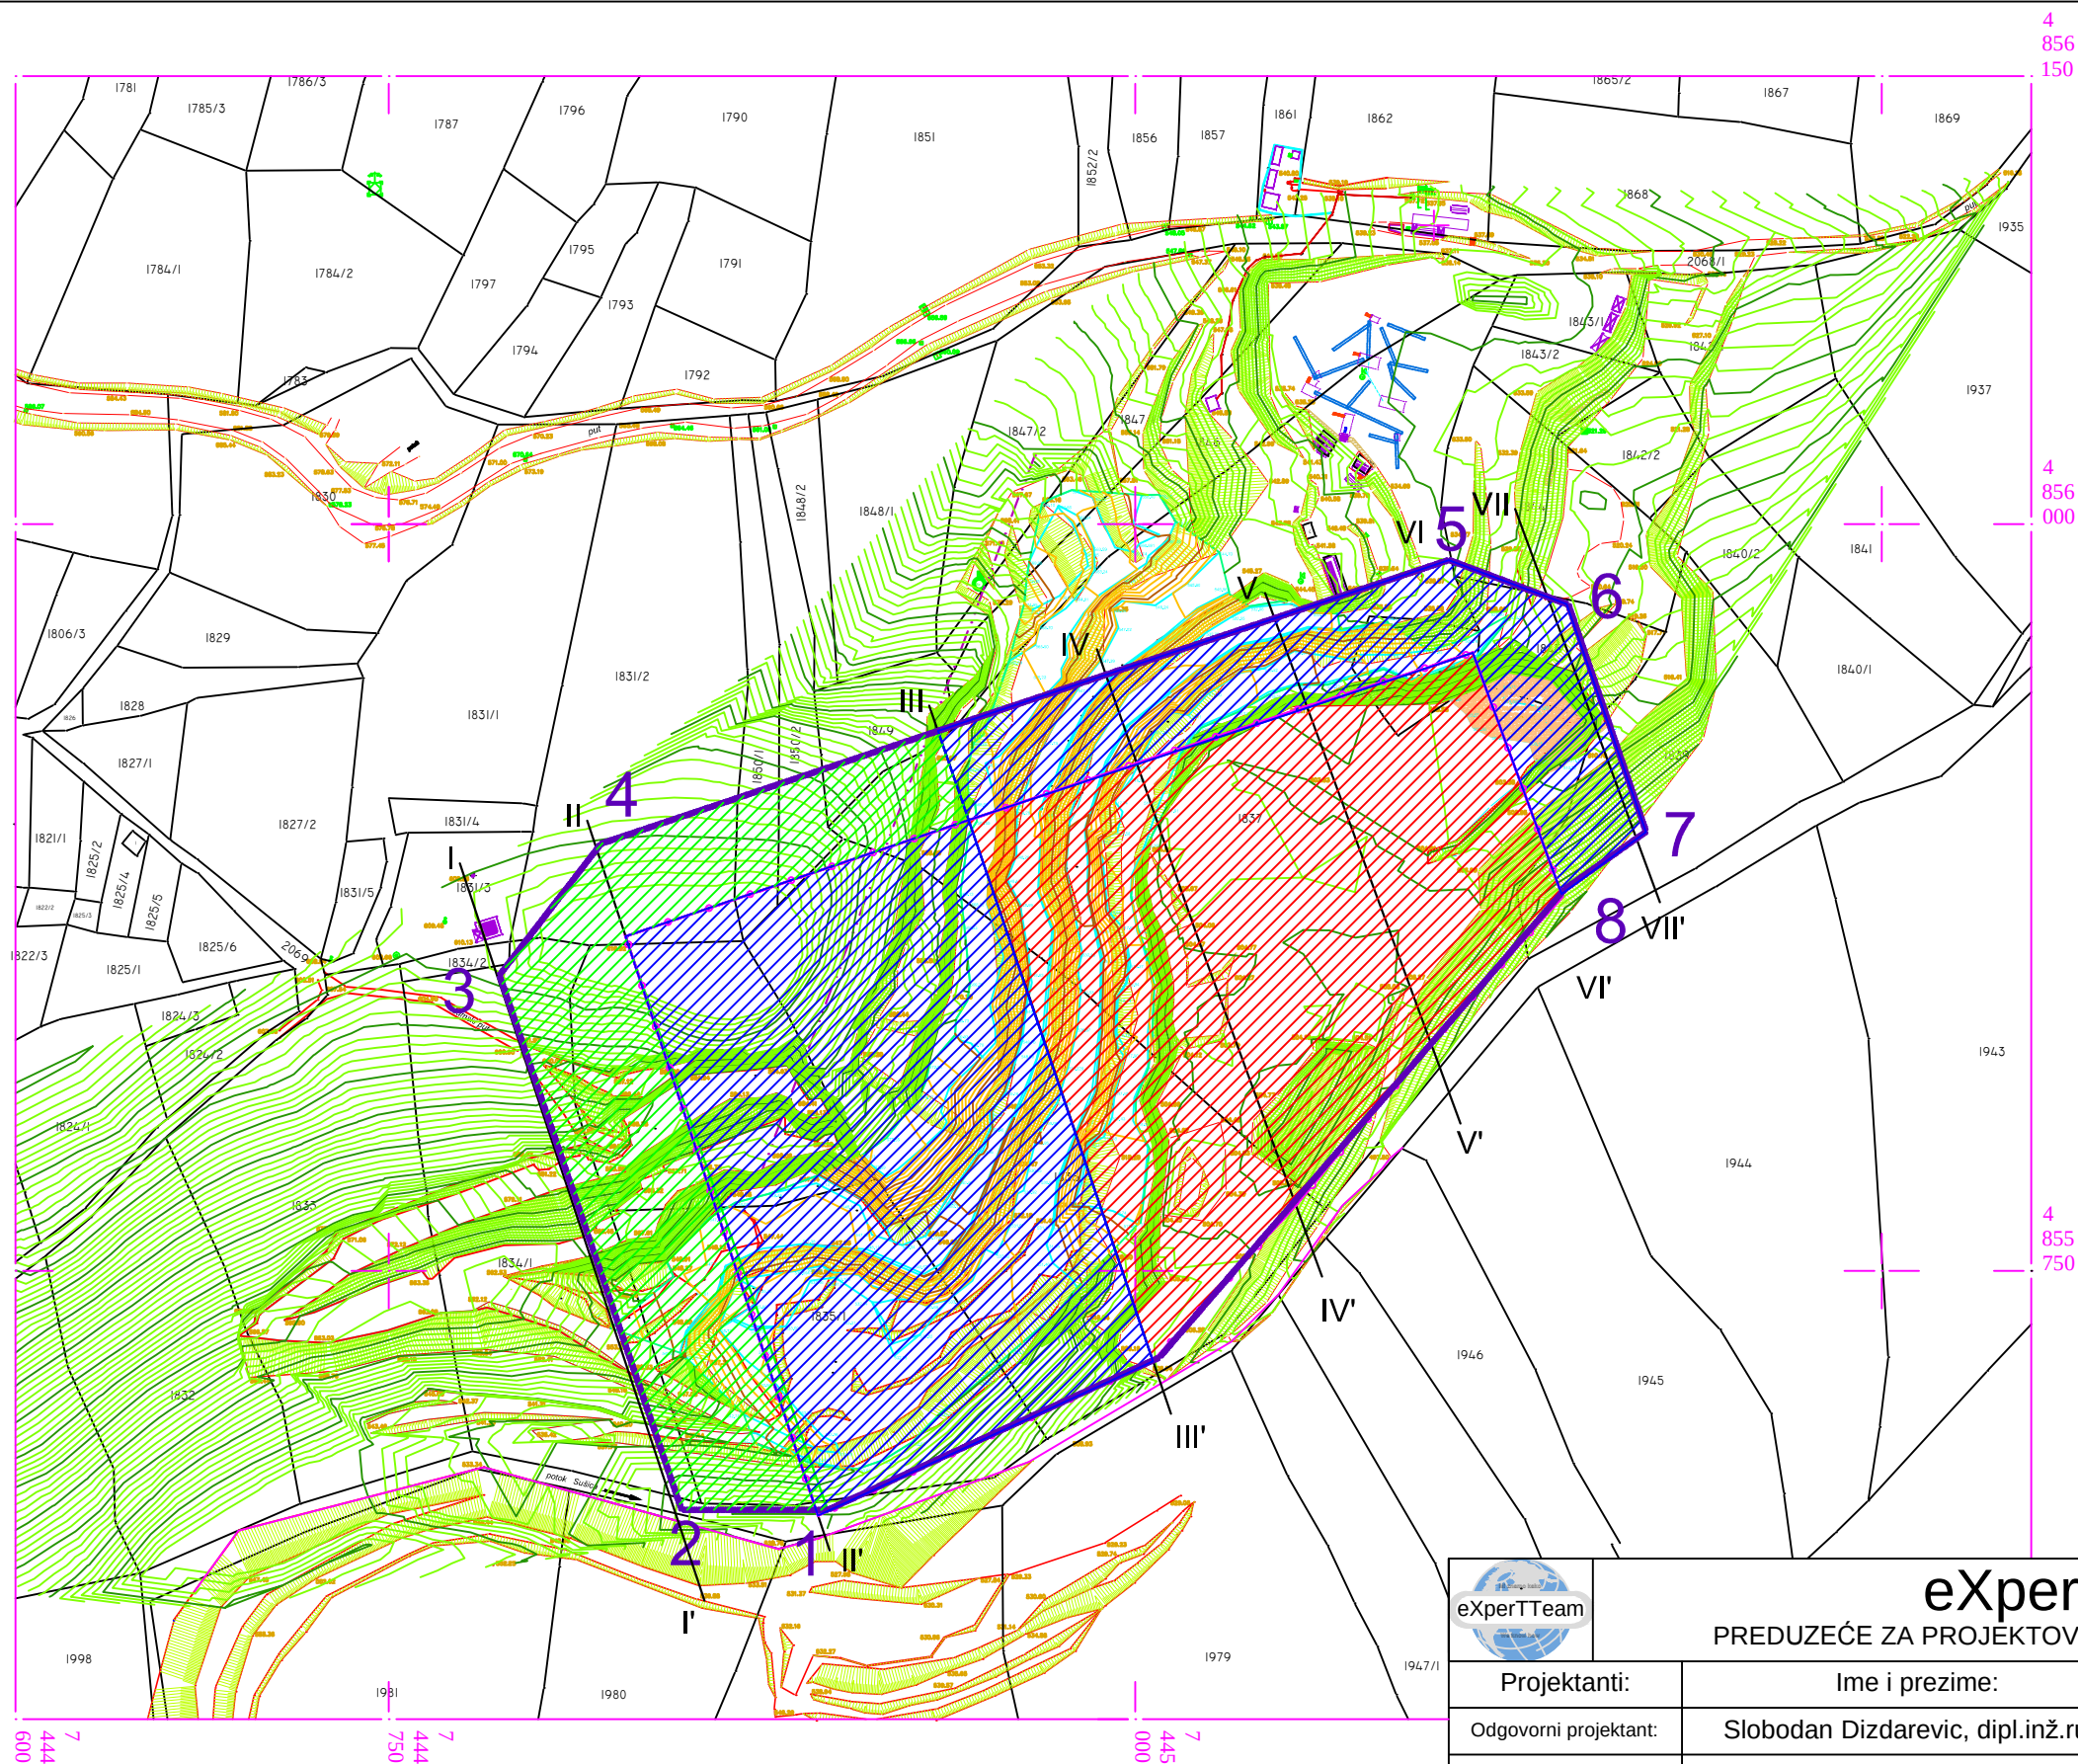

eXperTTeam d.o.o.
PREDUZEĆE ZA PROJEKTOVANJE, INŽENJERING, KONSALTING - Beograd

Projektanti:	Ime i prezime:	Potpis:	Investitor:
Odgovorni projektant:	Slobodan Dizdarevic, dipl.inž.rud.		MINERAL RS DOO - BEOGRAD
Kontrolisao:			Naziv projekta: Idejni projekat eksploatacije krečnjaka kao tehničko-građevinskog kamena iz ležišta "Sušica" i "Rusavica" kod Čačka
Tehnicka obrada:	Slobodan Dizdarevic, dipl.inž.rud.		
Datum:	Naziv crteža:		
Septembar, 2019.	PLAN REZERVI LEŽIŠTA "SUŠICA"		
Razmera: R = 1:2500			Broj crteža: 7