


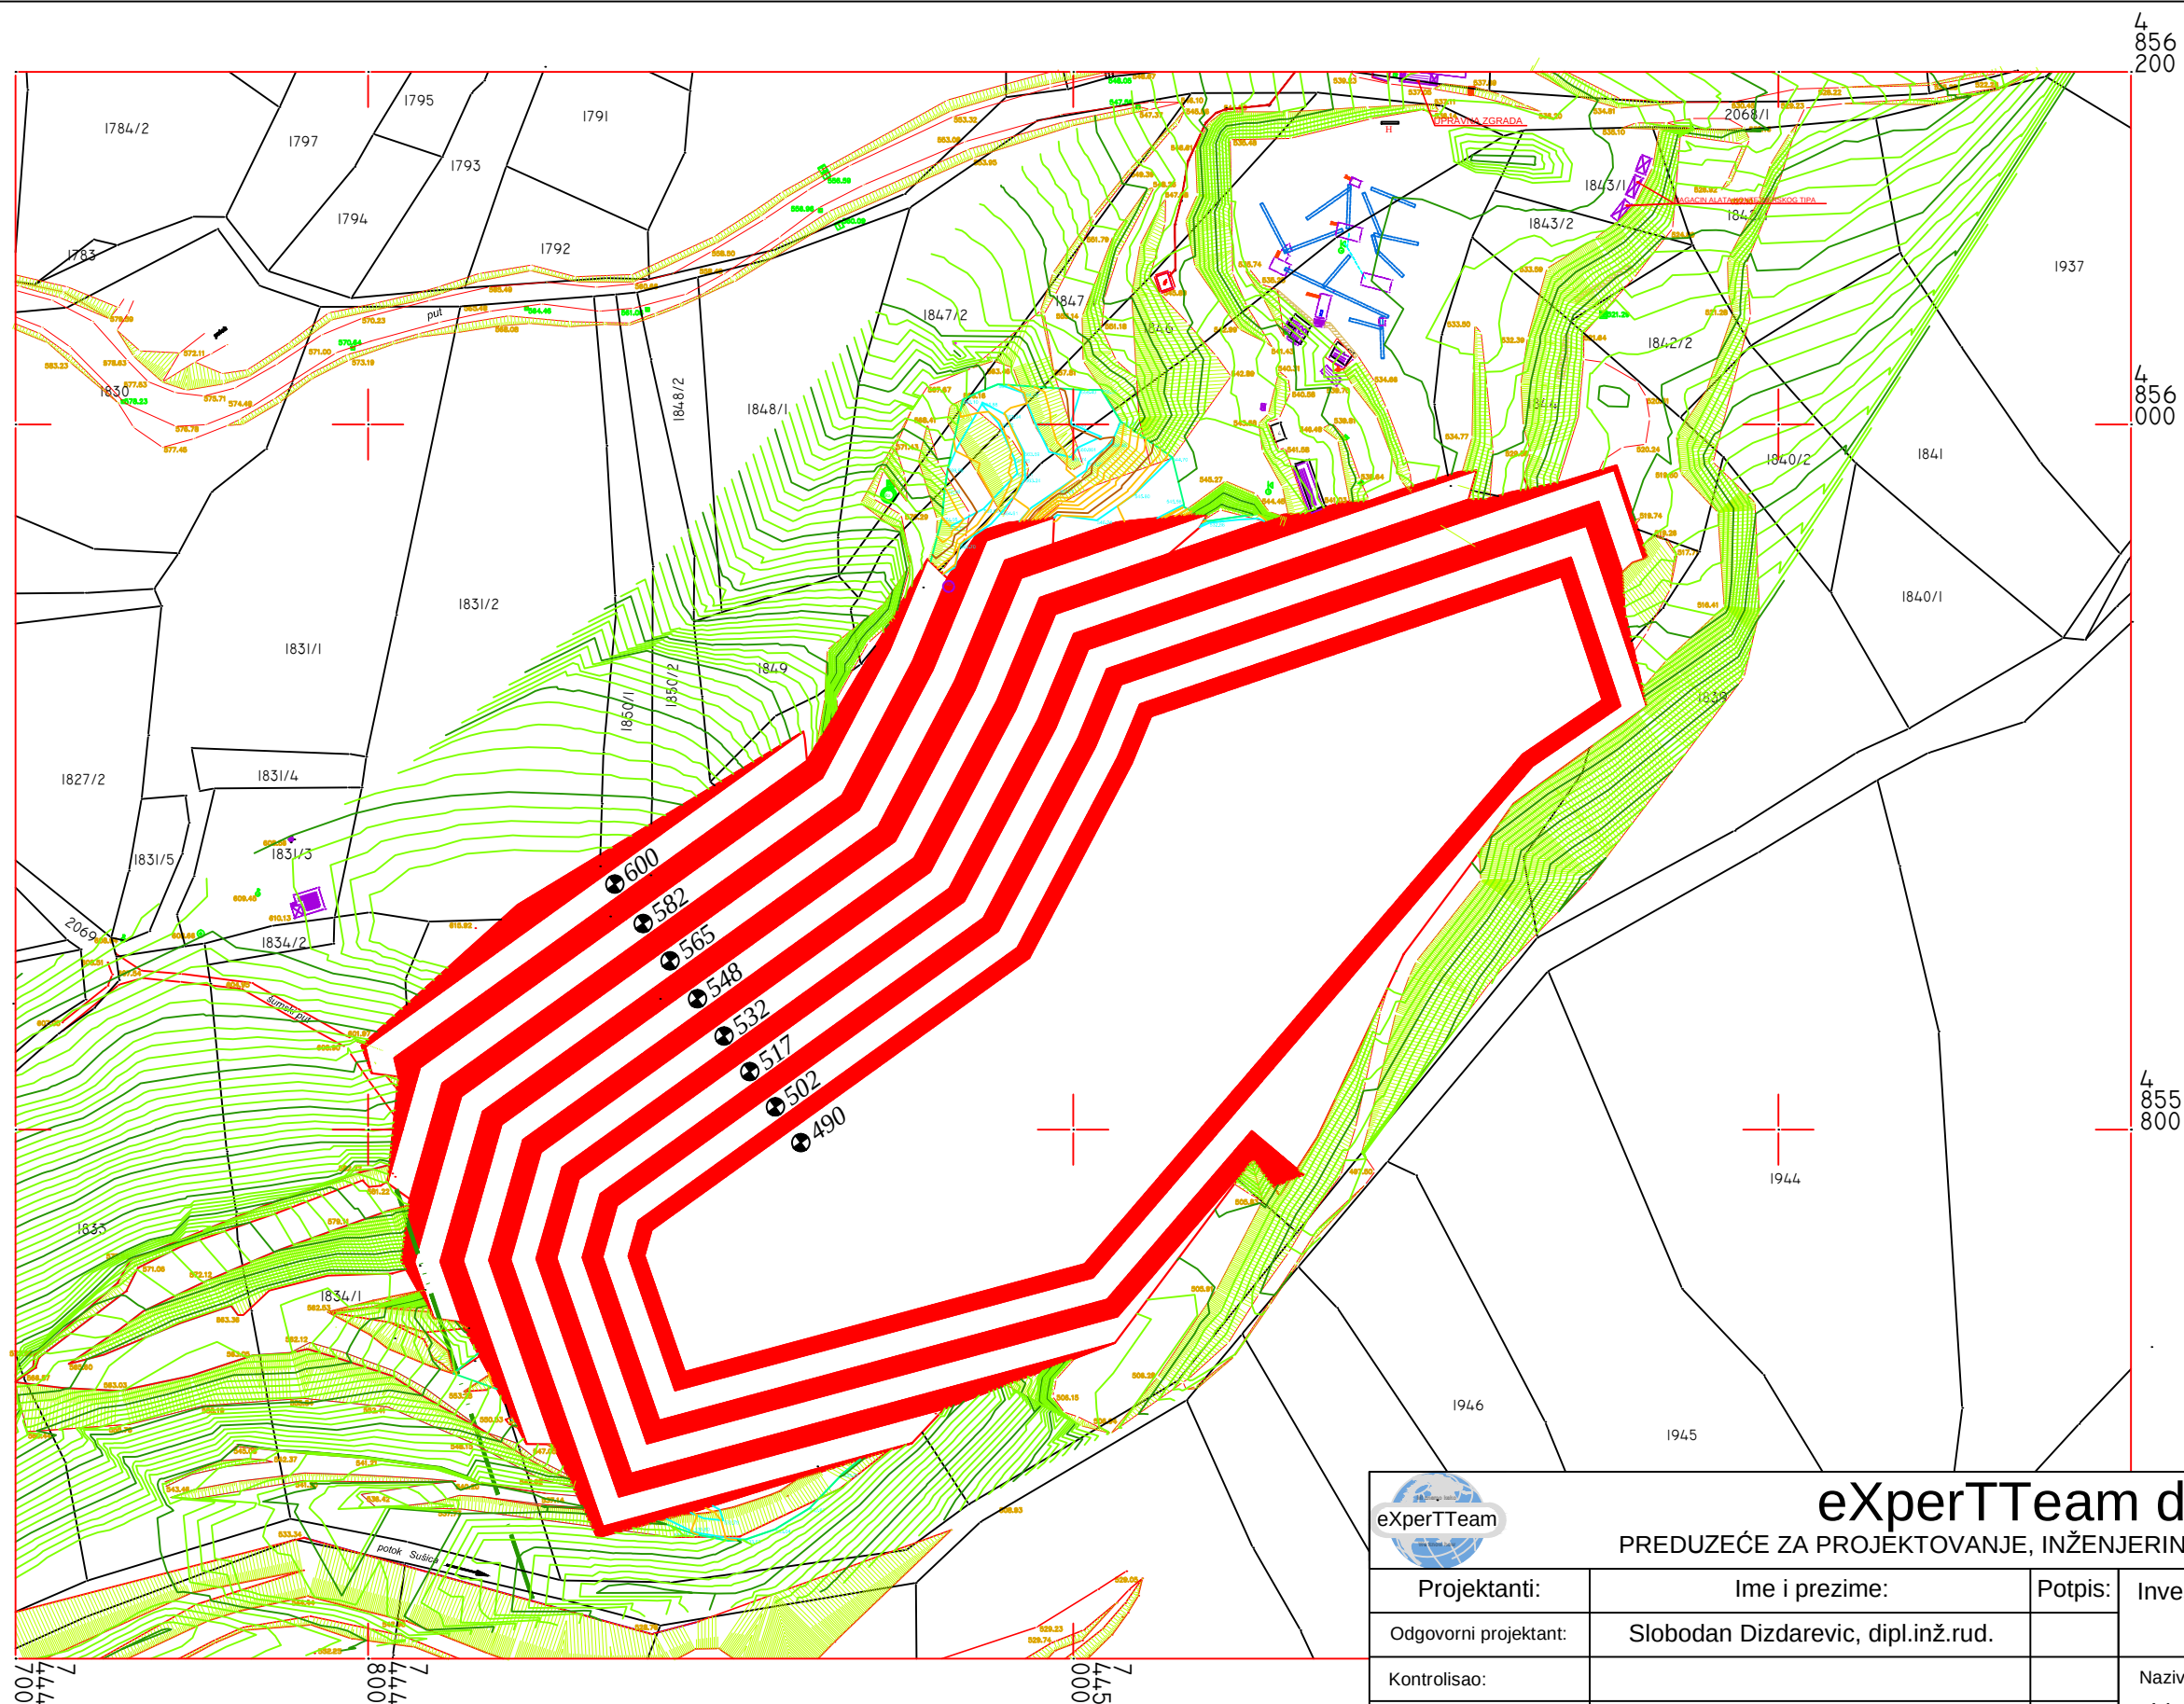

eXperTTeam d.o.o.

PREDUZEĆE ZA PROJEKTOVANJE, INŽENJERING, KONSALTING - Beograd

Projektanti:	Ime i prezime:	Potpis:	Investitor:
Odgovorni projektant:	Slobodan Dizdarevic, dipl.inž.rud.		MINERAL RS DOO - BEOGRAD
Kontrolisao:			Naziv projekta:
			Idejni projekat eksploatacije krečnjaka kao tehničko-građevinskog kamena iz ležišta "Šutica" i "Rusavica" kod Čačka
Tehnicka obrada:	Slobodan Dizdarevic, dipl.inž.rud.		Broj crteža:
Datum: Septembar, 2019.	Naziv crteža: ZAVRŠNI IZGLED POVRŠINSKOG KOPA "SUŠICA"		9
Razmera: R = 1:2000			