


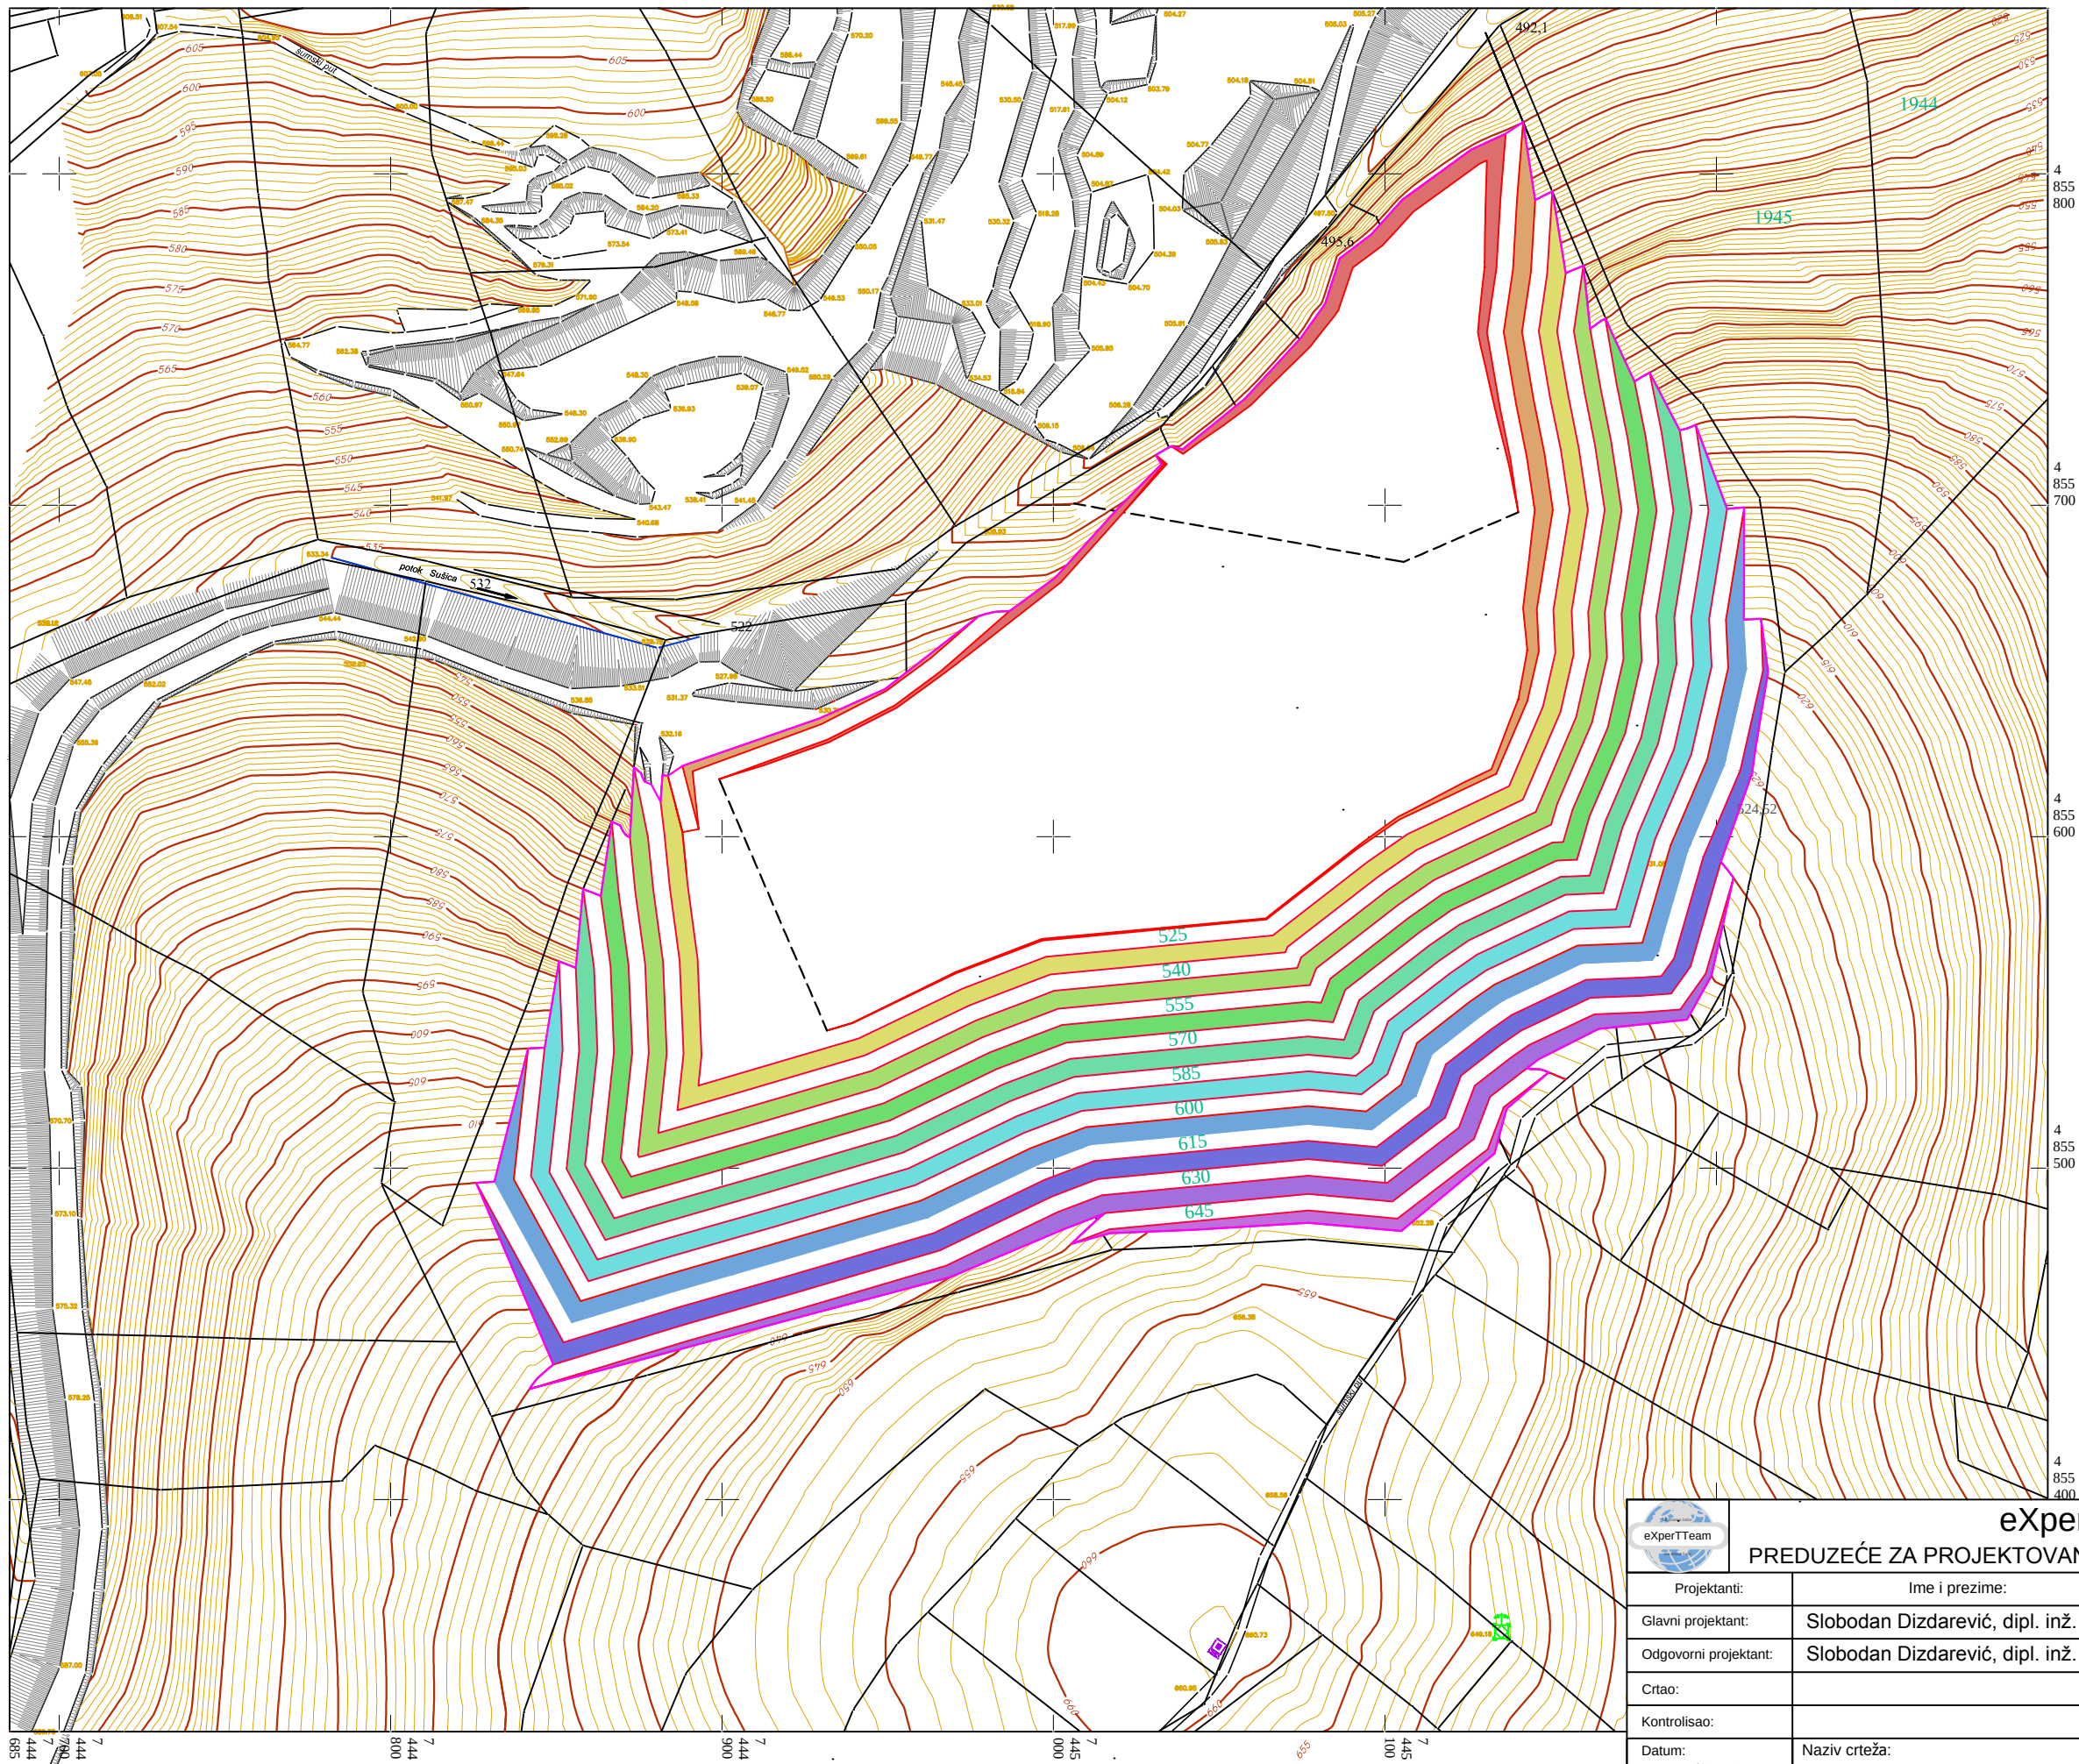

 eXperTTeam d.o.o. PREDUZEĆE ZA PROJEKTOVANJE, INŽENJERING, KONSALTING - Beograd			
Projektanti:	Ime i prezime:	Potpis:	Investitor:
Glavni projektant:	Slobodan Dizdarević, dipl. inž. rud.		PUTEVI ČAČAK DOO
Odgovorni projektant:	Slobodan Dizdarević, dipl. inž. rud.		Naziv projekta:
Crtao:			IDEJNI PROJEKAT
Kontrolisao:			EKSPLOATACIJE KREČNJAKA KAO
Datum:	Naziv crteža:	ZAVRŠNI IZGLED	TEHNIČKO-GRAĐEVINSKOG KAMENA
Maj, 2019.			
Razmera:			
R = 1 : 2000		POVRŠINSKOG KOPA	Broj crteža:
			10