


LEGENDA

1	-	Transporter NT 650/18
2	-	Transporter NT 400/18
3	-	Transporter NT 400/18
4	-	Transporter NT 400/18
5	-	Transporter NT 500/6
6	-	Sekundarna drobilica MS 800/4
7	-	Transporter NT 650/15
8	-	Vibraciono sito W 400/4
9	-	Transporter NT 650/18
10	-	Transporter NT 650/6
11	-	Primarna drobilica BP 750
12	-	Transporter NT 400/18
13	-	Vibracioni dodavač AVC70
14	-	Hidraulika za MS 800/4
15	-	Transporter NT 400/13
16	-	Transporter NT 650/15
17	-	Transporter NT 400/15
18	-	Vibraciono sito "Lok"- 4
19	-	Transporter NT 500/15
20	-	Transporter NT 400/6
21	-	Transporter NT 400/15
22	-	Transporter NT 400/18
23	-	Vibraciono sito "LOK" 2VMp

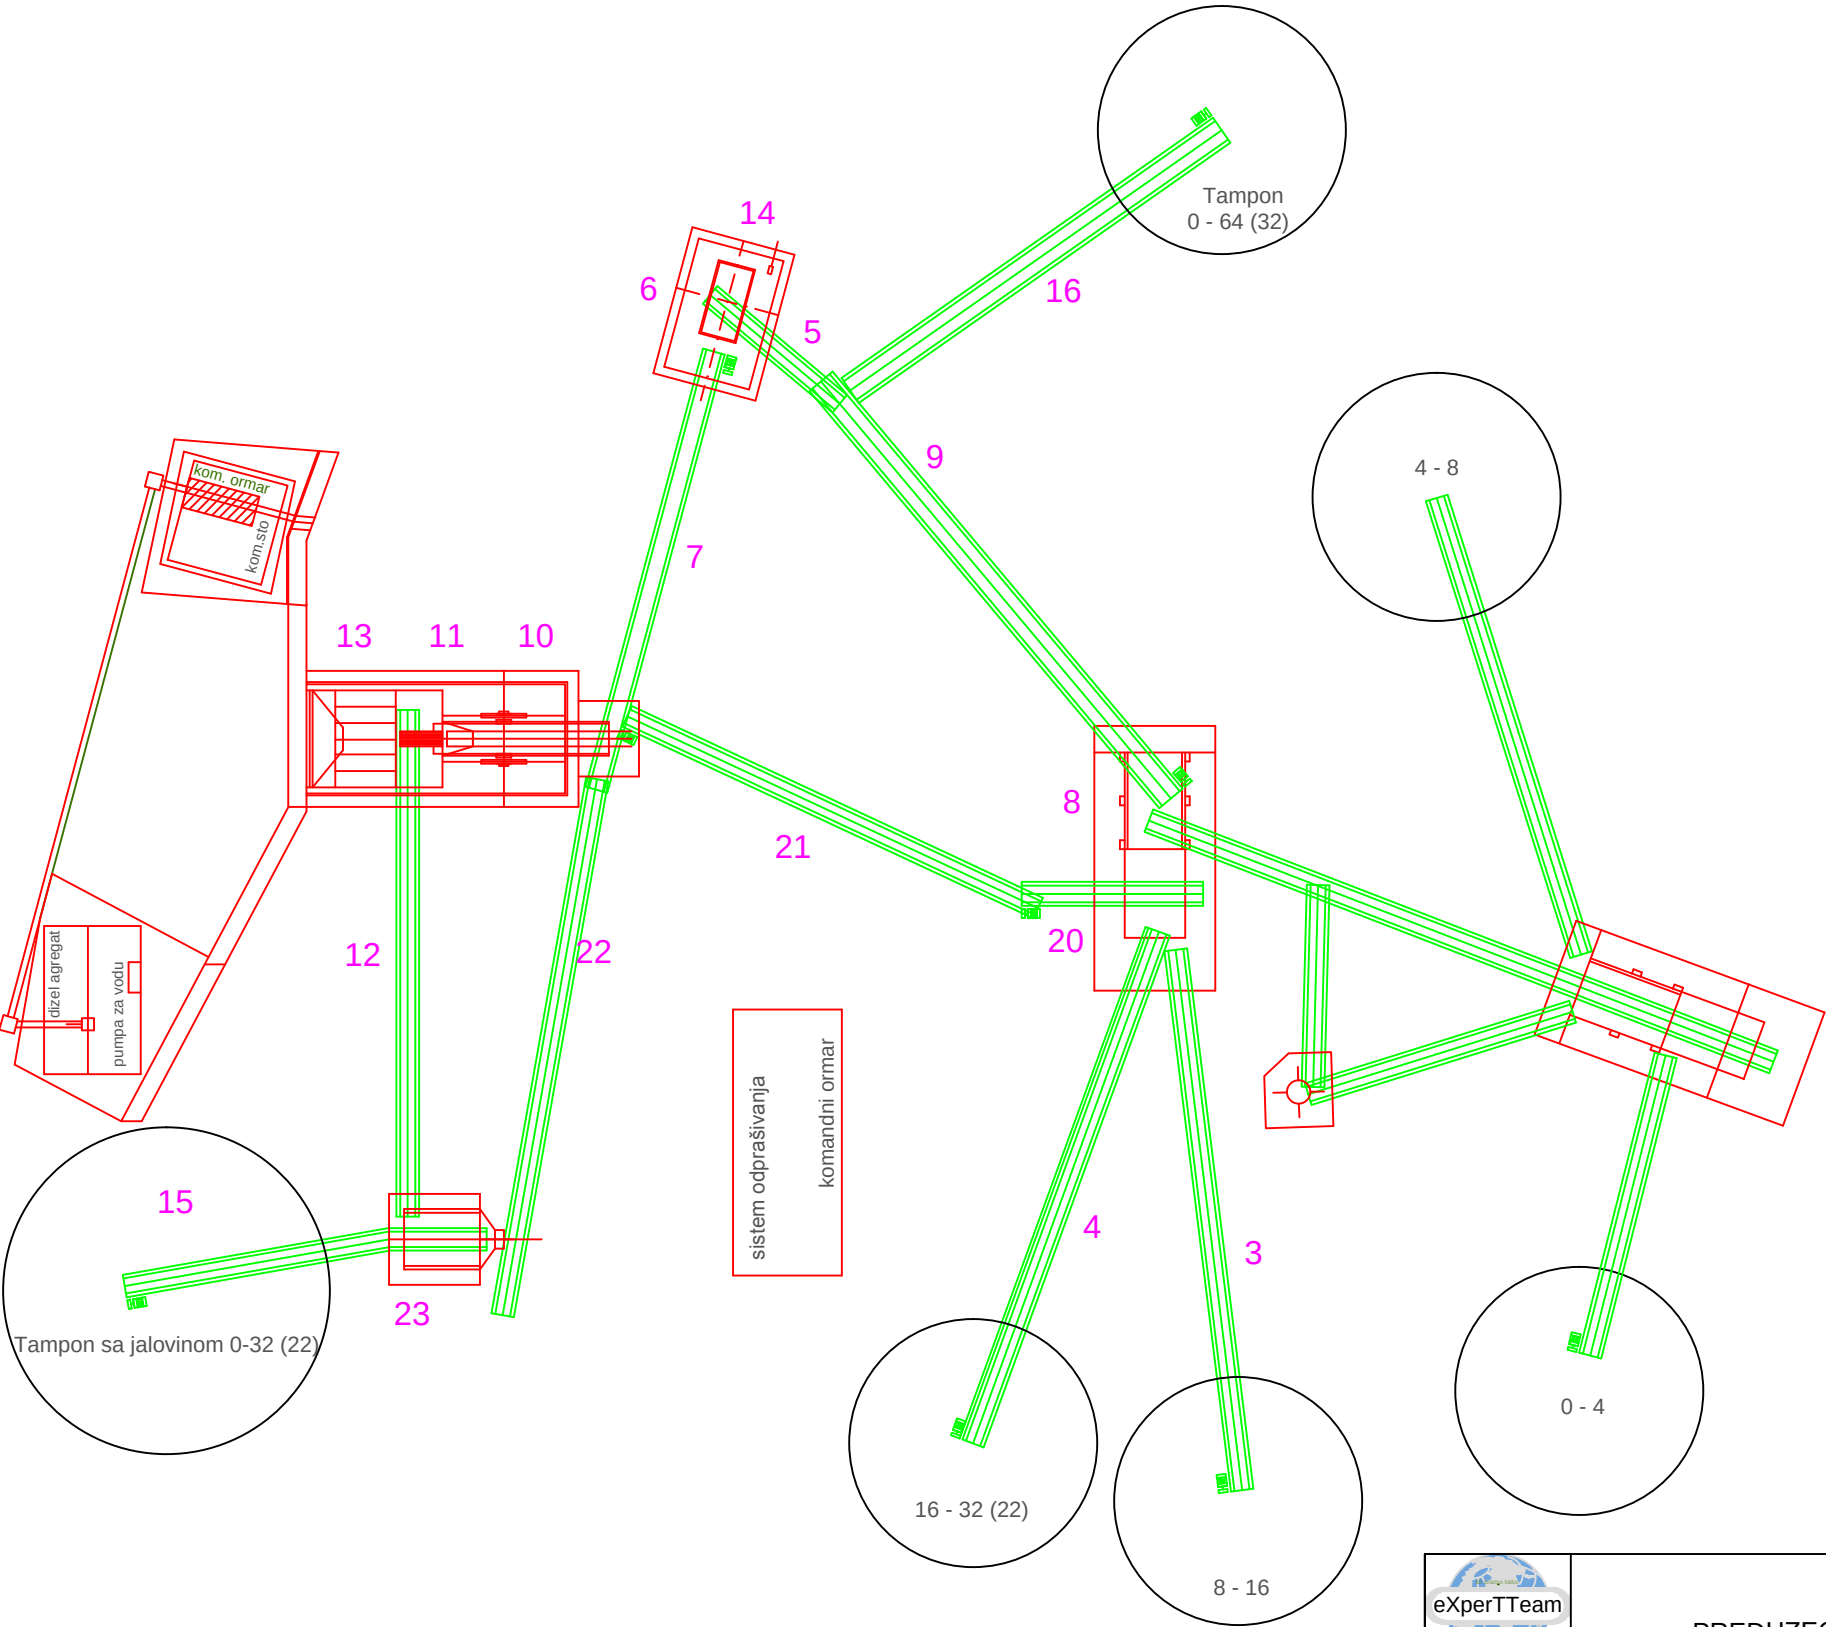

eXperTTeam d.o.o.

PREDUZEĆE ZA PROJEKTOVANJE, INŽENJERING, KONSALTING - Beograd

Projektanti:	Ime i prezime:	Potpis:	Investitor: MINERAL RS DOO - BEOGRAD
Odgovorni projektant:	Slobodan Dizdarevic, dipl.inž.rud.		
Kontrolisao:			Naziv projekta: Idejni projekat eksploatacije krečnjaka kao tehničko-građevinskog kamena iz ležišta "Sušica" i "Rusavica" kod Čačka
Tehnicka obrada:	Slobodan Dizdarevic, dipl.inž.rud.		
Datum: Septembar, 2019.	Naziv crteža: TEHNOLOŠKA ŠEMA PRIPREME KREČNJAKA		Broj crteža: 12
Razmera: R = 1:25			