

КО Рогљево

КАТАСТАРСКО-ТОПОГРАФСКИ ПЛАН к.п. бр. 4700—део

4
887
064


4
887
065


4
887
000

4
887
000

4
886
900

4
886
900

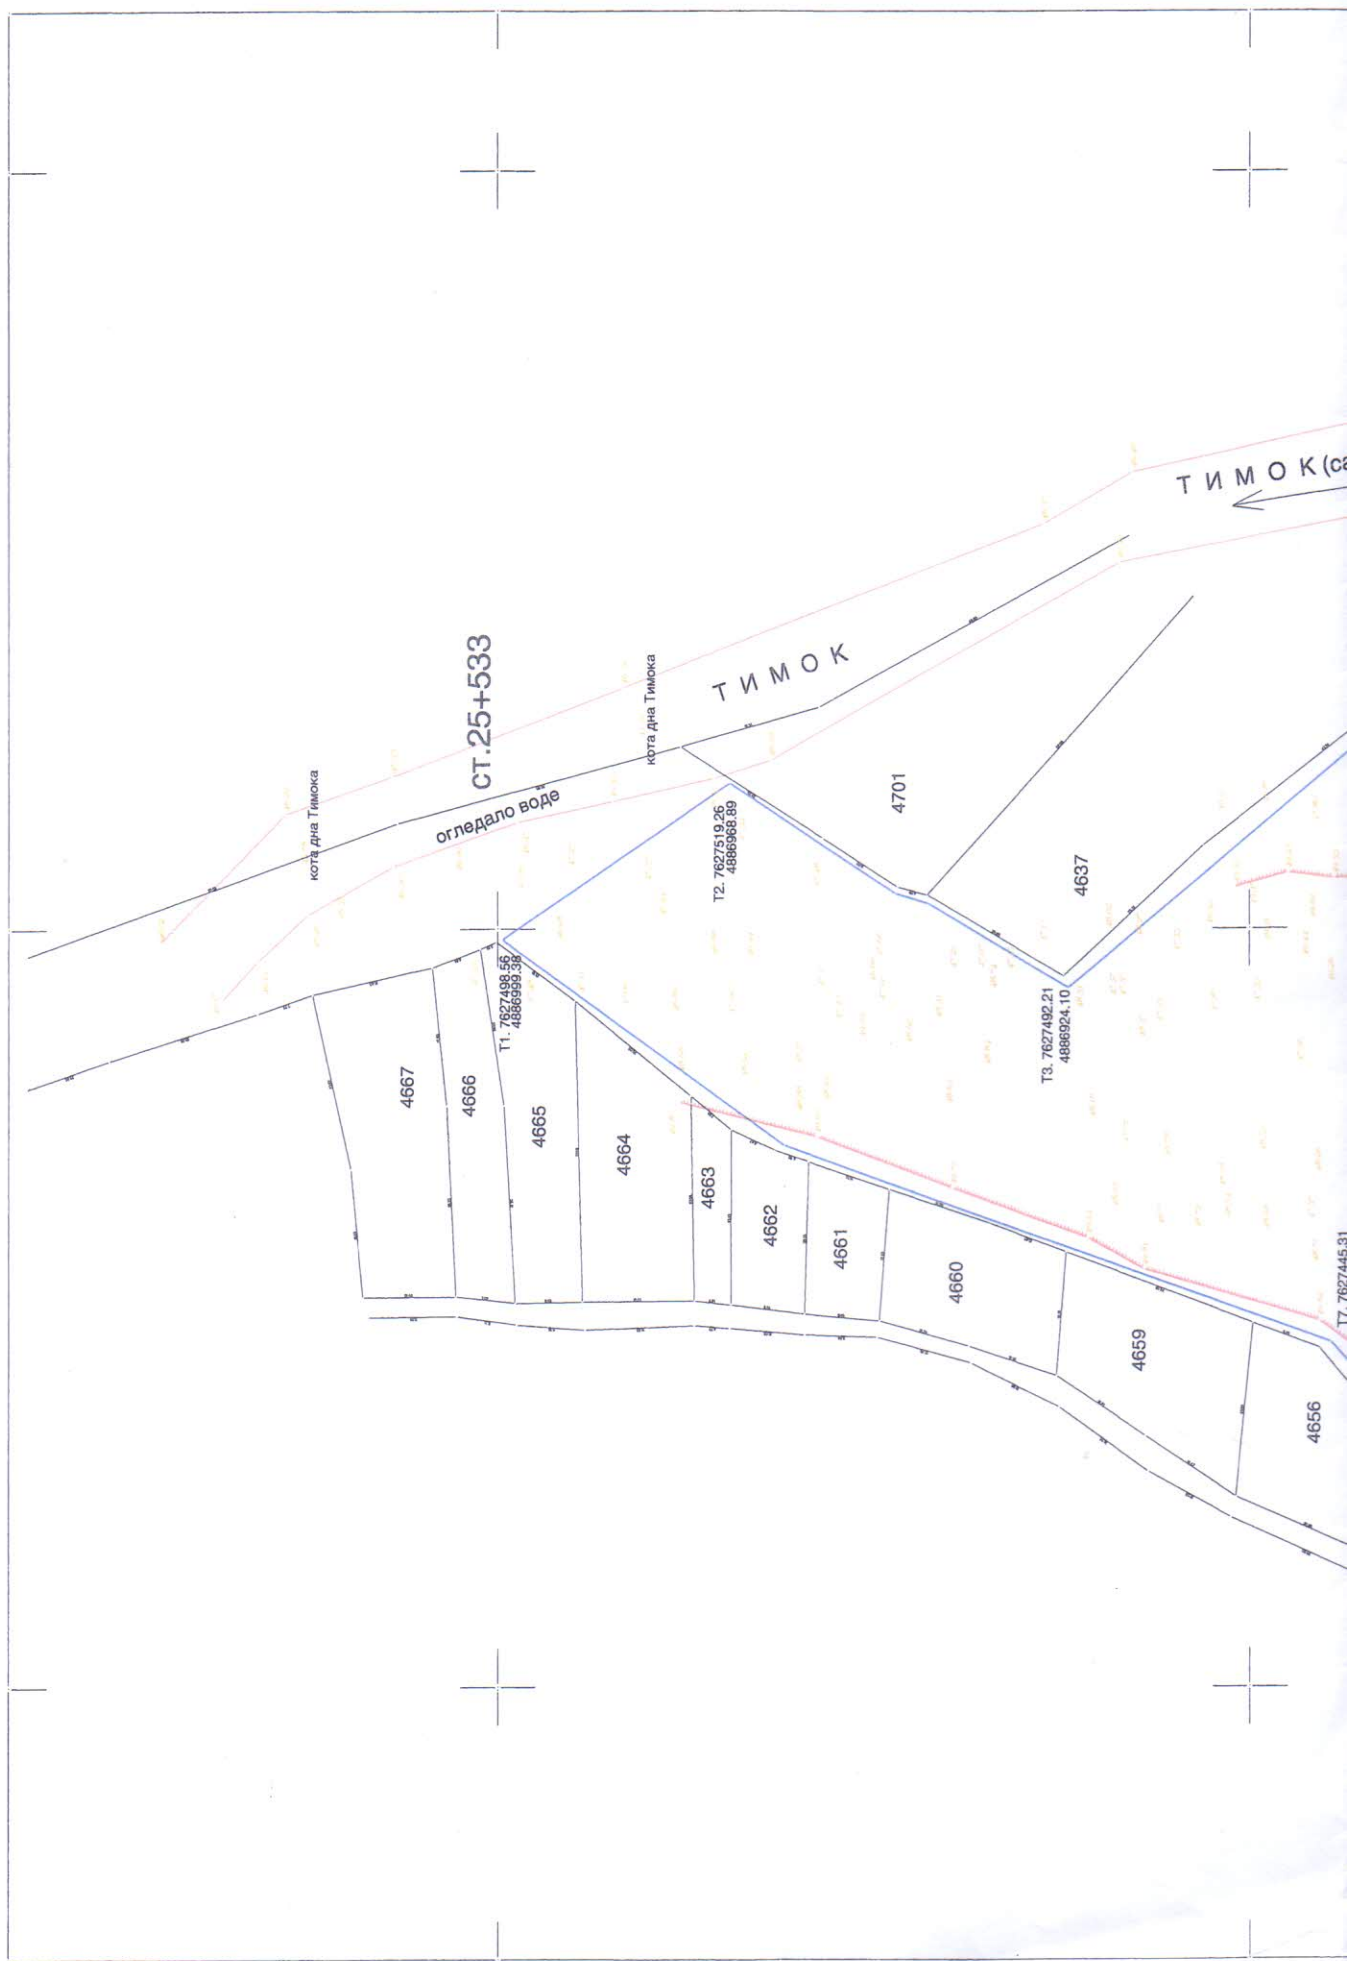

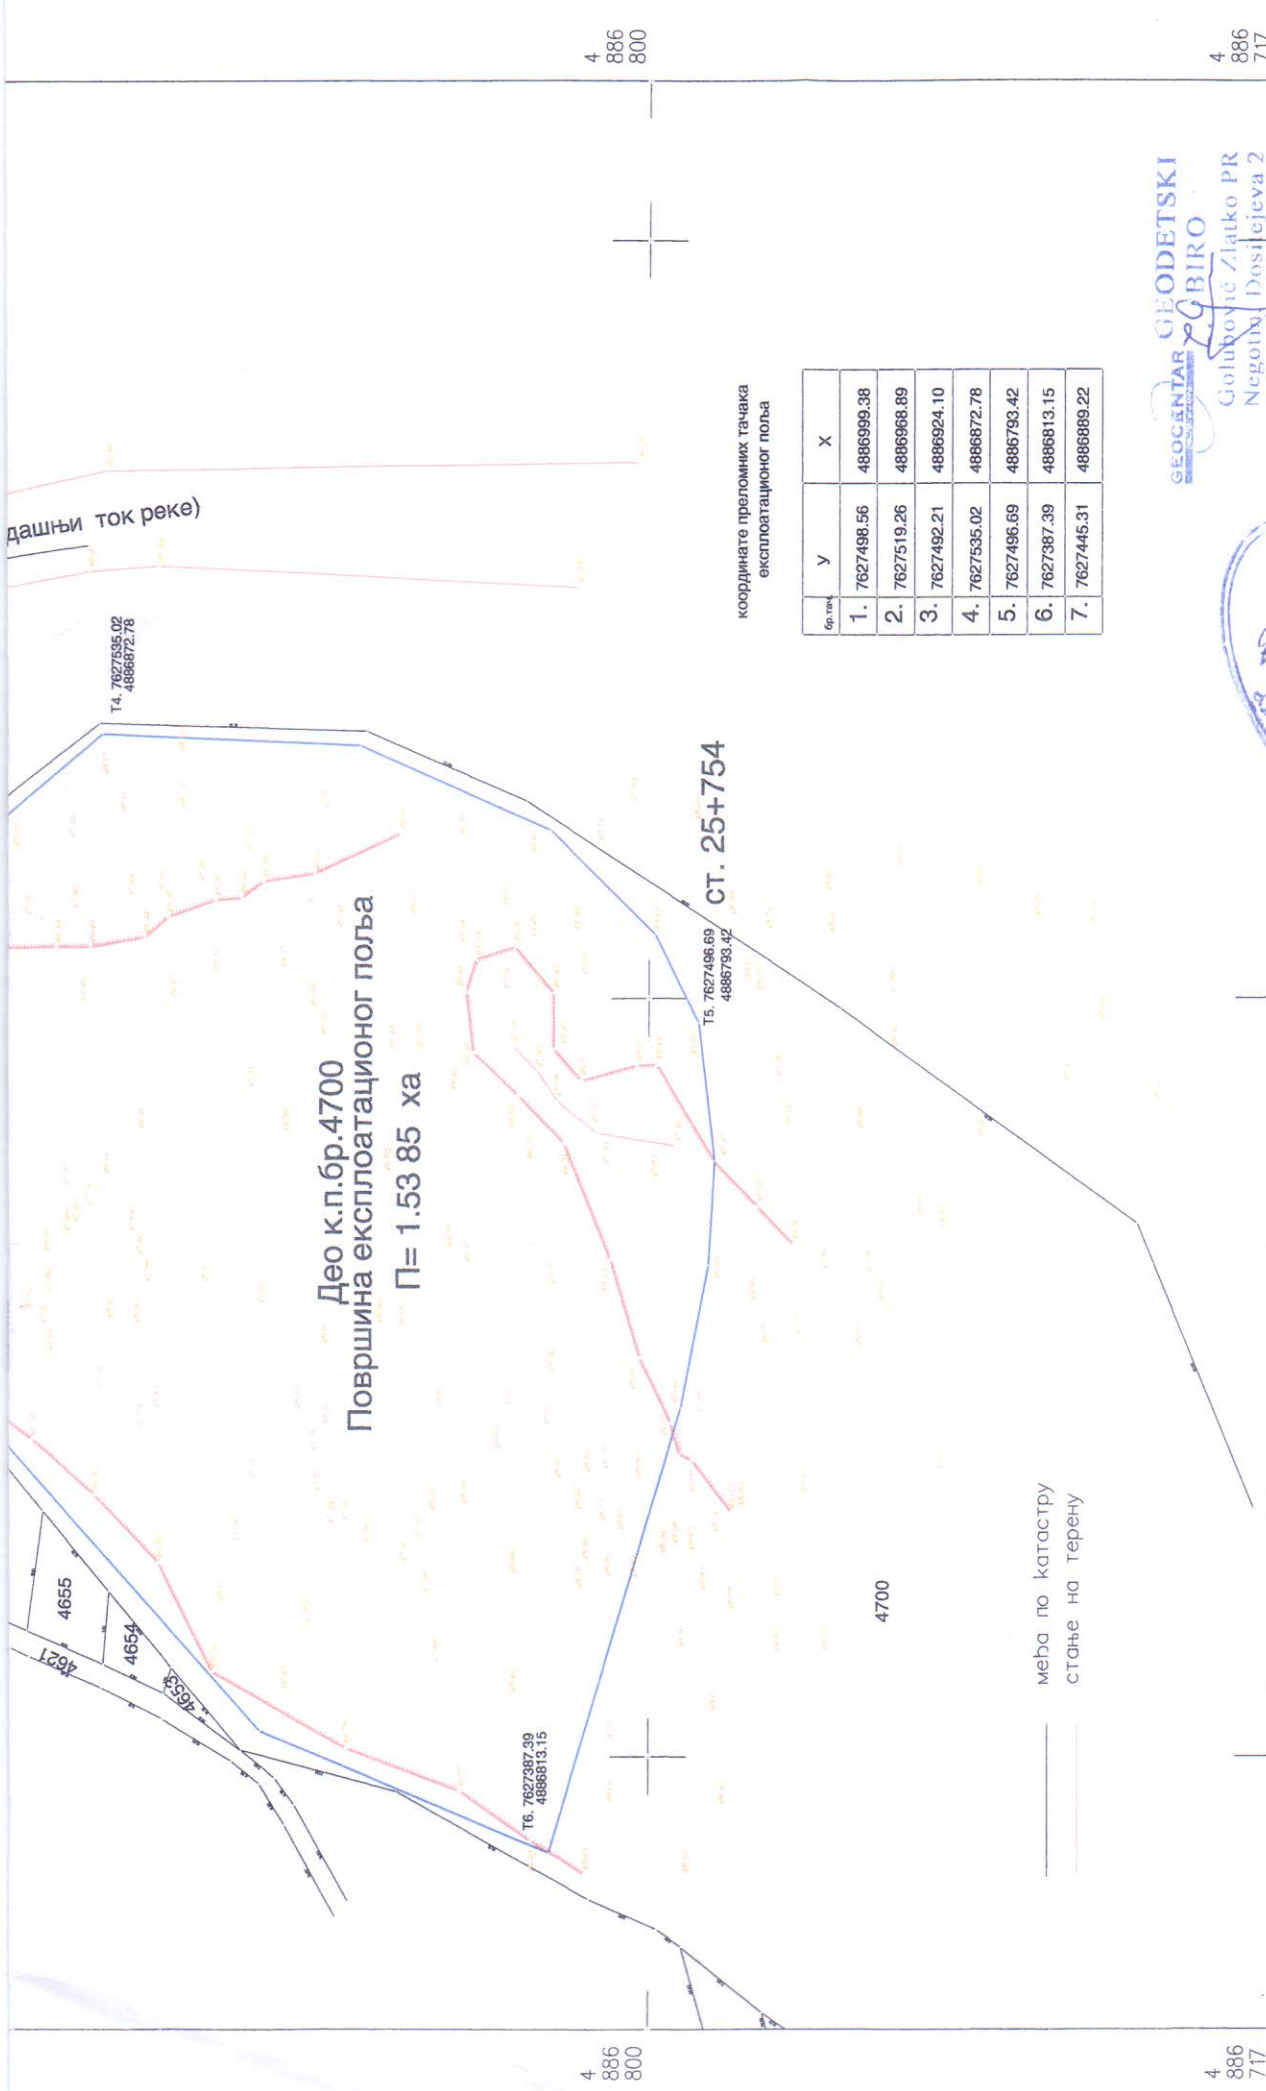

Део к.п.бр.4700
Површина експлоатационог поља
П= 1.53 85 ха

СТ. 25+754

Бр. тачке	Y	X
1.	7627498.56	4886999.38
2.	7627519.26	4886968.89
3.	7627492.21	4886924.10
4.	7627535.02	4886872.78
5.	7627496.69	4886793.42
6.	7627387.39	4886813.15
7.	7627445.31	4886889.22

координате преломних тачака
експлоатационог поља

међа по катастру
стање на терену

ГЕОДЕТСКИ
БИРО
Golubović Zlatko PR
Negotin Dositejeva 2



Топографски план израдио
према важећим прописима
геодетски биро "Геоцентар"

06.11.2019.god.

РАЗМЕРА 1 : 1000

Обрада Републички геодетски завод
Служба за катастар непокретности
Неготин