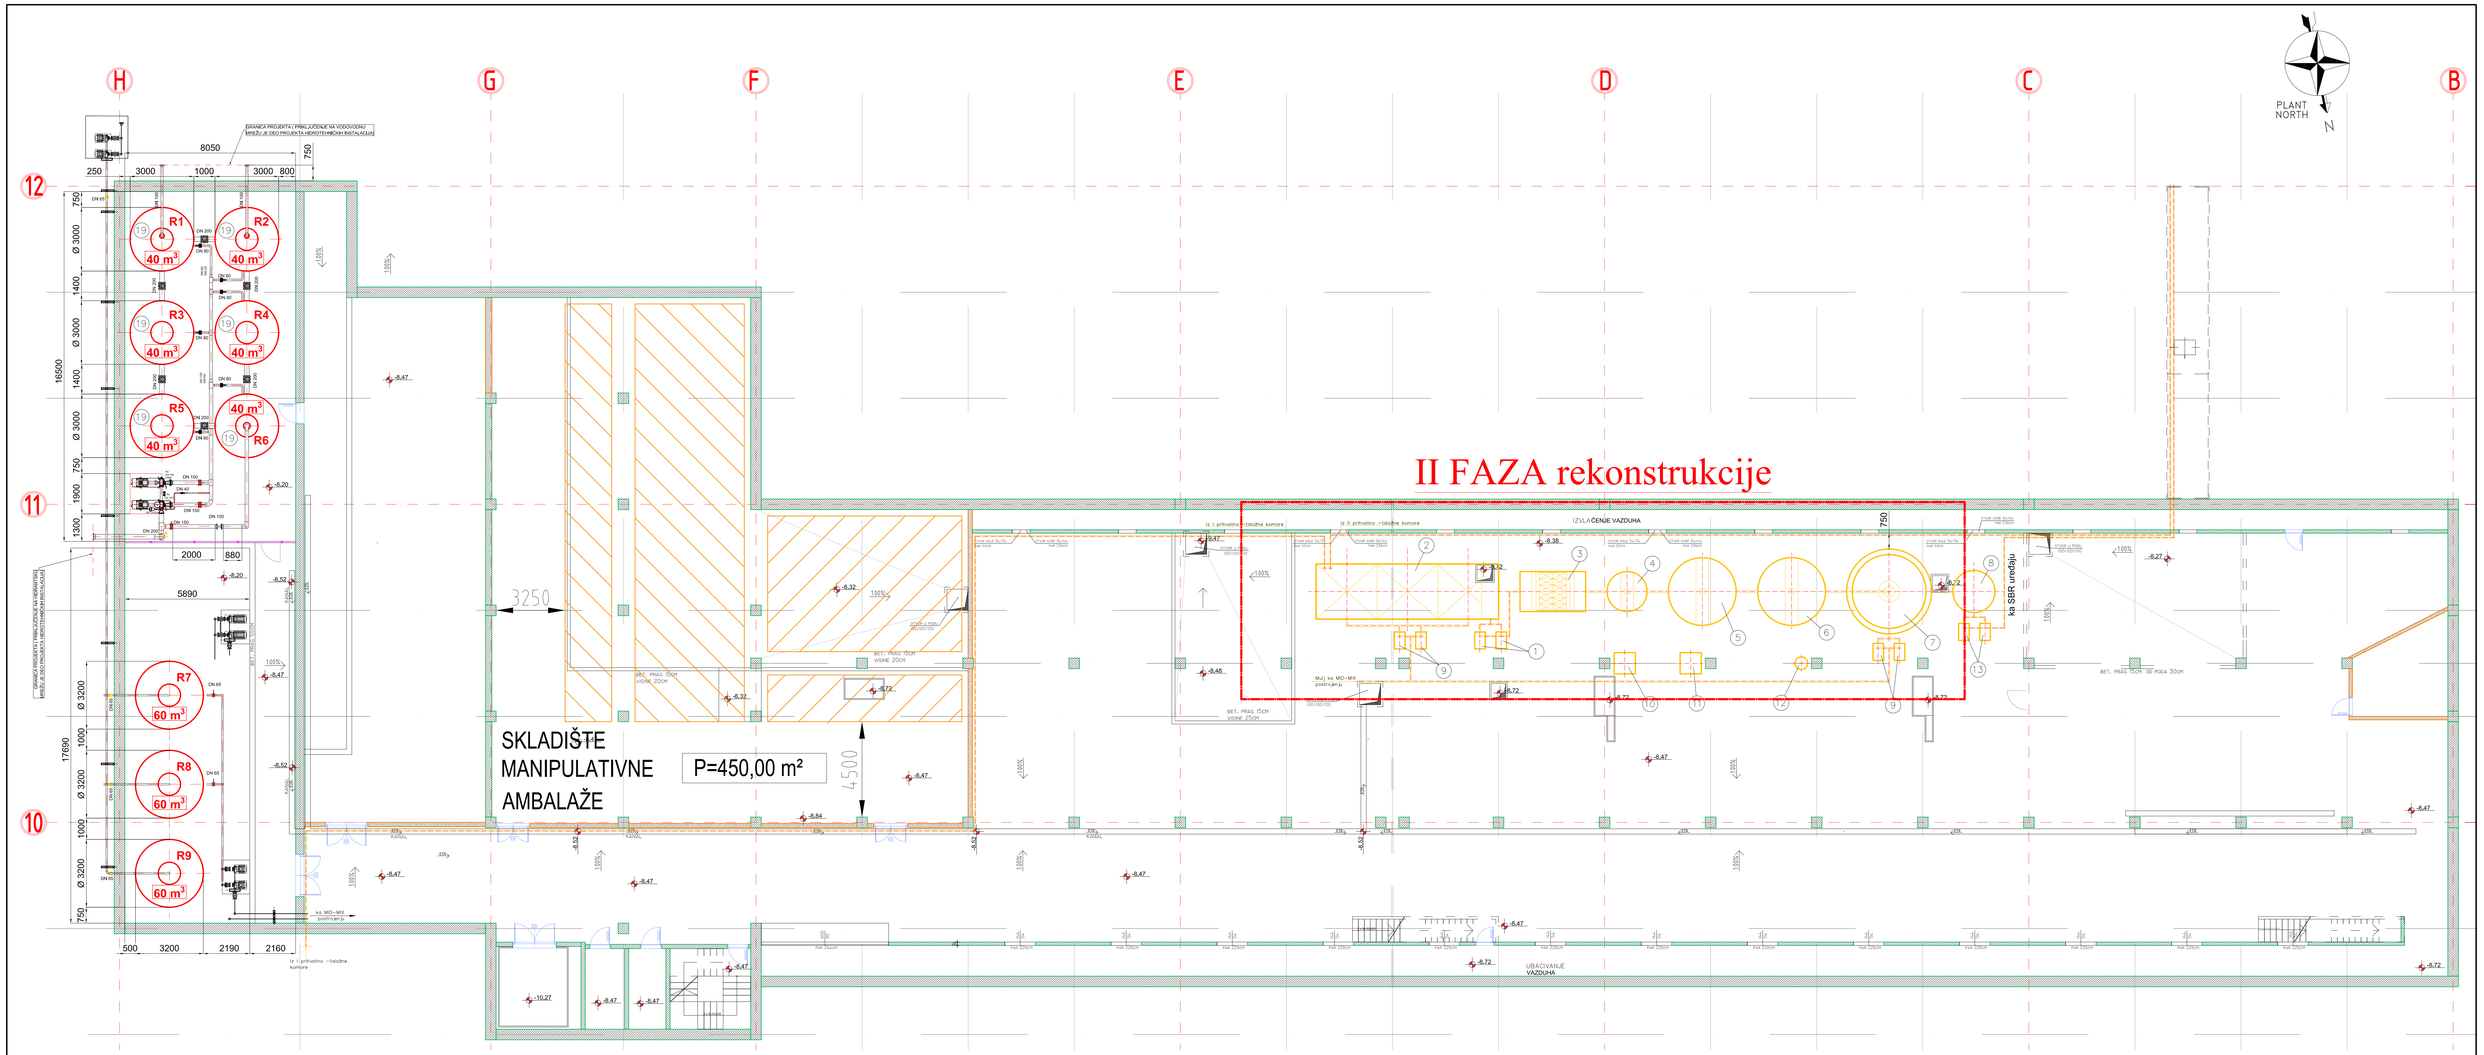

LEGENDA					
1	Potopljene pumpe za otpadne vode	11	IBC kontejner za natrijum hidroksid	21	Sekundarna (dizokaj) pumpa za PP vodu
2	Egalizacioni rezervoar	12	Rezervoar za polielektrolit		
3	Koalescentni separator ulja	13	Pumpe za prečišćenu vodu		
4	Uređaj za koagulaciju	14	Rezervoar za emulziju V= 60 m³		
5	Uređaj za neutralizaciju	15	Rezervoar za emulziju V= 60 m³		
6	Uređaj za flokulaciju	16	Rezervoar za emulziju V= 60 m³		
7	Statički taložnik	17	Muljna pumpa		
8	Rezervoar prečišćene vode	18	Pretovarna pumpa za emulziju		
9	Muljne pumpe	19	Rezervoar za PP vodu 40 m³		
10	IBC kontejner za feri hlorid	20	Primarna pumpa za PP vodu		

	Ime i prezime	Potpis	Datum
Odgovorni projektant	Dr ing. Zoran Anđić		06.2020.
Projektant saradnik	Dr ing. Marija Šćubović		06.2020.
Kontrolisao			
Odobrio			

INOVACIONI CENTAR MAŠINSKOG FAKULTETA U BEOGRADU, d.o.o.
Studentski trg 12-16, 11150 Beograd, Srbija

Projekat br:	Investitor: YUNIRISK d.o.o. Ul. Sirinka br. 18, 11000 Beograd	Razmera: 1:100	
Objekat:	Reciklažni centar „Yuniriski" u Barajevu, na KP 2886, 2905/1, 2905/2, 2905/5 i 2907/1 u KO Barajevo	Tehnička: SPU	
Projekat:	Projekat rekonstrukcije objekata u okviru Reciklažnog centra „Yuniriski" za postrojavanje za inertizaciju industrijskog otpada MID-MIX tehnologijom u Barajevu Studija o procenii uticaja na životnu sredinu		
Naziv crteža:	DISPOZICIJA PODRUMA NA KOTI -8.47		
Broj crteža:	GH_IP_3.1	List: 1/1	Format:A1H Rev: A