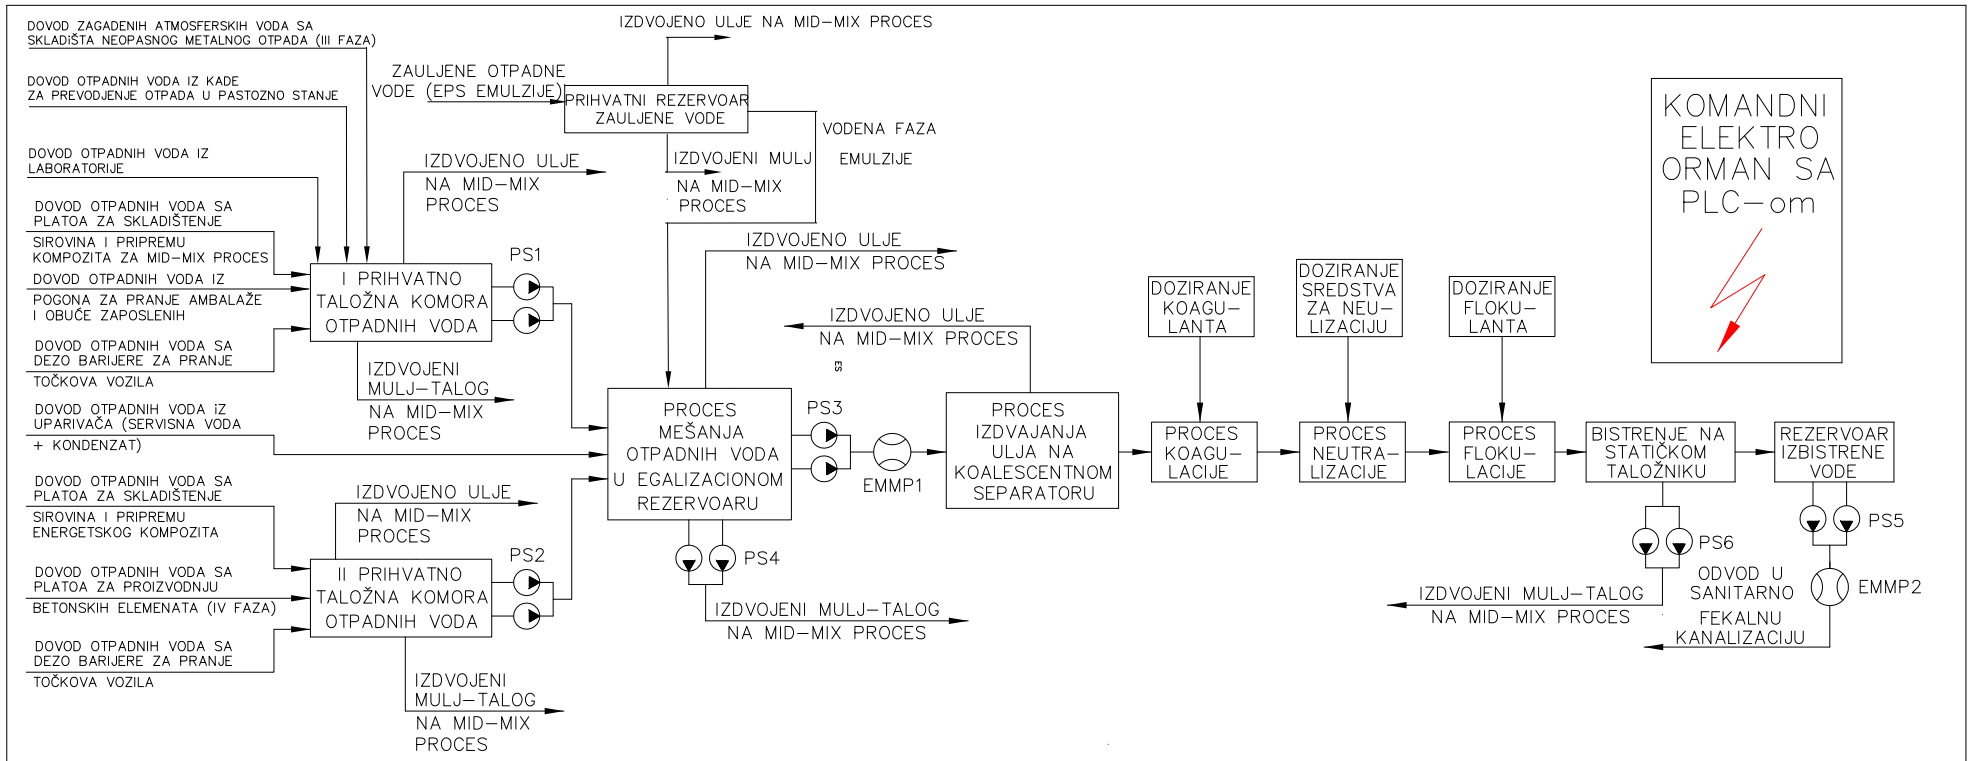

	Ime i prezime	Potpis	Datum
Odgovorni projektant	Dr Ing. Zoran Anđić		05.2020.
Projektant saradnik	Dr ing. Marija Stulović		05.2020.
Kontrola			05.2020.
Odobrio			05.2020.

INOVACIONI CENTAR MAŠINSKOG FAKULTETA U BEOGRADU, d.o.o.
Studentski trg 12-16, 11158 Beograd, Srbija

Projekat br:

Investitor: YUNIRISK d.o.o. Ul. Slmlna br. 18, 11000 Beograd

Razmera:

Objekat: Reciklažni centar „Yunirisk" u Barajevu, na KP 2886, 2905/1, 2905/2, 2905/5 i 2907/1 u KO Barajevo

Tehn.dok: SPU

Projekat: Projekat rekonstrukcije objekata u okviru Reciklažnog centra „Yunirisk" sa postrojenjem za inertizaciju industrijskog otpada MID-MIX tehnologijom u Barajevu

Studija o proceni uticaja

Naziv crteža: Blok šema tehnološkog procesa prečišćavanja tehnoloških otpadnih voda (II faza)

Broj crteža: PPOV-IP-10 | List: 1/1 | Format: | Rev: A