


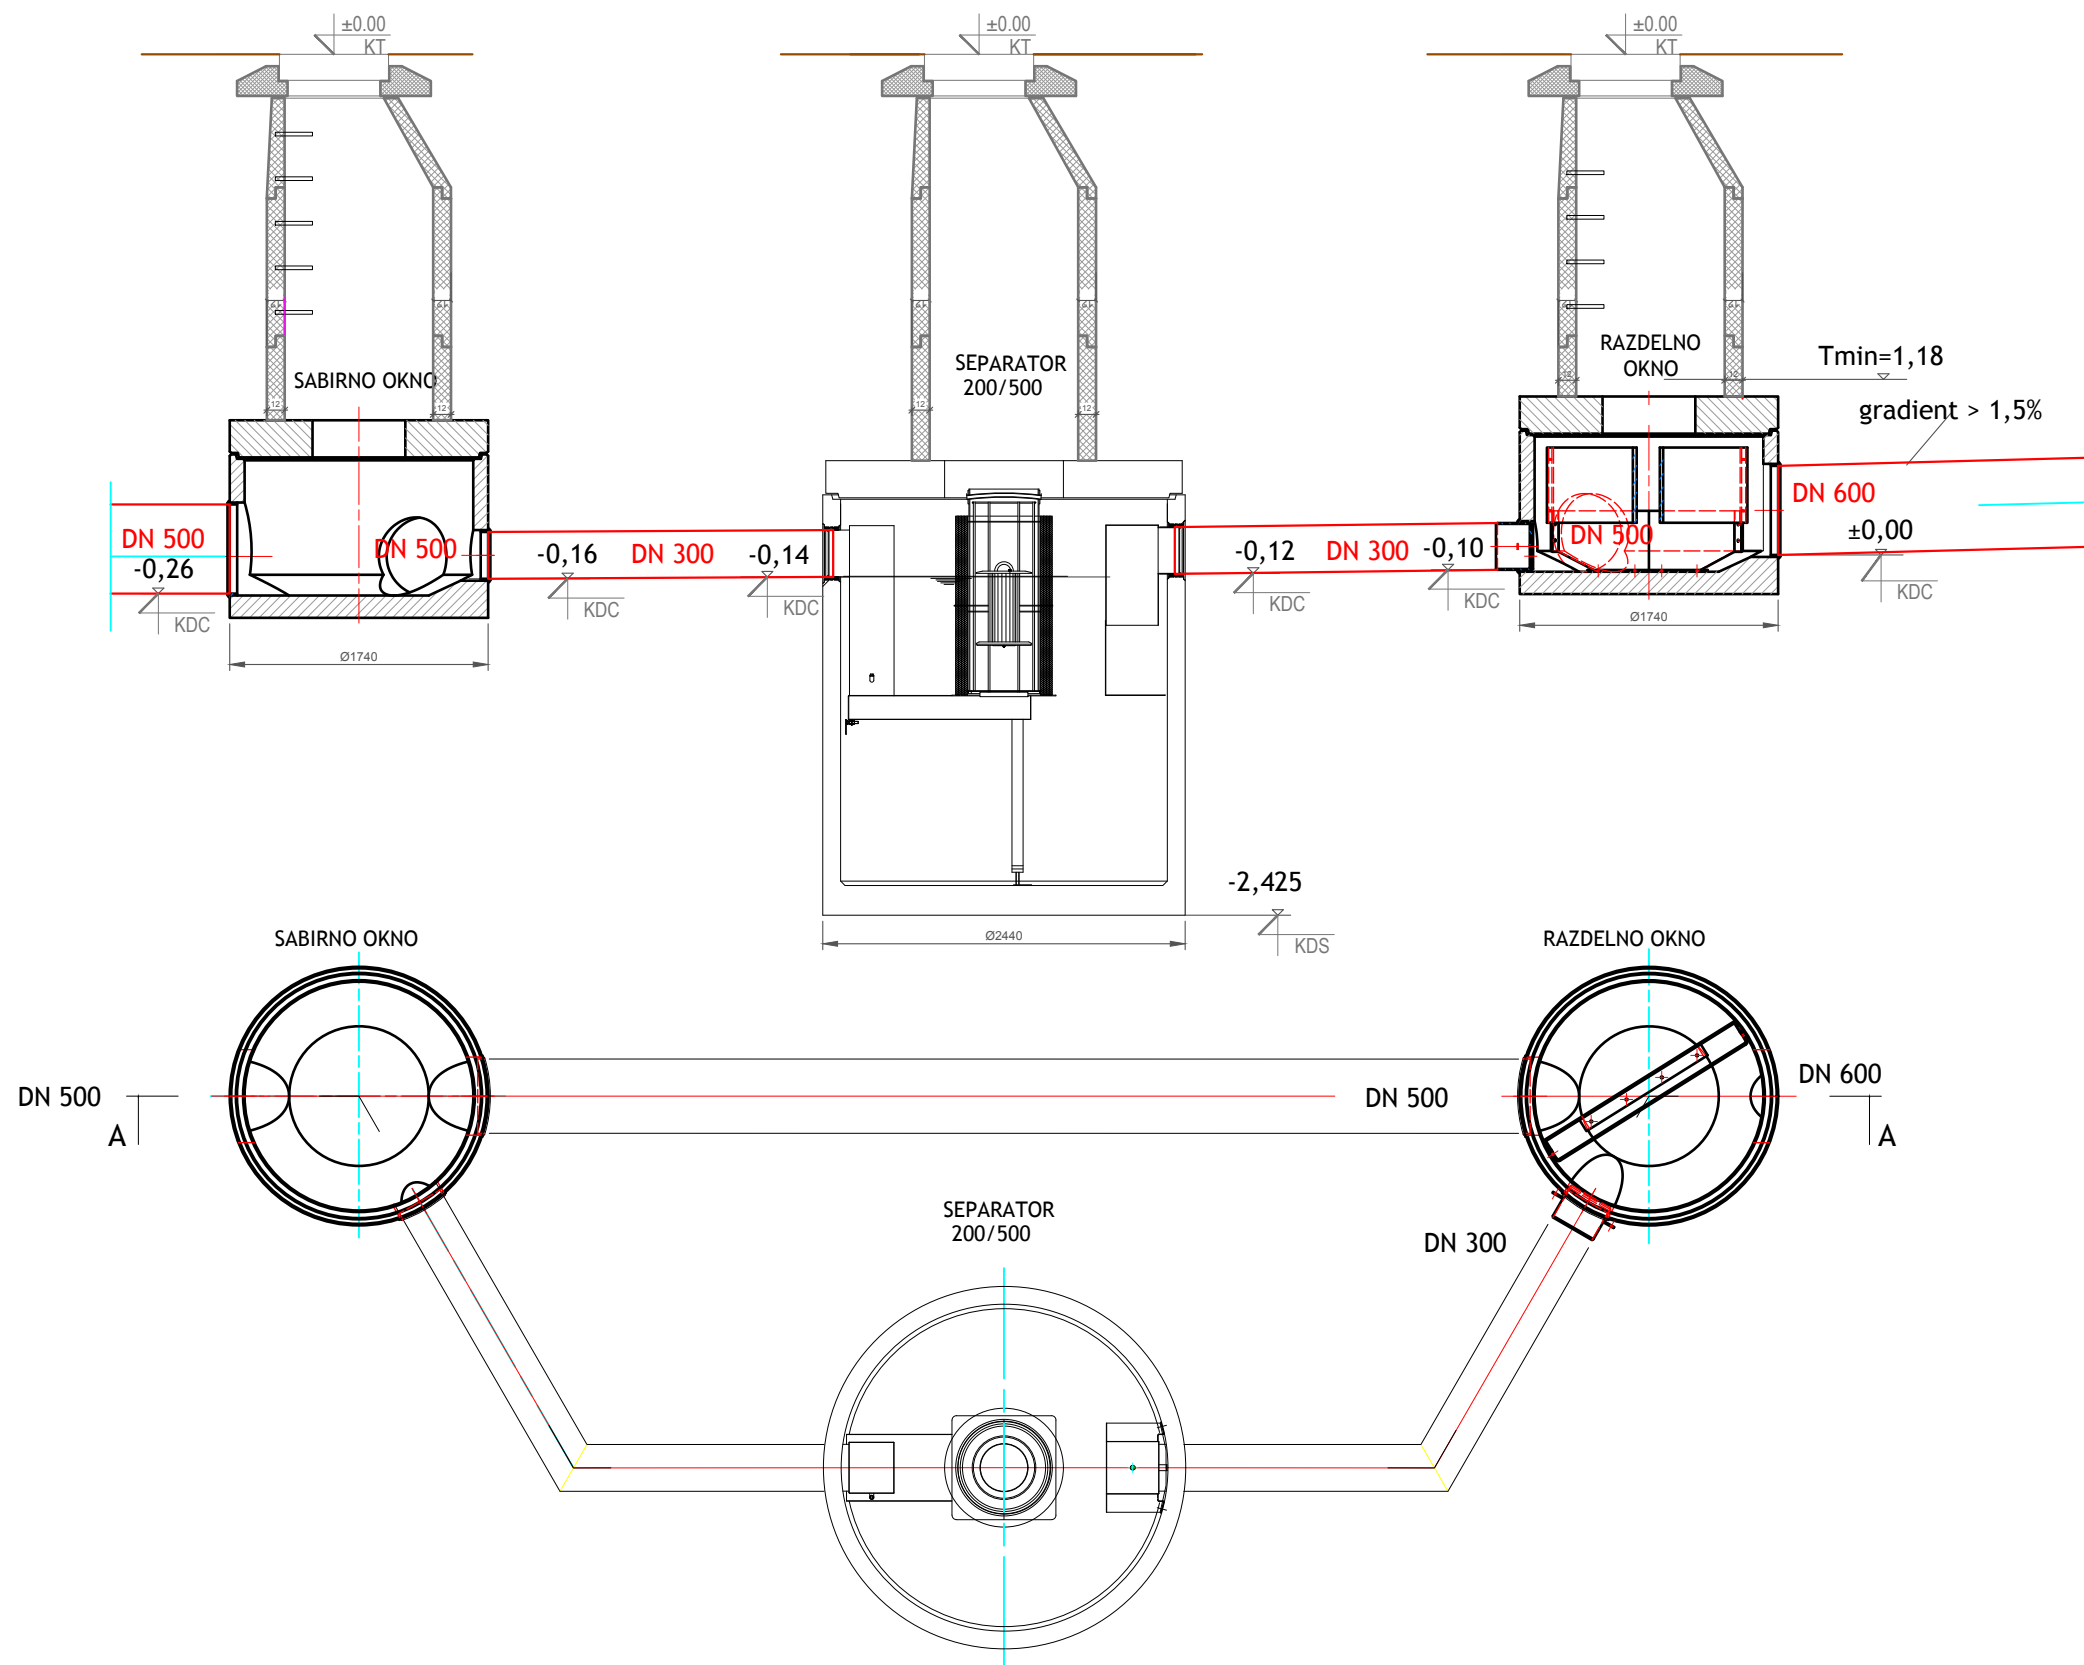

	Ime i prezime	Potpis	Datum	Projekat br:	Investitor: YUNIRISK d.o.o. Ul. Simina br. 18, 11000 Beograd	Razmera:
Odgovorni projektant	Dr ing. Zoran Andić		05.2020.	Objekat: Reciklažni centar „Yunirisk“ u Barajevu, na KP 2886, 2905/1, 2905/2, 2905/5 i 2907/1 u KO Barajevo	Tehn.dok: SPU	Projekat: Projekat rekonstrukcije objekata u okviru Reciklažnog centra „Yunirisk“ sa postrojenjem za inertizaciju industrijskog otpada MID-MIX tehnologijom u Barajevu Studija o proceni uticaja
Projektant saradnik	Dr ing. Marija Štulović		05.2020.			
Kontrola						
Odobrio						
 INOVACIONI CENTAR HEMIJSKOG FAKULTETA U BEOGRADU, d.o.o. Studentski trg 12-16, 11158 Beograd, Srbija				Naziv crteža: Koalescentni separator za tretman zauljenih atmosferskih voda		
				Broj crteža: KS-IP-17	List: 1/1	Format: Rev: A