


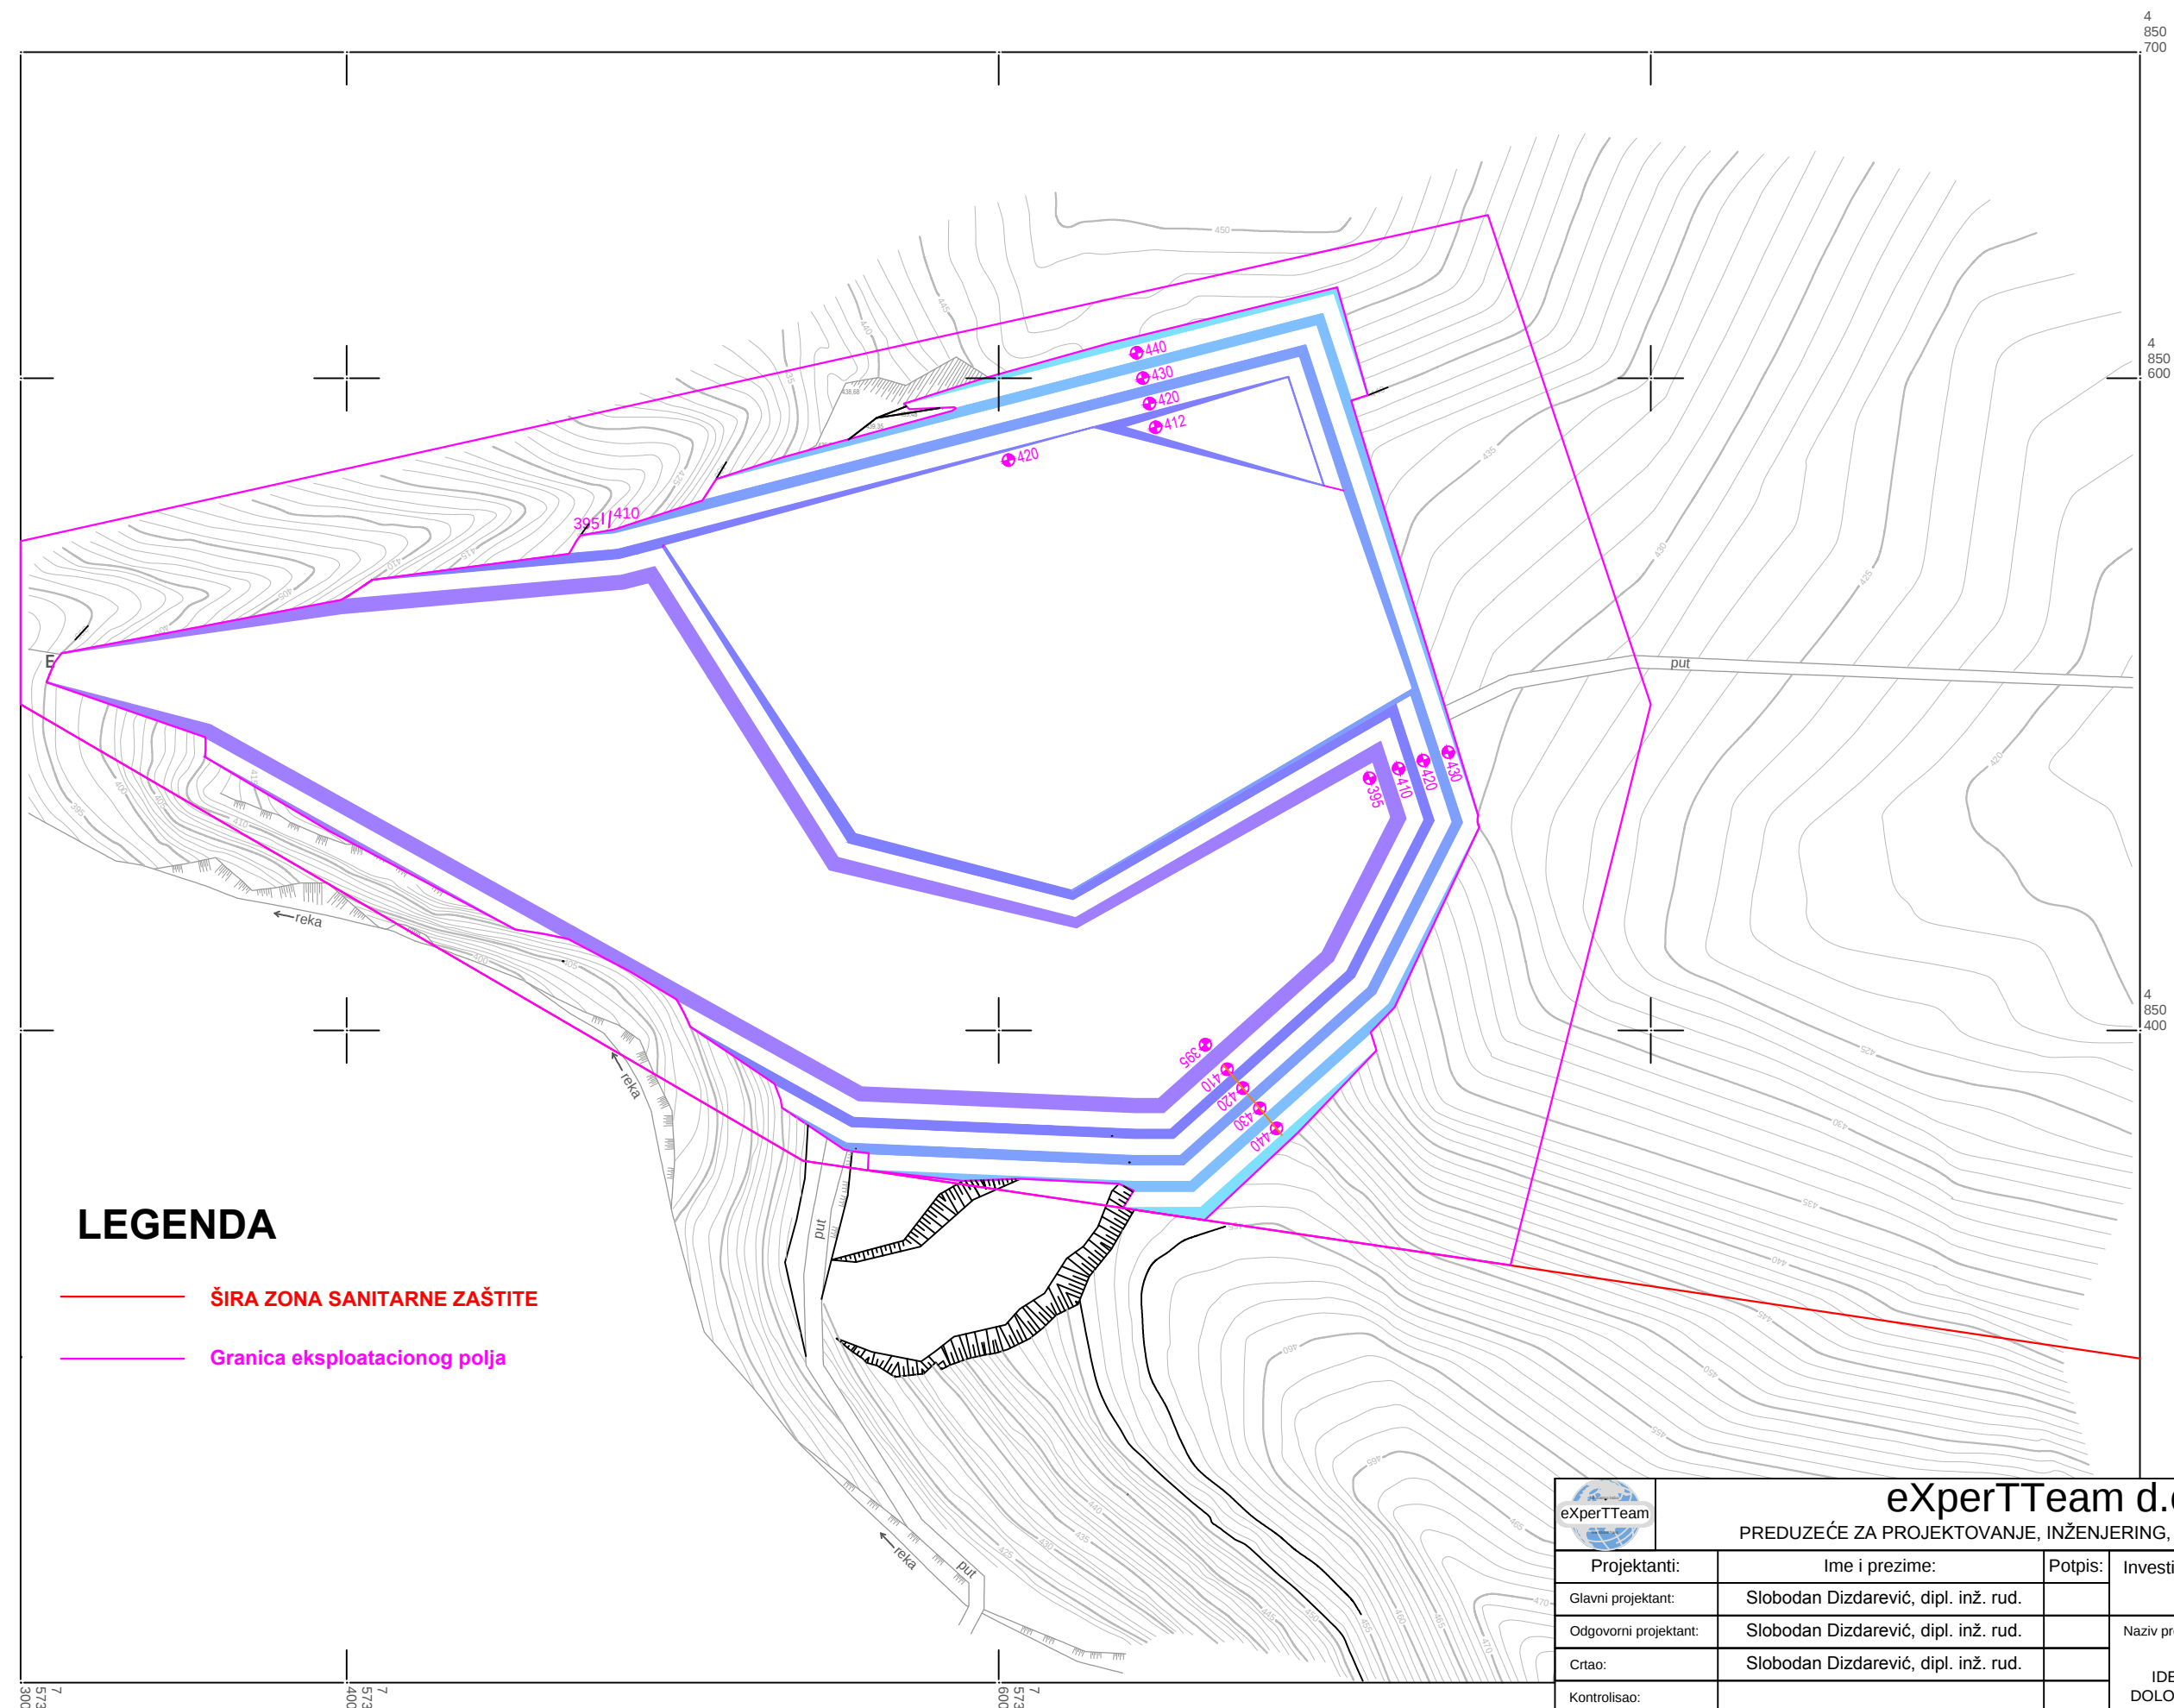

## LEGENDA

## ŠIRA ZONA SANITARNE ZAŠTITE

### Granica eksploatacionog polja



eXperTTeam d.o.o.

PREDUZEĆE ZA PROJEKTOVANJE, INŽENJERING, KONSALTING - Beograd

|                          |                                      |         |                                                                                           |
|--------------------------|--------------------------------------|---------|-------------------------------------------------------------------------------------------|
| Projekant:               | Ime i prezime:                       | Potpis: | Investitor:                                                                               |
| Glavni projektant:       | Slobodan Dizdarević, dipl. inž. rud. |         | UNIMER-KRUŠEVAC DOO                                                                       |
| Odgovorni projektant:    | Slobodan Dizdarević, dipl. inž. rud. |         | Naziv projekta:                                                                           |
| Crtao:                   | Slobodan Dizdarević, dipl. inž. rud. |         | IDEJNI PROJEKAT EKSPLOATACIJE<br>DOLOMITA KAO KARBONATNE SIROVINE<br>LEŽIŠTA GOLEŠ-MIROVO |
| Kontrolisao:             |                                      |         |                                                                                           |
| Datum:<br>Jul, 2019.     | Naziv crteža:                        |         |                                                                                           |
| Razmera:<br>R = 1 : 2000 | ZAVRŠNI IZGLED<br>POVRŠINSKOG KOPA   |         | Broj crteža:<br>9                                                                         |