
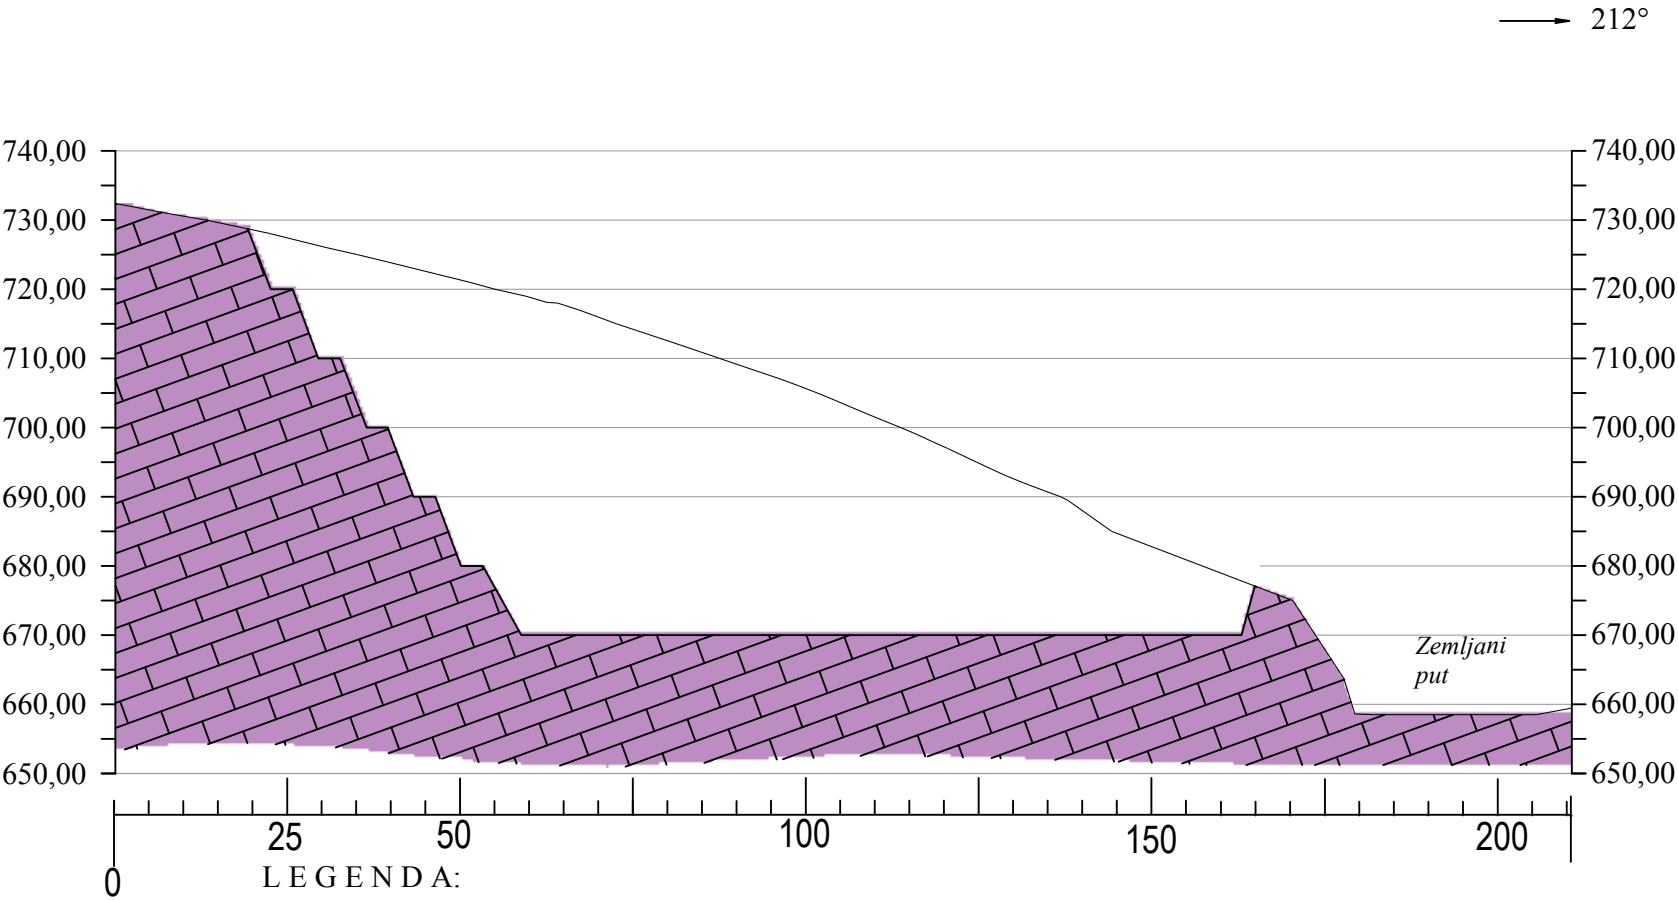


TEHNOLOŠKI PROFIL 3-3'
R = 1:500

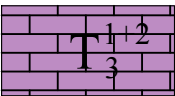

 Krečnjak
(karnijski i norički kat)

IB-4/19^{691,57}_{35,1}

NAPOMENA : Razmera crteža u štampi prilagođena je prikazu

 GeoConsultingStudio		GEO CONSULTING STUDIO DOO Dvadesetprve divizije br.9, Beograd		
Investitor	SZR I AUTOPREVOZNIK ŽELJKO ĐURIĆ, LJUBANJE			
Naziv dokumenta	Idejni peojekat izvodljivosti eksploatacije krečnjaka kao TG kamena na površinskom kopu "Branešci", Bela zemlja, Zlatibor			
Naziv graf. priloga	KARAKTERISTIČAN TEHNOLOŠKI PROFIL			
Autori priloga	Dizdarević Slobodan dipl. ing. rud.			Broj priloga
Razmera	1: 500	Datum	2020.god.	8