



РЕПУБЛИКА СРБИЈА

РЕПУБЛИЧКИ ГЕОДЕТСКИ ЗАВОД

Служба за катастар непокретности Раковица

27. Марта 43-45


Број: 952-1-186/2019

КОПИЈА КАТАСТАРСКОГ ПЛАНА

КО: Кнежевац

Катастарска парцела број: 702/1

Размера штампе: 1:1500

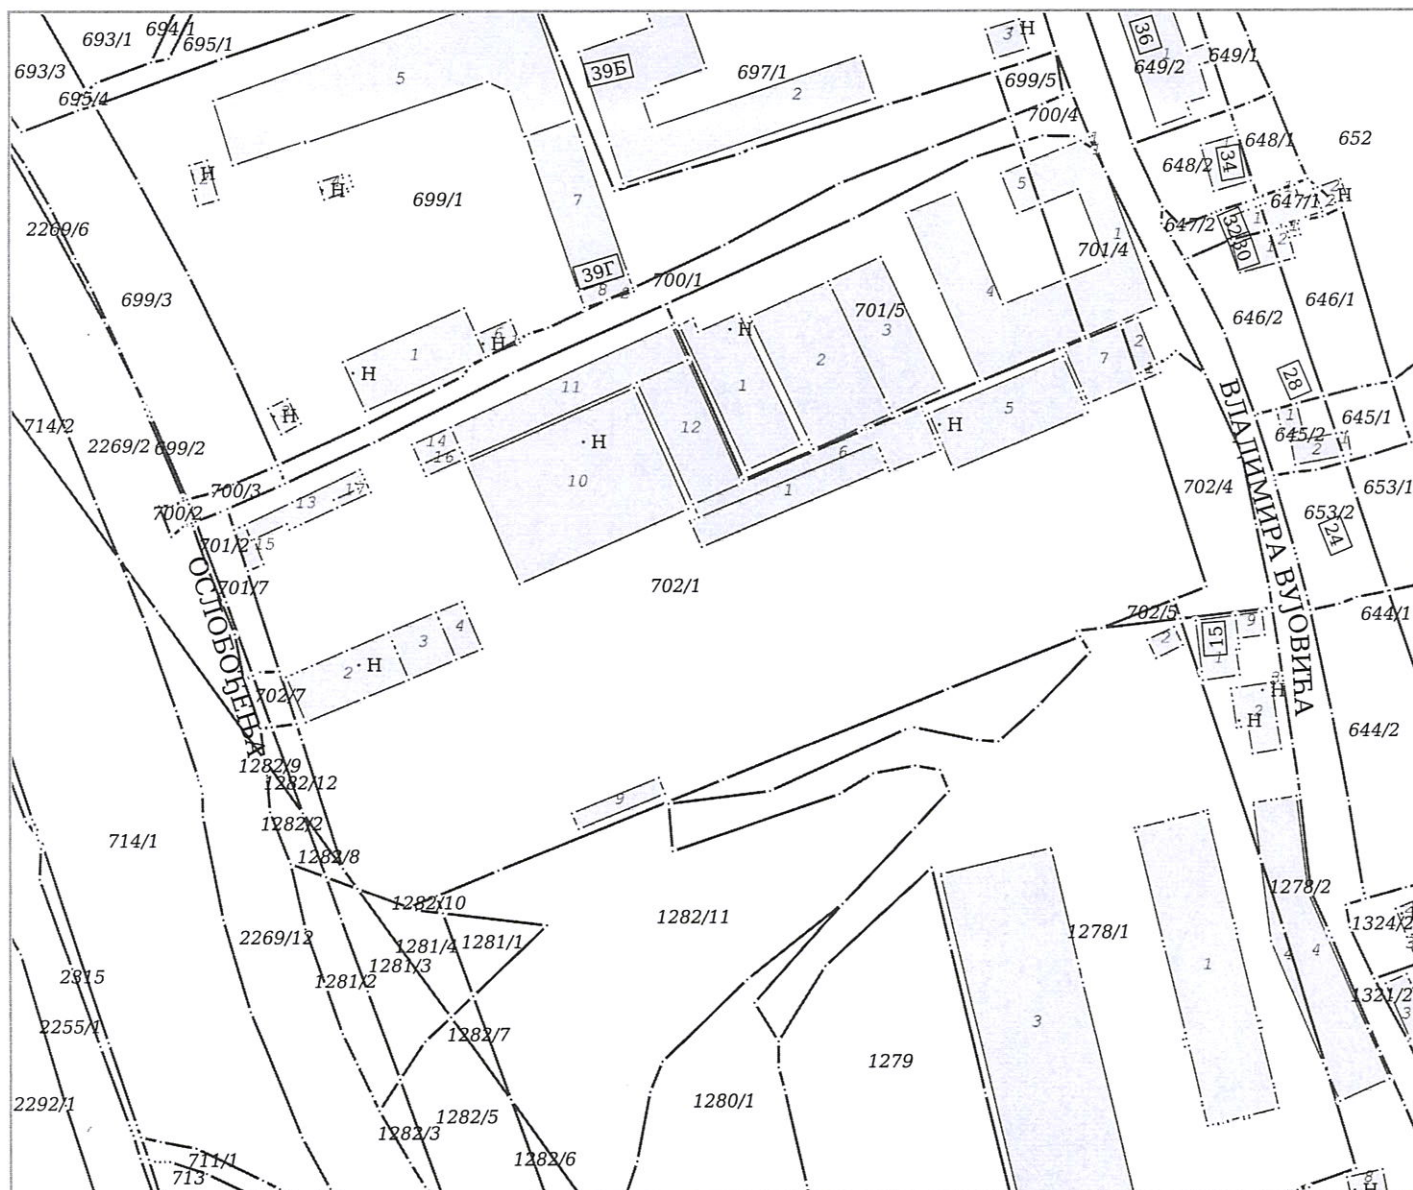

НАПОМЕНА: Такса за пружање услуга Завода наплаћена у складу са чланом 2156, Закона о РАТ.

Датум и време издавања:

15.10.2019 године у 14:51

Овлашћено лице:

М.П. Светлана Недељковић, дипл. инж. геод.