Presek 1-1'

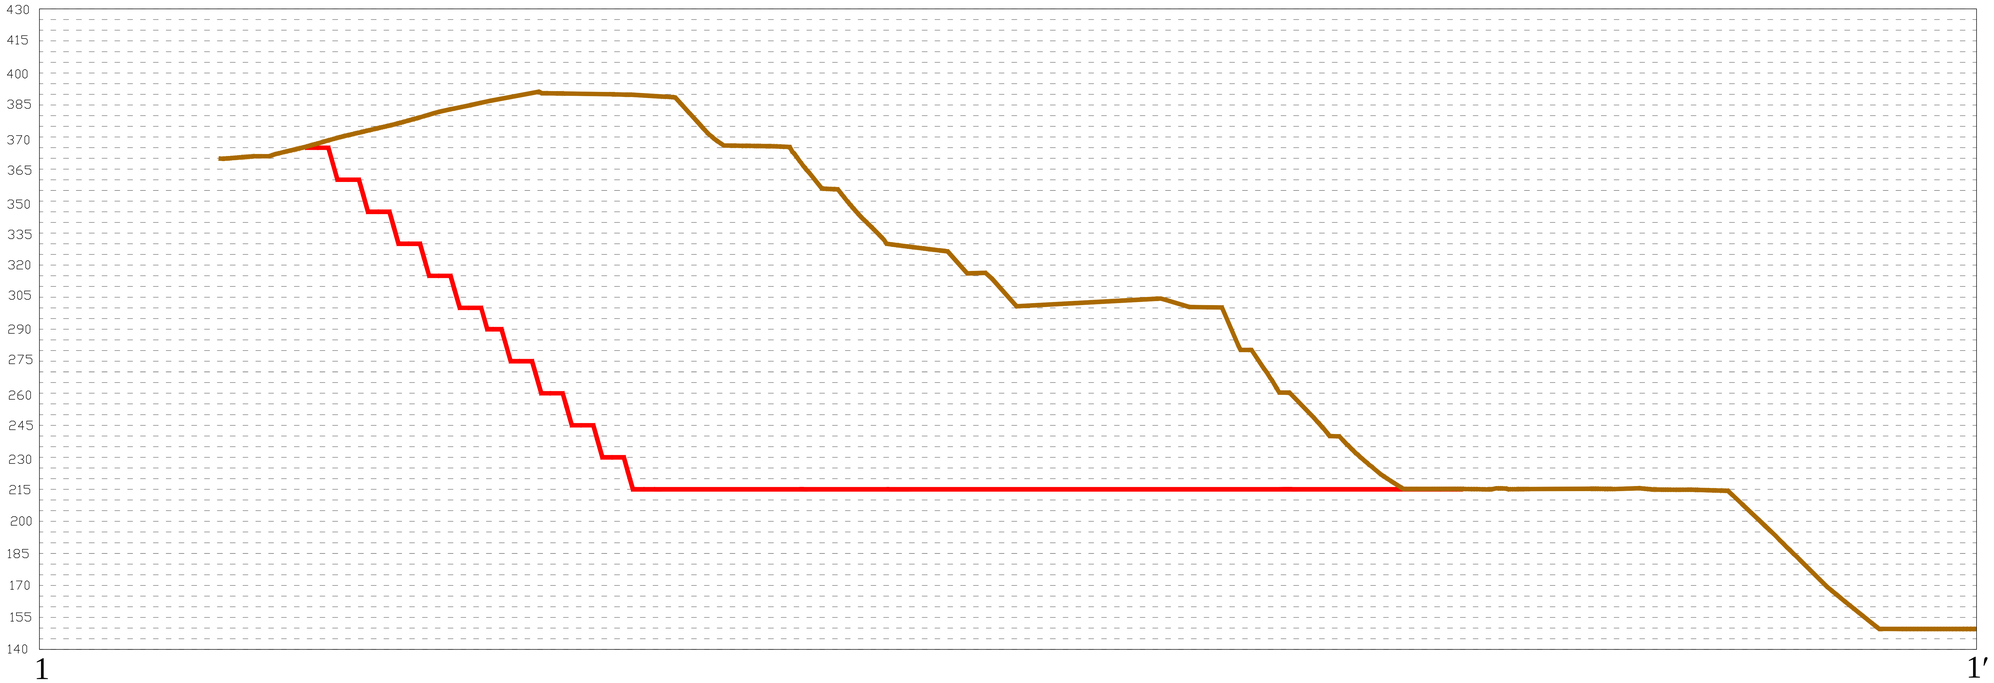

Postojeće stanje

Projektovano stanje radova

INSTITUT ZA RUDARSTVO I METALURGIJU BOR 19210 BOR, Zeleni bulevar 35 Tel.(030)421-299 fax.(030)435-175 mail:institut@irmbor.co.yu			Investitor: GANGYUAN CO. d.o.o. Smederevo
	Datum	Ime i Prezime	Potpis
Glavni projekant	03.2020.	N. Stanić,dipl.inž.rud.	
Odgovorni projektant	03.2020.	M.Gomilanović,dipl.inž.rud.	
Obradio	03.2020.	M.Gomilanović,dipl.inž.rud.	
Kontrolisao	03.2020.	S. Stepanović,dipl.inž.rud.	
Objekat: Površinski kop Kaona			
Projekat: Studija izvodljivosti eksploatacije krečnjaka na površinskom kopu Kaona sa godišnjim kapacitetom 1.000.000 tona			
Razmera: 1 : 1000	Naziv priloga: Karakterističan presek 1-1'		Centar: UGALI INŽENJERING, Beograd Broj priloga: 5