


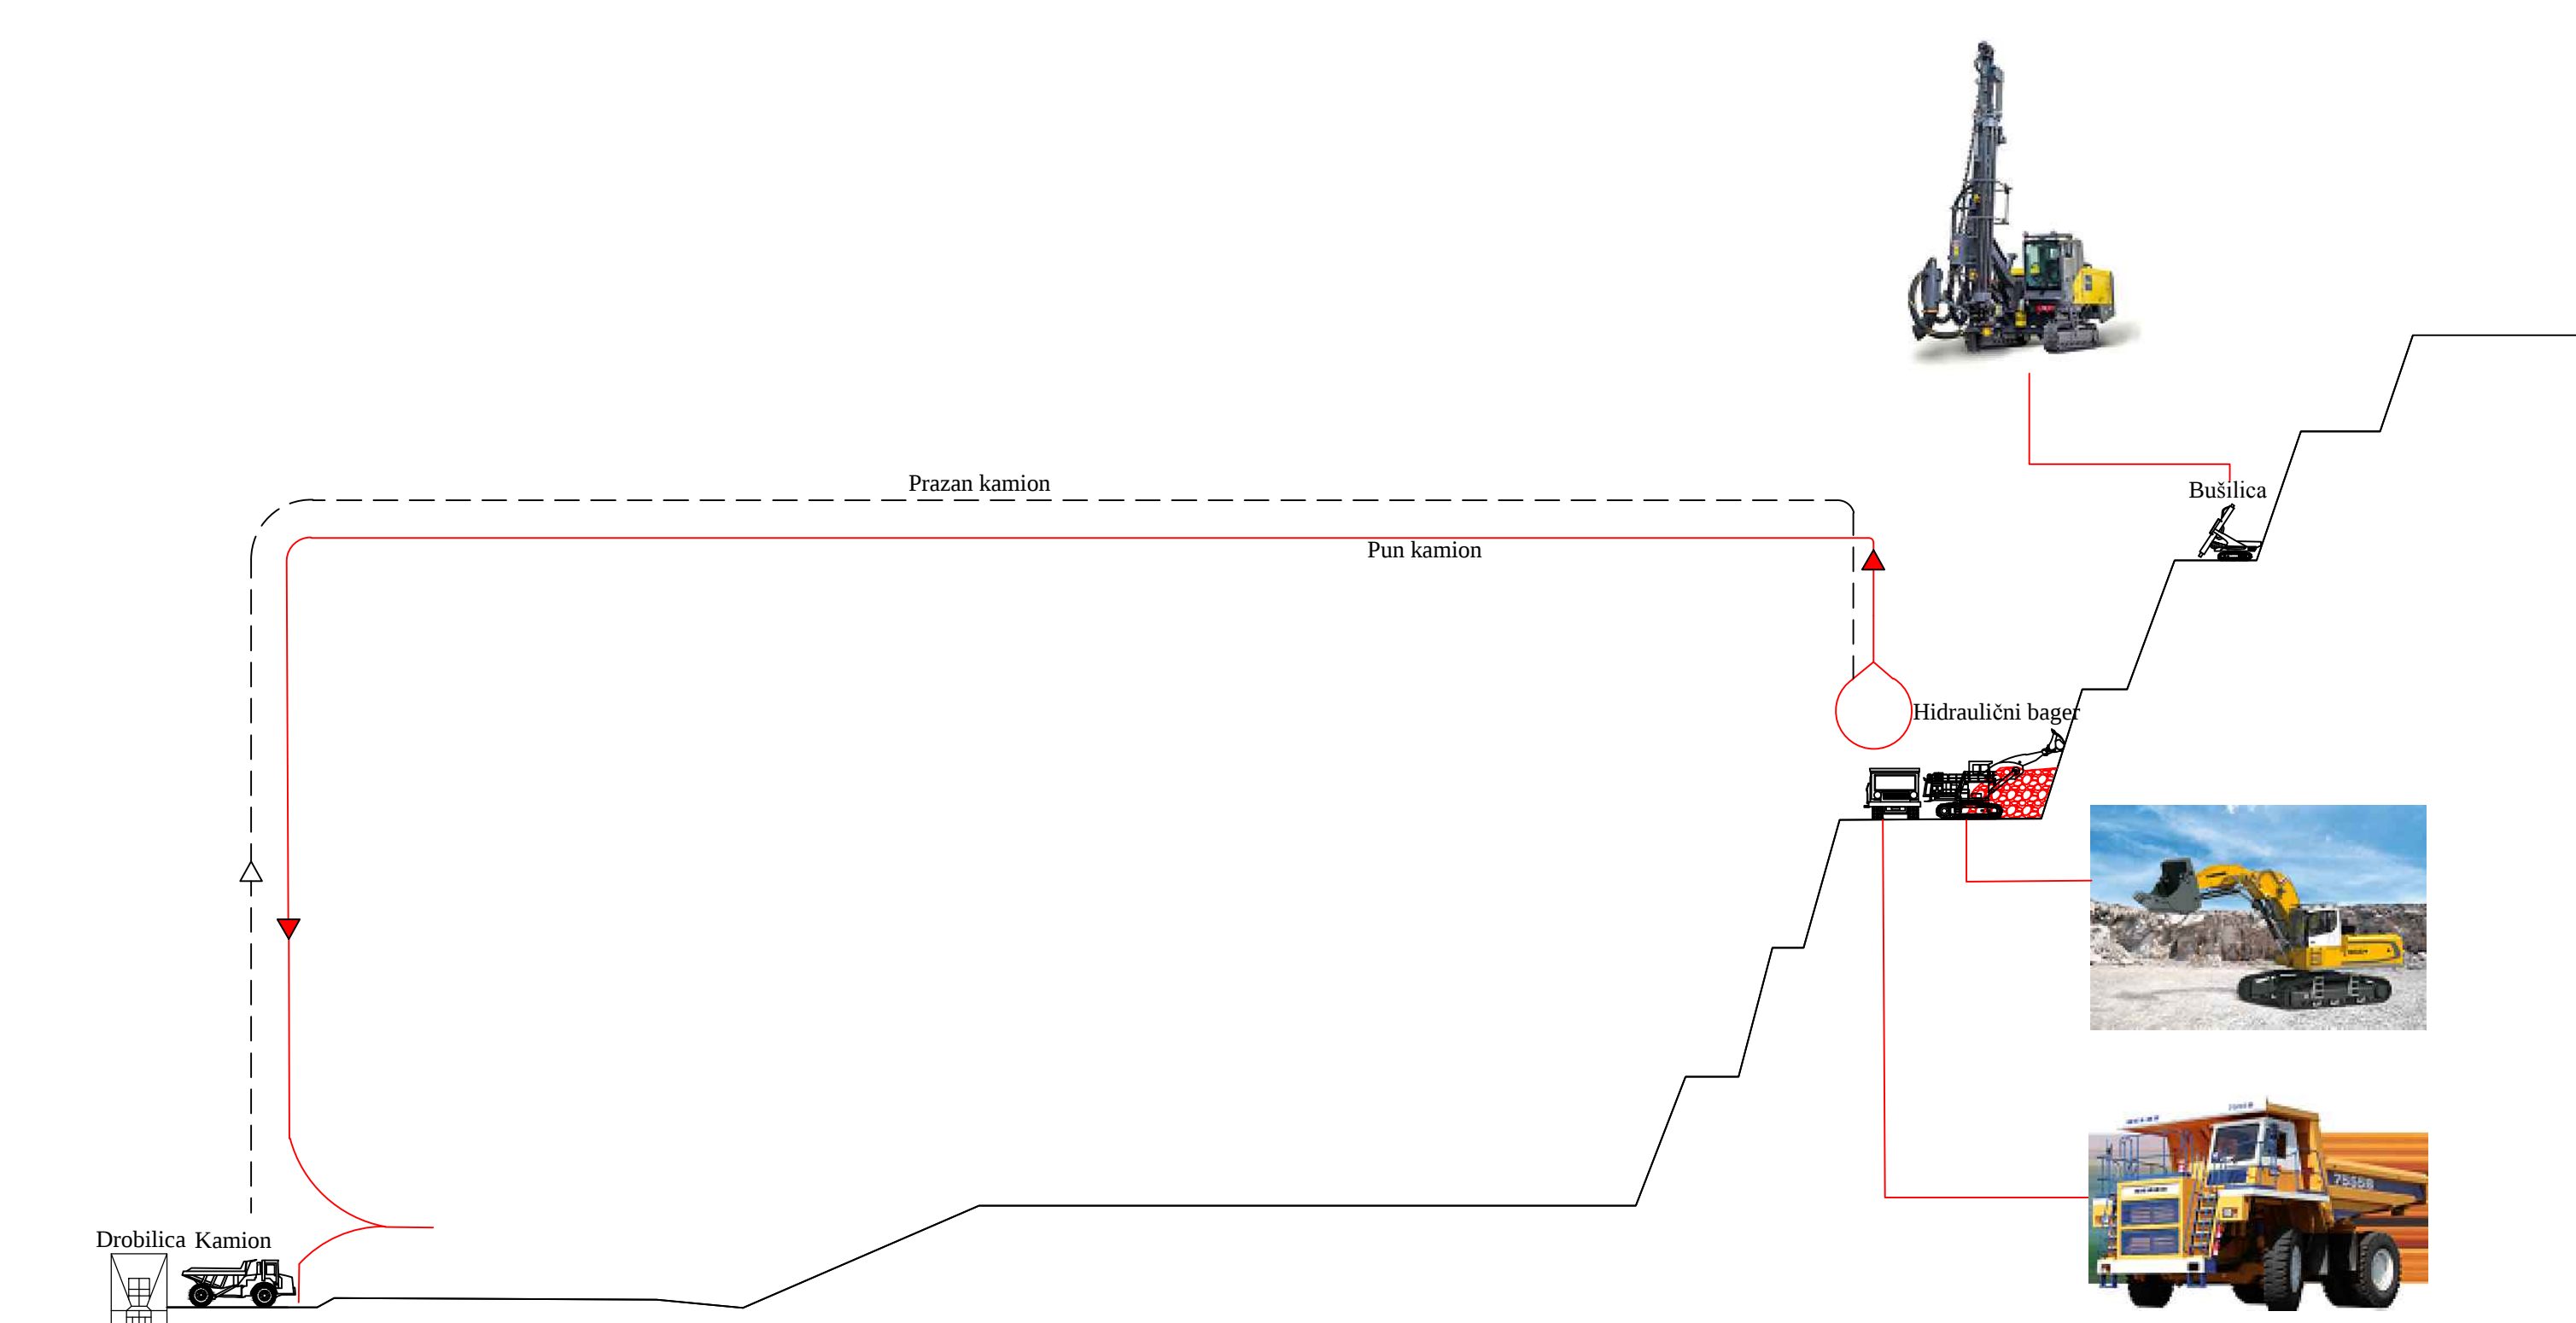

|   |                                                                     |                                 |        |   |
|---|---------------------------------------------------------------------|---------------------------------|--------|---|
| <div><div></div><div><b>INSTITUT ZA RUDARSTVO I METALURGIJU BOR</b><br/>19210 BOR, Zeleni bulevar 35<br/>Tel: (030) 432-299; faks: (030) 435-175; mail: institut@irmbor.co.rs</div><div></div></div> |                                                                     |                                 |        | Investitor:<br><b>GANGYUAN CO. d.o.o. Smederevo</b>                                                    |
|   | Datum                                                               | Ime i Prezime                   | Potpis | Objekat:<br>Površinski kop Kaona                                                                       |
| Glavni projektant   | 03.2020.                                                            | N. Stanić, dipl. inž. rud.      |        | Projekat:<br>Studija izvodljivosti površinskog kopa Kaona kod Kučeva za kapacitet 1 000 000 t godišnje |
| Odgovorni projektant   | 03.2020.                                                            | M. Gomilanović, dipl. inž. rud. |        |   |
| Obradio   | 03.2020.                                                            | M. Gomilanović, dipl. inž. rud. |        |   |
| Kontrolisao   | 03.2020.                                                            | S. Stepanović, dipl. inž. rud.  |        |   |
| Razmera:<br><br>1 : 1000   | Naziv crteža:<br><br><b>Tehnološki presek sistema eksploatacije</b> |                                 |        | Centar:<br>UGALJ INŽENJERING, Beograd                                                                  |
|   |                                                                     |                                 |        | Broj crteža:<br><br>6                                                                                  |