
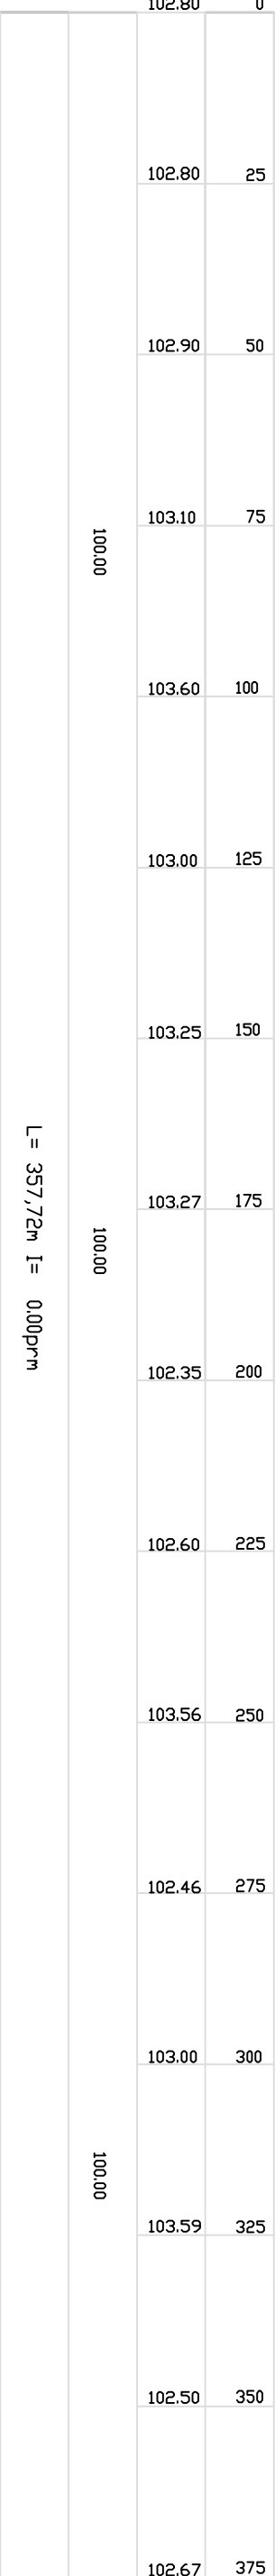


Stacionaza
Kota sredine polja
Kota projektovanog dna
Karakteristike projektna

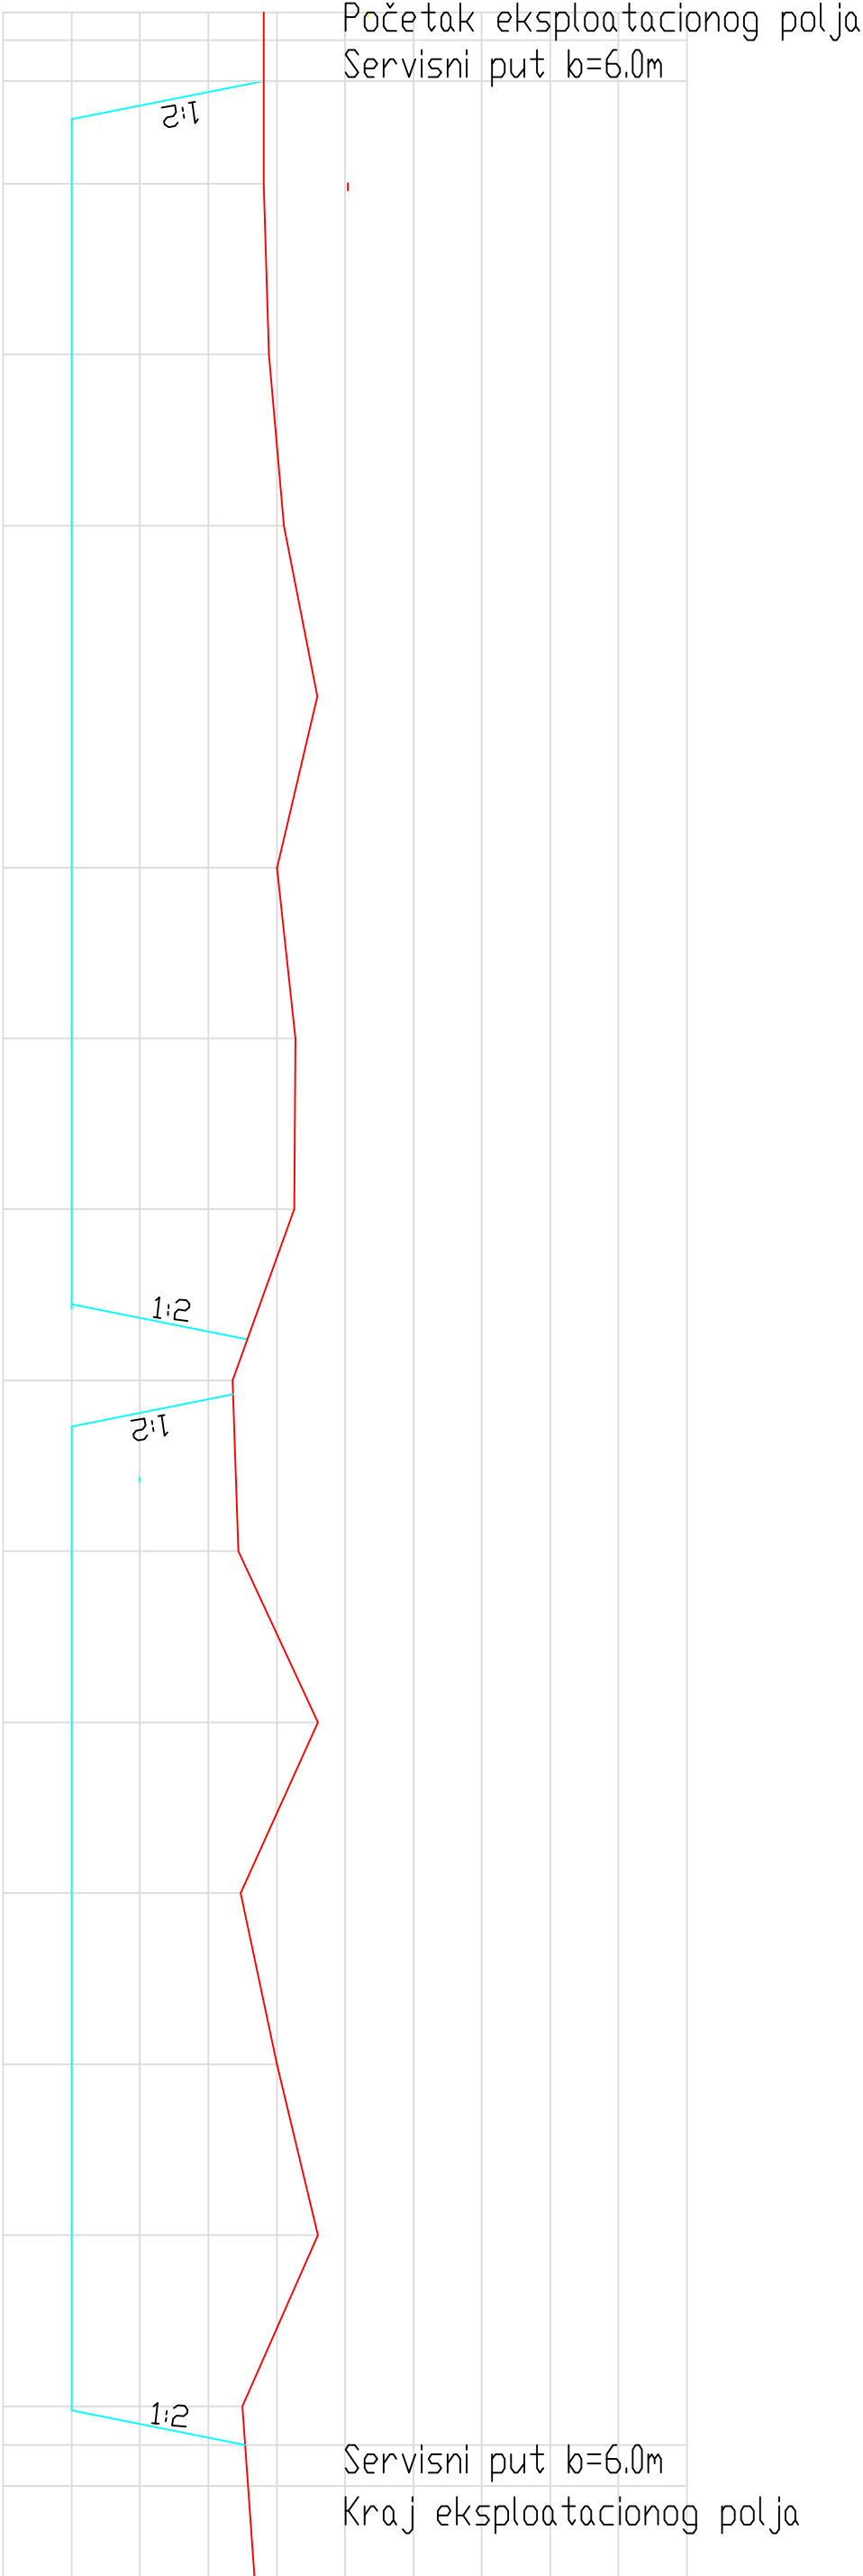

LEGENDA:
sredina polja:
projektni st.

INVESTITOR: **KATKOM sistem doo**
D.Obradovica, Loznica

HSP INŽENJERING
Loznica, B.Jugovića 4a
Tel/fax 015 871 172

Mesto: **KO Lošnica k.p.br.1184/2,1184/4**
Grad Loznica

Projektat: **PROJEKAT VADENJA REČNIH NANOŠA**
IZ INUNDACIJE REKE DRINE
KO Lošnica Grad Loznica

Naziv crteža: **Poduzni profil**

Datum: **01.2020.** Broj registra: **R 1** Razmera: **1:100/1000** List: **4**

Formular F-06