


LOKACIJA

Eksploatacionog polja na Crnom Timoku
kp.8765 K.O.Sumrakovac i kp.2392 K.O.Savinac

površina polja - 3778 m²

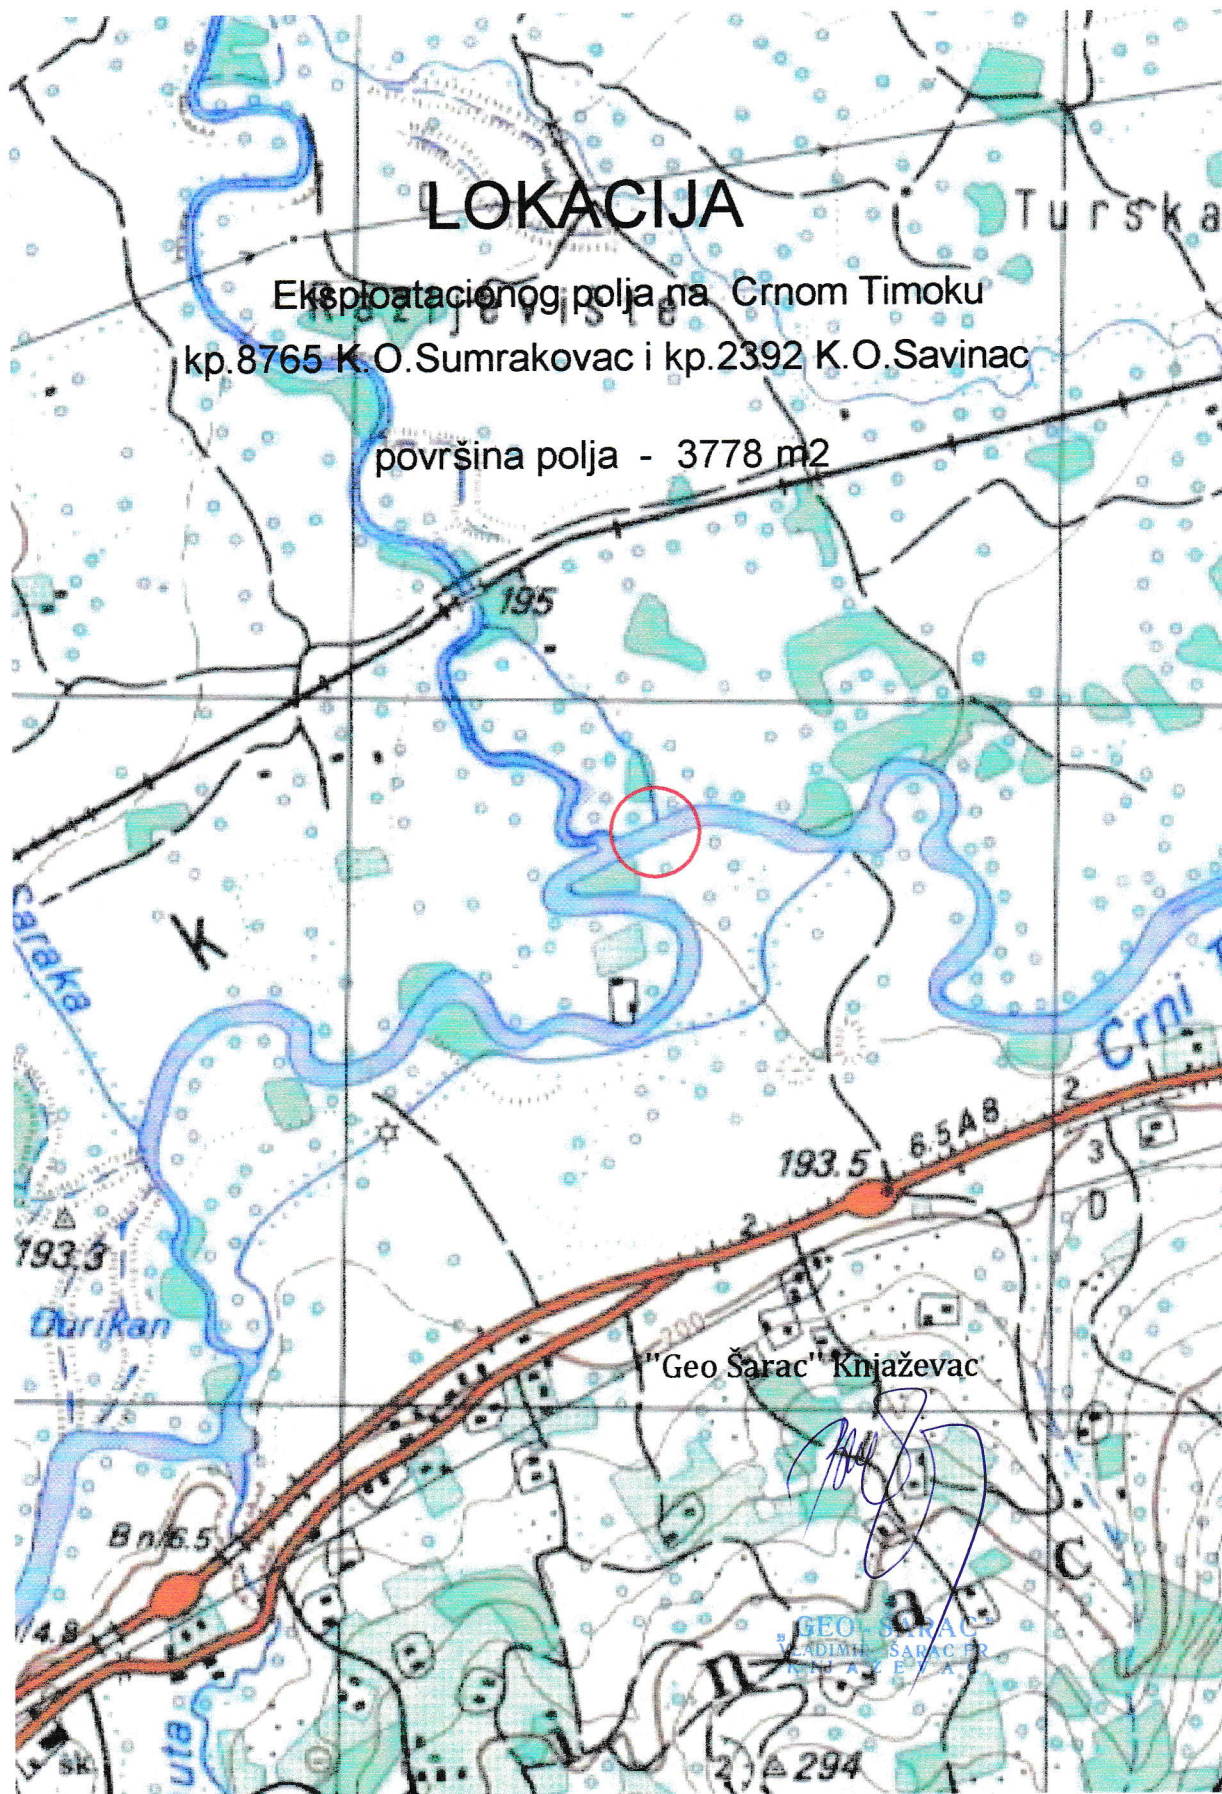


Republika Srbija
S.O. Boljevac
K.O. Sumrakovac
K.O. Savinac

KATASTARSKO TOPOGRAFSKI PLAN

EKSPLOTACIONOG POLJA NA CRNOM TIMOKU
Na stacionaži od 43+277.00 do 43+530.80

Kp. 8765 K.O. Sumrakovac I kp. 2392 K.O. Savinac vlasništvo Republika Srbija-korisnik Sthljavode Beograd

K.O. Sumrakovac 1977m²
K.O. Savinac 1801m²
Površina polja 3778m²

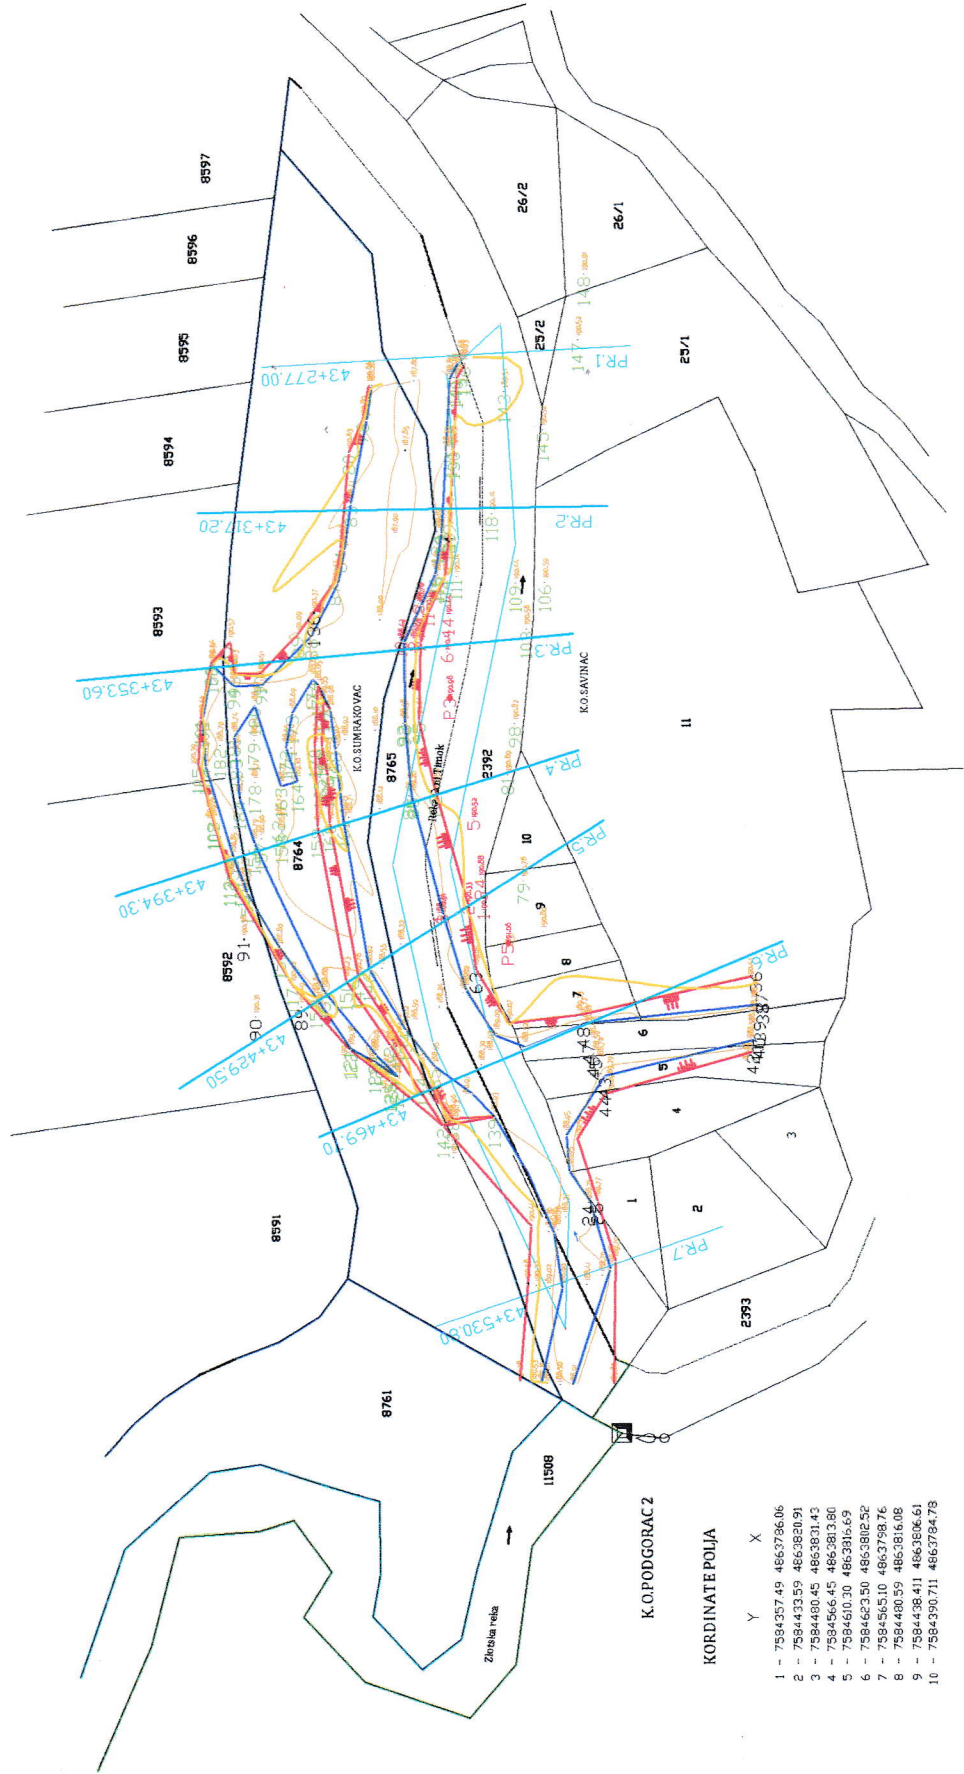

K.O. PODGORAC 2

KORDINATE POLJA

	Y	X
1 -	7594357.49	4863786.06
2 -	7594433.59	4863820.91
3 -	7594490.45	486381.43
4 -	7594566.45	4863813.80
5 -	7594610.30	4863915.69
6 -	7594623.50	4863802.52
7 -	7594565.10	4863758.76
8 -	7594480.59	4863816.08
9 -	7594438.41	4863806.61
10 -	7594390.71	4863784.79

21.10.2019 g

Razmera 1:1000

GEO-SARAC
VLADIMIR SARAC PR
K N J A Z E V A C
Geo Sarac Knjizevica