
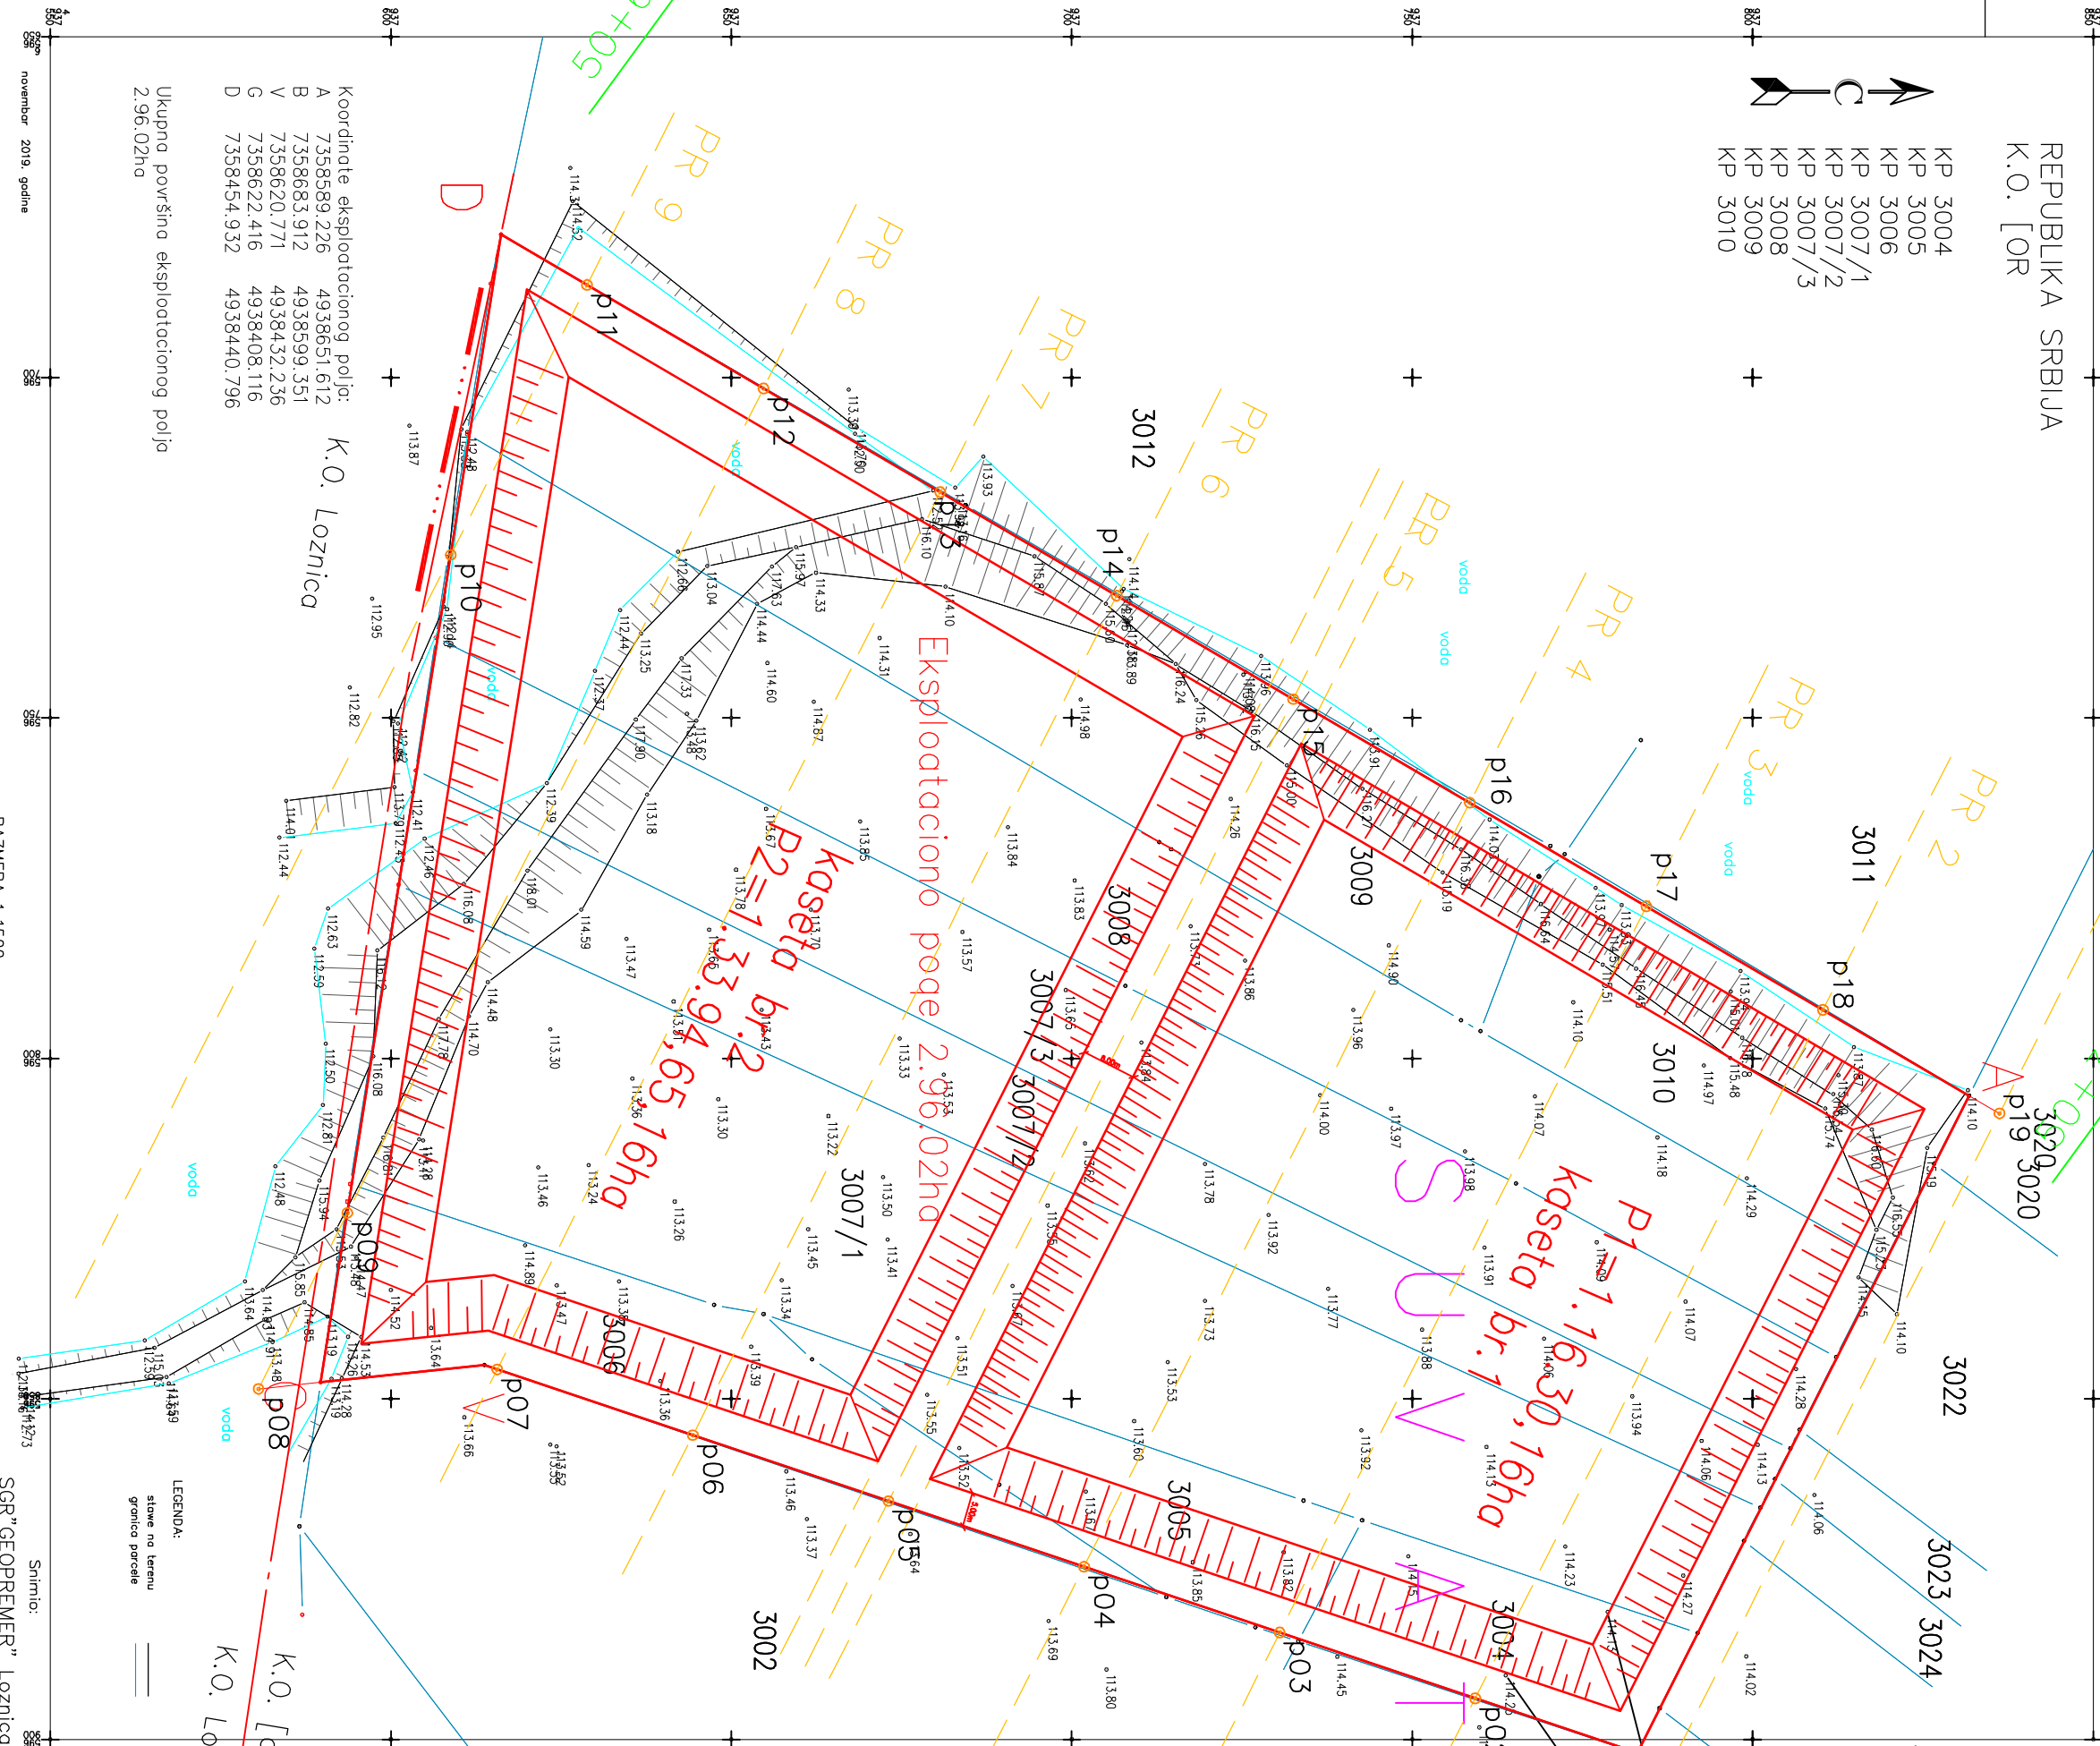


KARTOGRAFSKO TOPOGRAFSKI PLAN

REPUBLIKA SRBIJA
K.O. [OR

- KP 3004
KP 3005
KP 3006
KP 3007/1
KP 3007/2
KP 3007/3
KP 3008
KP 3009
KP 3010

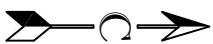

- Koordinate eksplotacionog polja: K.O. Loznica
A 7358589,226 4938651,612
B 7358683,912 4938599,351
V 7358620,771 4938432,236
G 7358622,416 4938408,116
D 7358454,932 4938440,796

Ukupna površina eksplotacionog polja
2,96,02ha

novembar 2019. godine

RAZMERA 1:1500

Snimio: SGR"GEOPREMER" Loznica
geom. Vuković Sposoje

STOBEXS DOO
Loznica

Separacija rečnih
nanosa

2998

3031/11 Piložni put

HSPINŽENJERING LOZNICA, B.JUGOVICA 4 Tel/fax 015 871 - 172		INVESTITOR: STOBEX doo Kneza Miloša 15 15300 Loznica	
Glavni odgovorni projektant: V.Petrović d.i.g.		OBJEKAT: POLJE ZA VABENJA REČNIH NANOSA k.p.br.3004,3005,3006,3007/2,3007/3,3008,3009,30010 KO Šar,Loznica	
Odgovorni projektant: V.Petrović d.i.g.		Projektat: PROJEKAT VABENJA REČNIH NANOSA	
Saradnik:		Naziv crteža: SITUACIJA	
Datum: 12.2019.		Broj registra: R 1:1500	
Formula F-06		Lst: 2	