




Број: 953-1/2019-784

КО: Батајница

КОПИЈА КАТАСТАРСКОГ ПЛАНА

Катастарска парцела број: 2732, 2748/21-- 5698-geod

Размера штампе: 1:5000

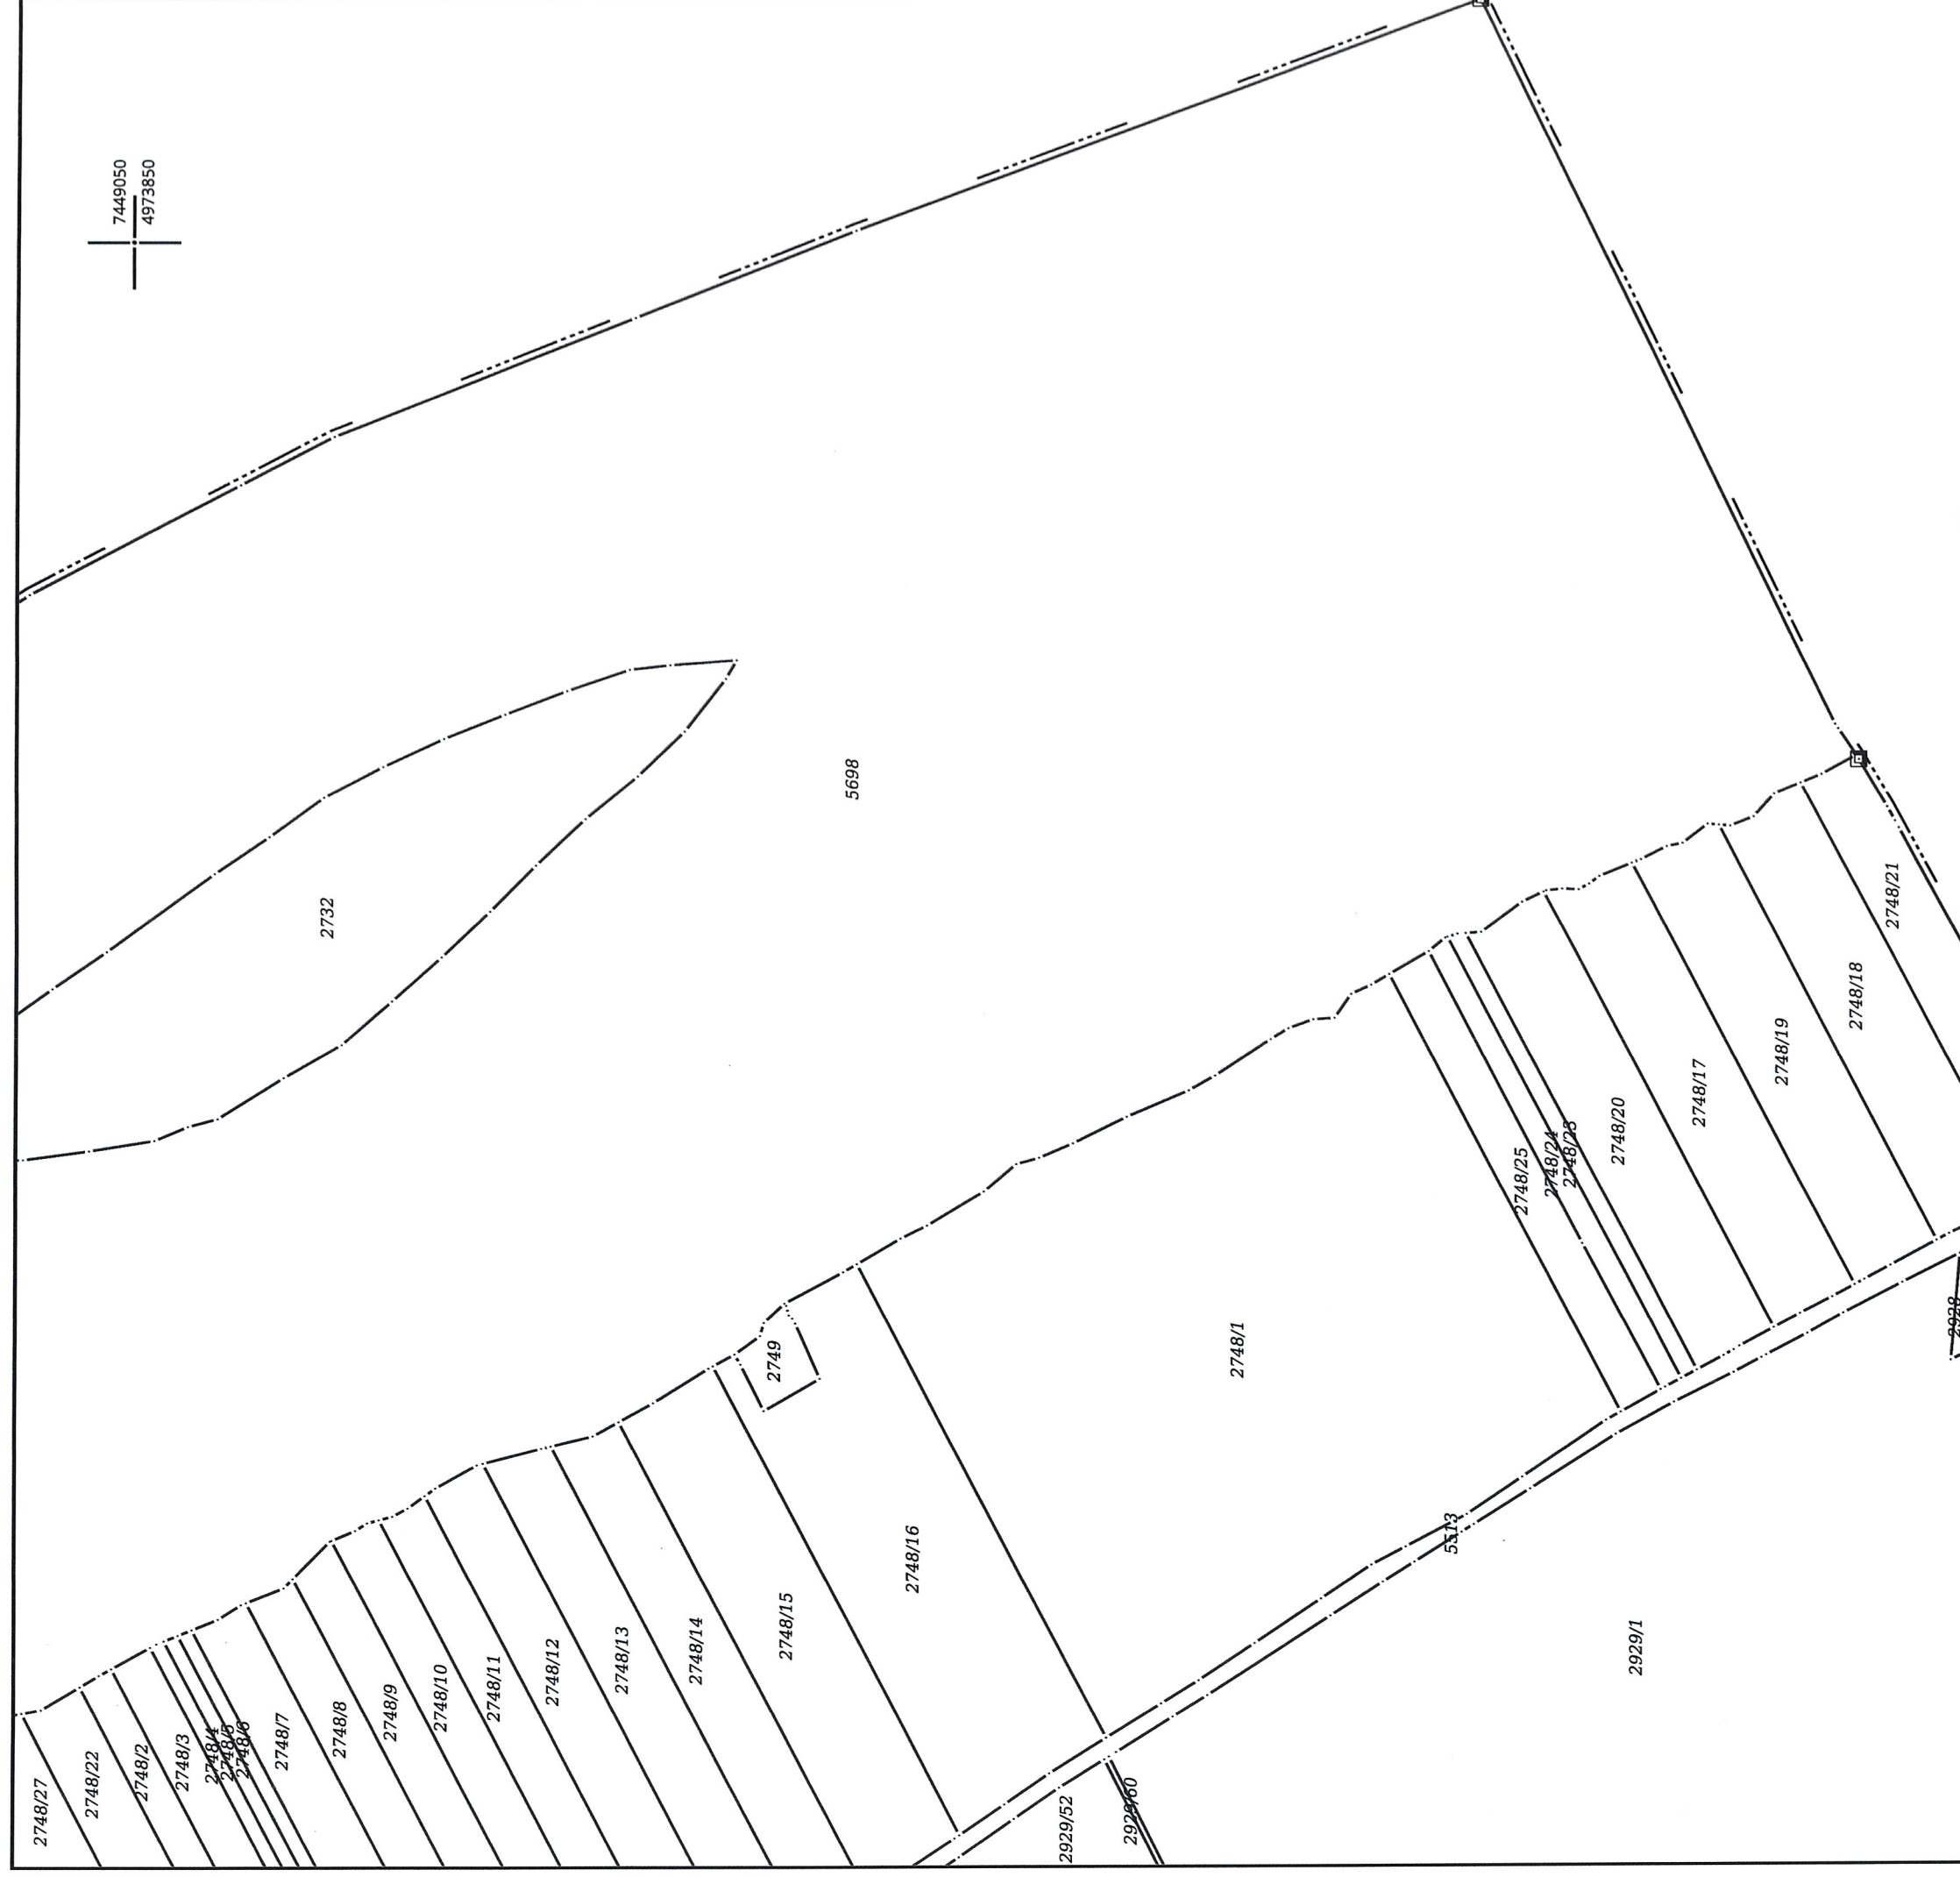

НАПОМЕНА: Такса за пружање услуга Завода наплаћена у складу са чланом 215б, Закона о РАТ, у износу од 1080 динара.



По овлашћењу
бр. 112-230/2016-7
од 15.12.2016.

Овлашћено лице:
Милка Брдар
Бане Вујанац, дипл. инж. геод.

Датум и време издавања:
26.11.2019 године у 13:09