



РЕПУБЛИКА СРБИЈА
ГРАД КРАГУЈЕВАЦ
К.О. КРАГУЈЕВАЦ 3

КАТАСТАРСКО ТОПОГРАФСКИ ПЛАН
Локације: делови КП бр. 823/1, 823/2 и 15261

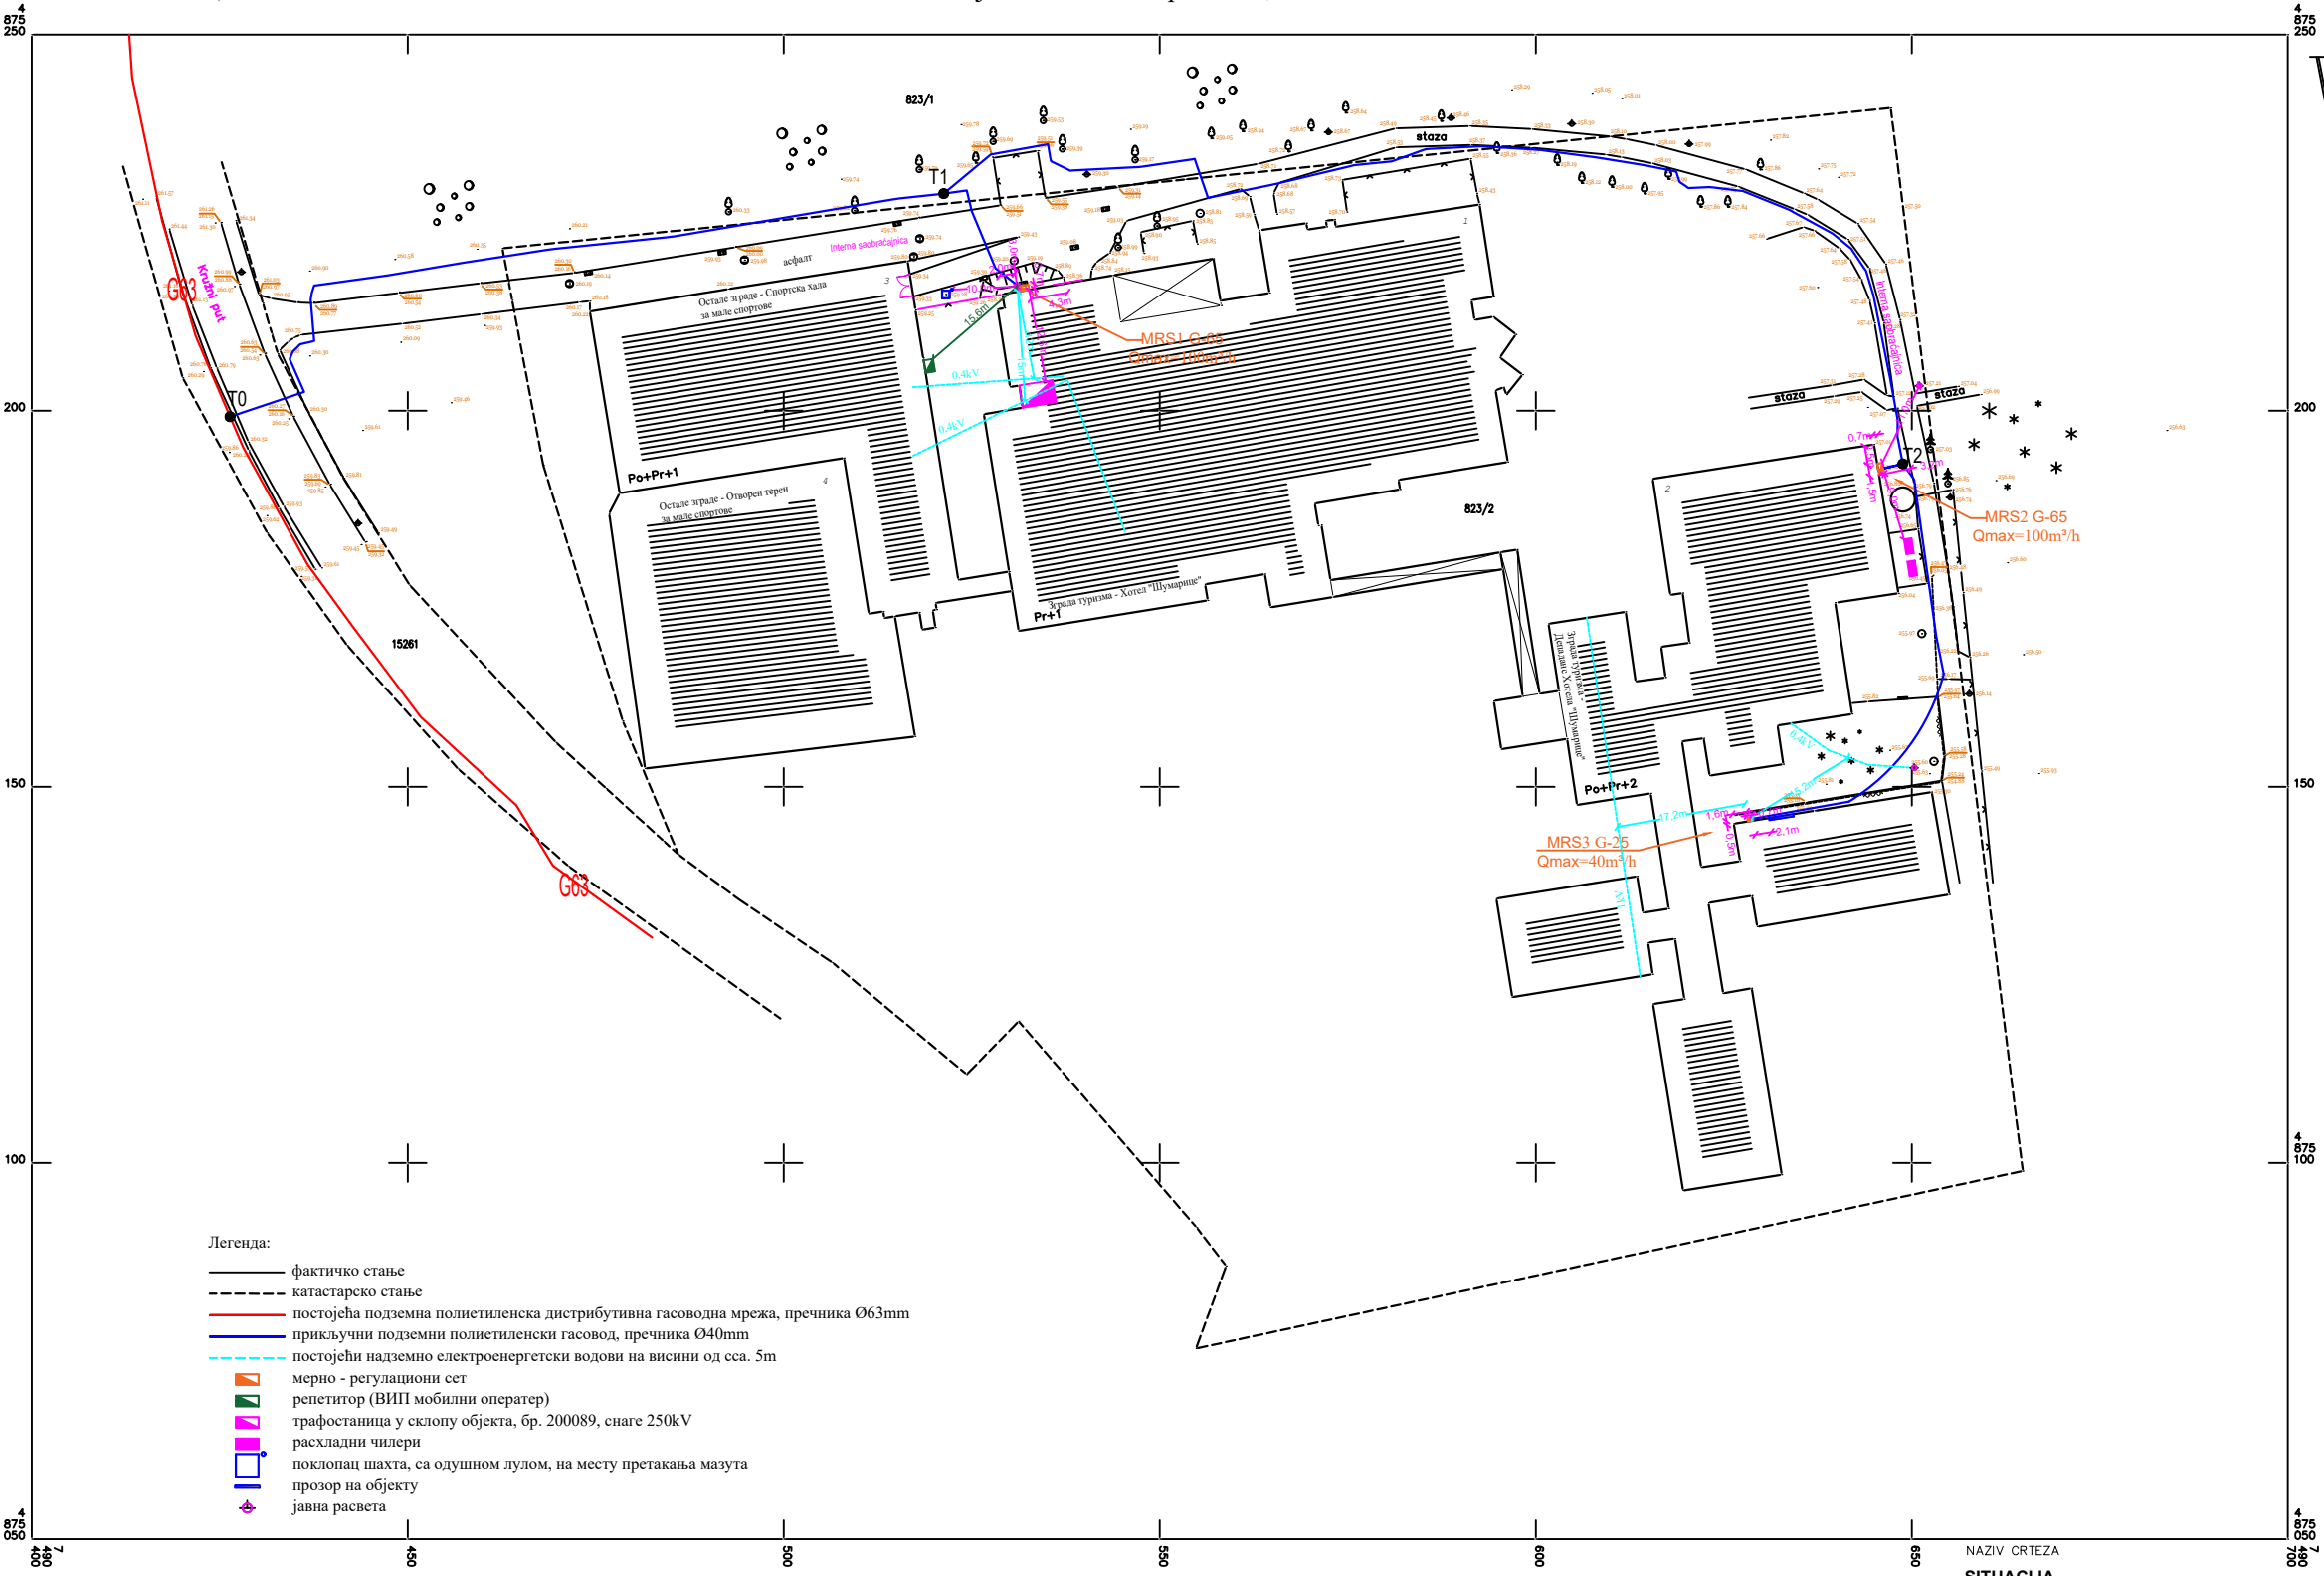

- Легенда:
- фактичко стање
 - катастарско стање
 - постојећа подземна полиетиленска дистрибутивна гасоводна мрежа, пречника Ø63mm
 - прикључни подземни полиетиленски гасовод, пречника Ø40mm
 - постојећи надземно електроенергетски водови на висини од сса. 5m
 - мерно - регулациони сет
 - репетитор (ВИП мобилни оператер)
 - трафостаница у склопу објекта, бр. 200089, снаге 250kV
 - раскладни чилери
 - поклопац шахта, са одушном лулом, на месту претакања мазута
 - прозор на објекту
 - јавна расвета

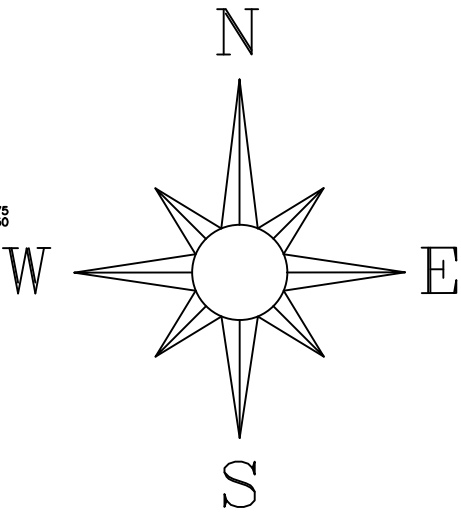

Служба за катастар непокретности Крагујевац
Бр. предмета: 952-025-85066 од 05.12.2019.г.
Датум овере: 09.12.2019.год.

РАЗМЕРА 1:500

NAZIV CRTEZA
SITUACIJA
Катастарско топографски план израдио и оверио:
"ВИЗУРА ИНГ" Крагујевац
Овлашћено лице: Драган Планић, маст.инж.геод.

NAZIV PROJEKTA IDP - projekat za izgradnju priključnog gasovoda, na k.p. br. 15261, 823/1 i 823/2 sve KO Kragujevac 3, i položaj merno - regulacionih setova za objekte HTD Šumarice doo Kragujevac, na k.p. br. 823/2 KO Kragujevac 3, u ul. Kružni put bb, Kragujevac		NAZIV CRTEZA SITUACIJA		ODG.PROJEKTANT Jelena Marković dipl.inž.maš.		LOPICIC&LOPICIC ARHITEKTE AVIATICARSKI TRG 4 11080 BEOGRAD, SRB TEL +381 64 195 22 96	
INVESTITOR JP "SRBIJA GAS" ul. Narodnog fronta 12, Novi Sad		6 - PROJEKAT MAŠINSKIH INSTALACIJA					
BR.CRTEZA 01		DATUM maj, 2020.	RAZMERA 1:1000	PROJEKTANT Jelena Marković dipl.inž.maš.			