



Tel.: 034/332-240; Cen: 034/335-745; Faks: 034/335-746; e-mail: jkpvik@gmail.com TR: Banka Intesa br.160-7109-89; PIB: 101039041

Број предмета	3562/1
Датум	04.03.2020

Инвеститор	ЈП Србијагас
Улица и број	Народног фронта бр.12
Место	Нови Сад

ПРЕДМЕТ:

Услови за пројектовање и прикључење за изградњу прикључног гасовода и мерно-регулационих сетова за објекат "Хотел Шумарице" у улици Десанкин венац бб Крагујевац на КП бр. 15261, 823/1 и 823/2 КО Крагујевац 3

По захтеву Градске управе за просторно планирање, урбанизам, изградњу и заштиту животне средине број ROP-MSGI-29748-LOCH-7/2020 од 26.03.2020.

ЈКП "Водовод и канализација" даје услове за укрштање и паралелно вођење за изградњу прикључног гасовода и мерно-регулационих сетова за објекат "Хотел Шумарице" у улици Десанкин венац бб у Крагујевцу под следећим условима :

1. У улици Десанкин венац изграђена је водоводна линија Д 225мм ; како је то положајно нането на обрађеној ситуацији .
2. Приликом израде планске документације води рачуна о положају и трасама наших подземних инсталација.
3. На ситуацијама су дати орјентациони положаји водоводне и канализационе мреже, а стварно стање ће се утврдити обележавањем истих на лицу места.
4. У близини наших инсталација ископ вршити ручно и водити рачуна да недође до оштећења истих. **Обратити пажњу на прикључке јер су на мањим дубинама.**
5. Уколико дође до оштећења наших инсталација трошкове поправки сносиће инвеститор и извођач радова.
6. **Испоштовати минимална растојања између инсталација код паралелног вођења 1,00м а код укрштања 0,40м .**
7. Због промене коте терена извршене у предходном периоду не можемо гарантовати дубину укопа инсталација.
8. **Пре почетка извођења радова позвати нашу службу (тел.331-726) ради показивања инсталација.**

Важност услова је две године од дана издавања


ПРИЛОГ: ситуација

Обрадила. Ј. Планић инг. грађ.

IZ 234(I4.013)

РЕПУБЛИКА СРБИЈА
ГРАД КРАГУЈЕВАЦ
К.О. КРАГУЈЕВАЦ 3

КАТАСТАРСКО ТОПОГРАФСКИ ПЛАН
Локације: делови КП бр. 823/1, 823/2 и 15261

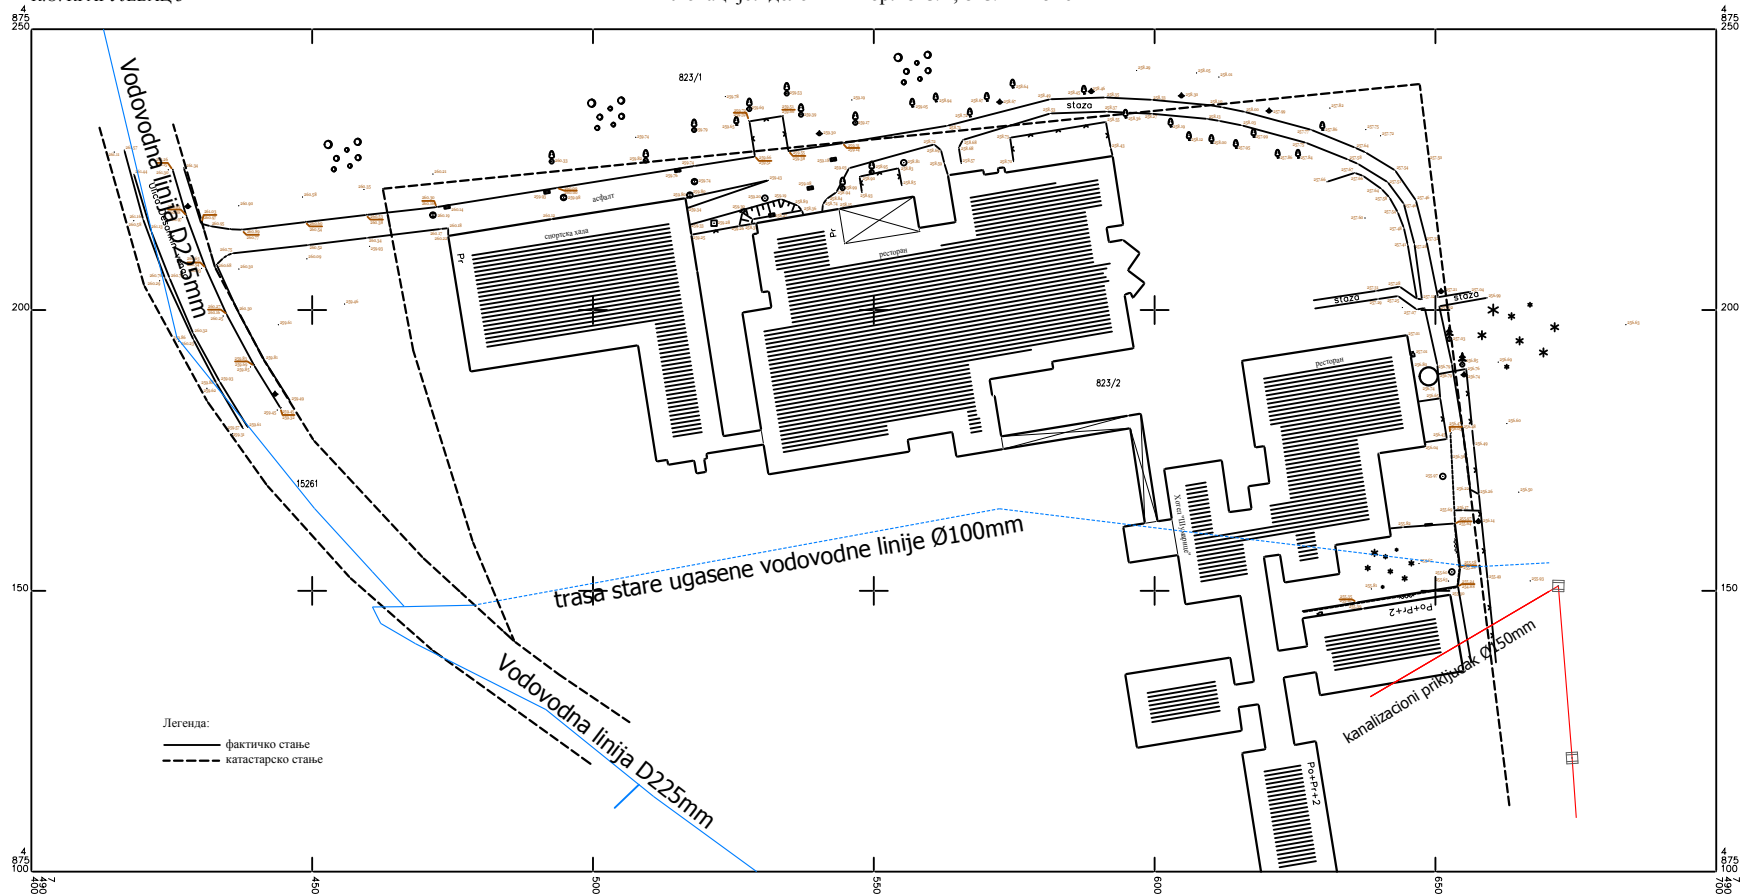

Служба за катастар непокретности Крагујевац
Бр. предмета: 952-025-85066 од 05.12.2019.г.
Датум овере: 09.12.2019.год.

РАЗМЕРА 1:500

Катастарско топографски план израдио и оверио:
"ВИЗУРА ИН" Крагујевац
Овлашћено лице: Драган Планић, мост.инж.геод.