

Република Србија
ОПШТИНА ПАРАЋИН



Управа за урбанизам, финансије,
скупштинске и опште послове
Одељење за урбанизам и
имовинско-правне послове
Број: 353-1129/19-V-04
Датум: 25.12.2019. год

DRUŠTVO ZA PROMET I USLUGE DOO
TEKSTIL
Број: 149
15.01.2020 год.
PARACIN

"ТРАНСКОП" ДОО

Параћин
ул.Шумадијска б.б

Предмет: Обавештење

Поштовани,

На основу Вашег захтева за издавање обавештења о постојању планске документације на кп бр.793/1, 793/2, 793/3, 793/4, 793/5, 793/6 и 793/7, на потесу "Крајњи рид", КО Клачевица, за добијење сагласности од Министарства рударства и енергетике на Студију изводљивости експлоатације кречњака као грађевинско-техничког камена, односно за експлоатацију, обавештавамо Вас о следећем:

Предметне катастарске парцеле бр.793/1, 793/2, 793/3, 793/4, 793/5, 793/6 и 793/7 КО Клачевица, потес "Крајњи рид", налазе се у обухвату "усклађивање просторног Плана општине Параћин са одредбама закона (Сл.гл.бр.72/09 и 81/09)", ("Општински службени гласник", број 8/2011 од 01.07.2011.год), изван грађевинског реона села Клачевице. На наведеној локацији не постоји планска документација нижег реда, а основна намена је шумско земљиште.

- У Поглављу III 4.1. "Смернице за израду планске документације" поменутог планског документа, дефинисан је начин спровођења Просторног плана општине Параћин:

"Изван утврђених грађевинских подручја је прописано за које намене и капацитете је обавезна израда урбанистичког плана да би се створили плански услови за претварање земљишта друге намене у грађевинско земљиште. Правила уређења и грађења дата просторним планом су усмеравајућа али се урбанистичком разрадом, могу мењати у обиму који не угрожава основну намену на нивоу целине или зоне."

За наведено подручје на основу иницијативе и захтева Друштва за промет и услуге „ТРАНСКОП, Д.О.О. из Параћина да обезбеди потребне планске услове за реализацију пројекта експлоатације рудних потенцијала овог подручја и Одлуке о изради Плана детаљне регулације површинског копа кречњака „Крајњи рид“, у Клачевици број 350-66/2019-II од 15.11.2019.године а у циљу утврђивања урбанистичке регулативе за формирање рудника за експлоатацију кречњака као техничко грађевинског камена, обезбеђења усаглашавања извођачких и експлоатационих захтева рудника са условима локације, као и са потребним техничким решењима за функционисање рудника, спречавања и минимизирања негативних ефеката и утицаја на животну средину (деградацију природног пејзажа, воде и ваздуха, земљишта и шумских површина) као и да се обезбеде, уважавајући принципе одрживог развоја, неопходни инфраструктурни проблеми везани за изградњу транспортних


комуникација, снабдевање енергијом, водом, одлагање јаловине и слично започета је процедура израде потребне Планске документације. План детаљне регулације површинског копа кречњака „Крајњи рид „ у Клачевици је у фази **раног јавног увида** а за предметно подручје предвиђена намена је у прилогу овог обавештења.


Ово обавештење може се користити за добијање проширења Одобреног експлоатационог поља 310-02-00671/2015-02 од 10.06.2015 године издатог од стране Министарства рударства и енергетике, односно одобрења за експлоатацију, локалитета Крајњи рид Клачевица, код Параћина, на кп бр. 793/1, 793/2, 793/3, 793/4, 793/5, 793/6 и 793/7 КО Клачевица



Начелник

Бобан Дејановић, дипл.правник

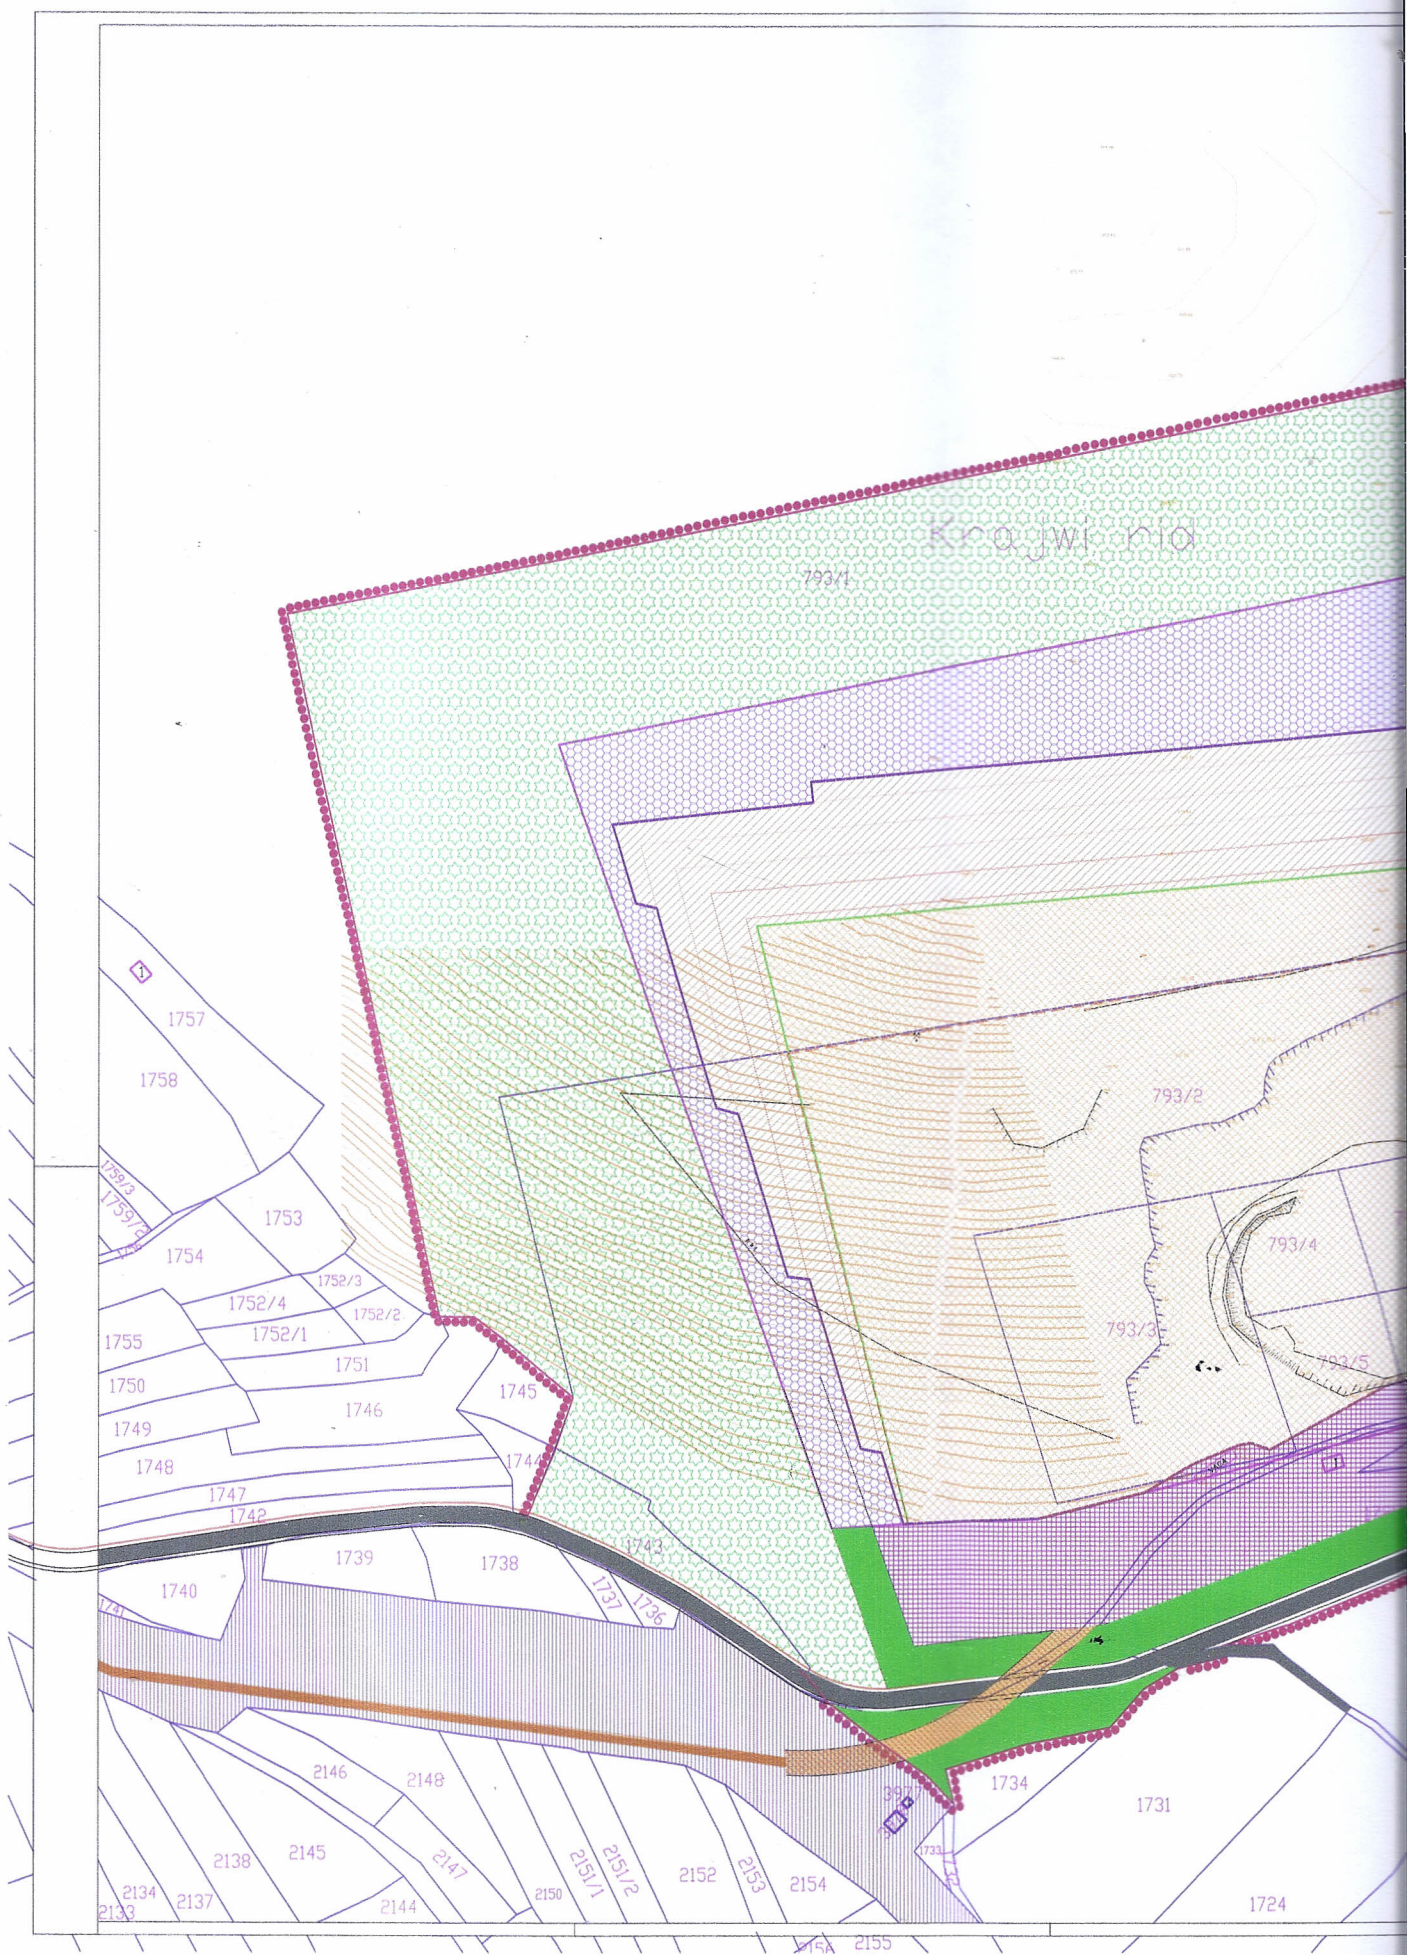

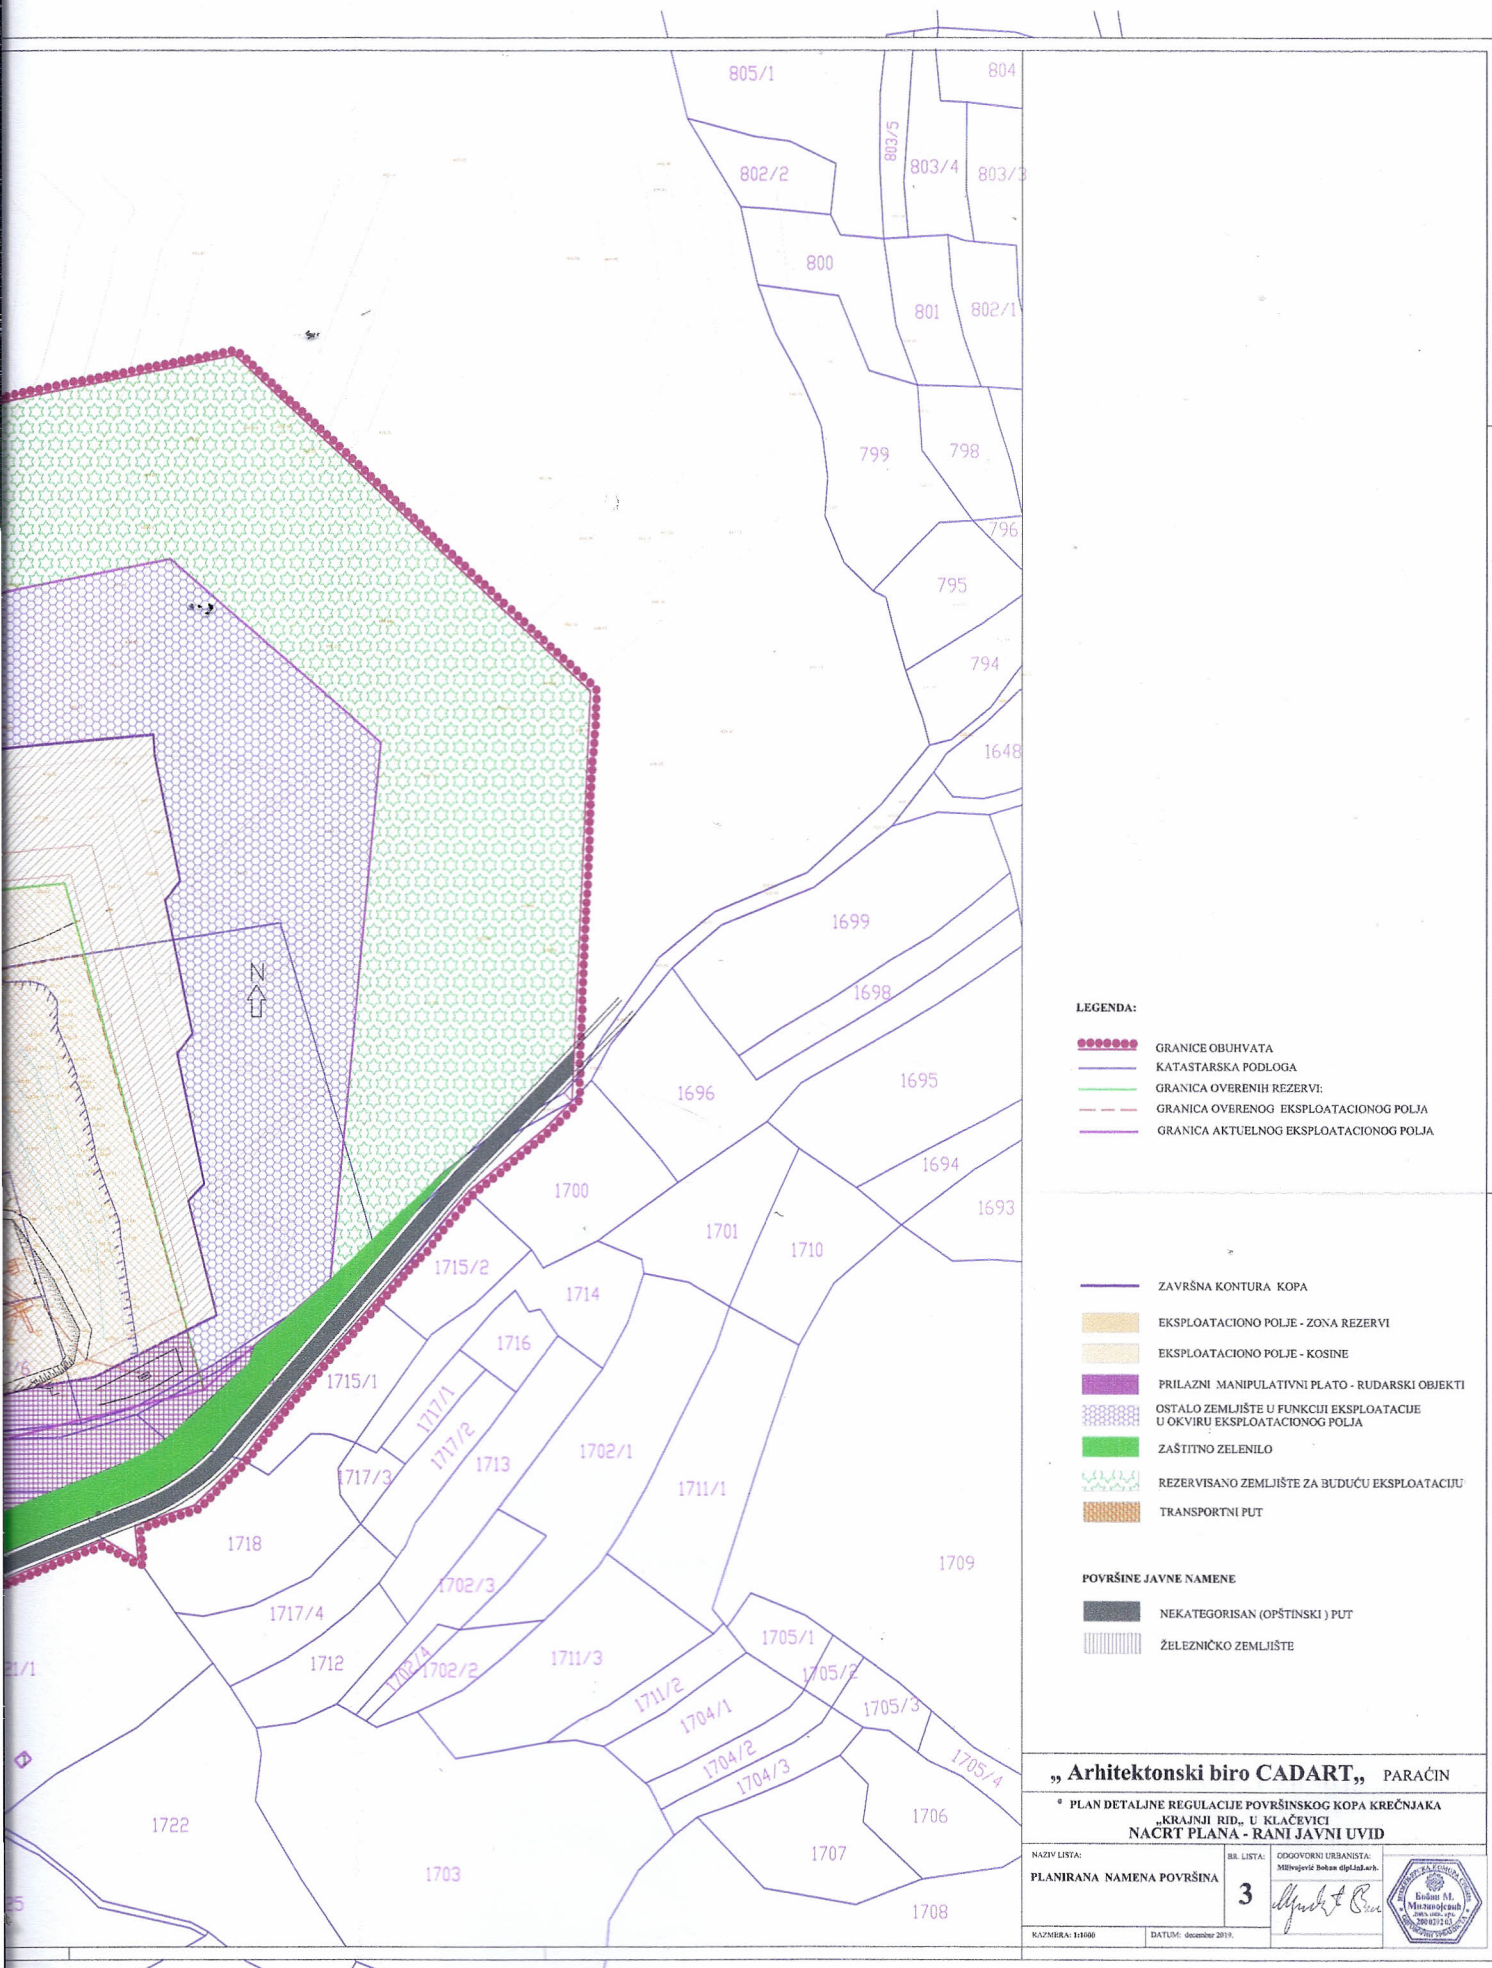

LEGENDA:

- GRANICE OBUHVATA
- KATASTARSKA PODLOGA
- GRANICA OVRENIH REZERV
- GRANICA OVRENOG EKSPLOACIONOG POLJA
- GRANICA AKTUELNOG EKSPLOACIONOG POLJA

- ZAVRŠNA KONTURA KOPA
- EKSPLOACIONO POLJE - ZONA REZERV
- EKSPLOACIONO POLJE - KOSTINE
- PRILAZNI MANIPULATIVNI PLATO - RUDARSKI OBJEKTI
- OSTALO ZEMLJIŠTE U FUNKCIJI EKSPLOACIJE U OKVIRU EKSPLOACIONOG POLJA
- ZAŠTITNO ZELENIL
- REZERVISANO ZEMLJIŠTE ZA BUDUĆU EKSPLOACIJU
- TRANSPORTNI PUT

POVRŠINE JAVNE NAMENE

- NEKATEGORISAN (OPŠTINSKI) PUT
- ŽELEZNIČKO ZEMLJIŠTE

„Arhitektonski biro CADART,, PARAĆIN

PLAN DETALJNE REGULACIJE POVRŠINSKOG KOPA KREČNJAKA
„KRAJNJI RID,, U KLAČEVICI
NACRT PLANA - RANI JAVNI UVID

NAZIV LISTA:

PLANIRANA NAMENA POVRŠINA

BR. LISTA:

3

ODGOVORNI URBANISTA:
Milica Stokan dipl. arh.

Milica Stokan

KAZMERA: 11000

DATUM: decembar 2019.

