


КАТАСТАРСКО-ТОПОГРАФСКИ ПЛАН Локација: ПЕТЉА ПИРОТ-ИСТОК

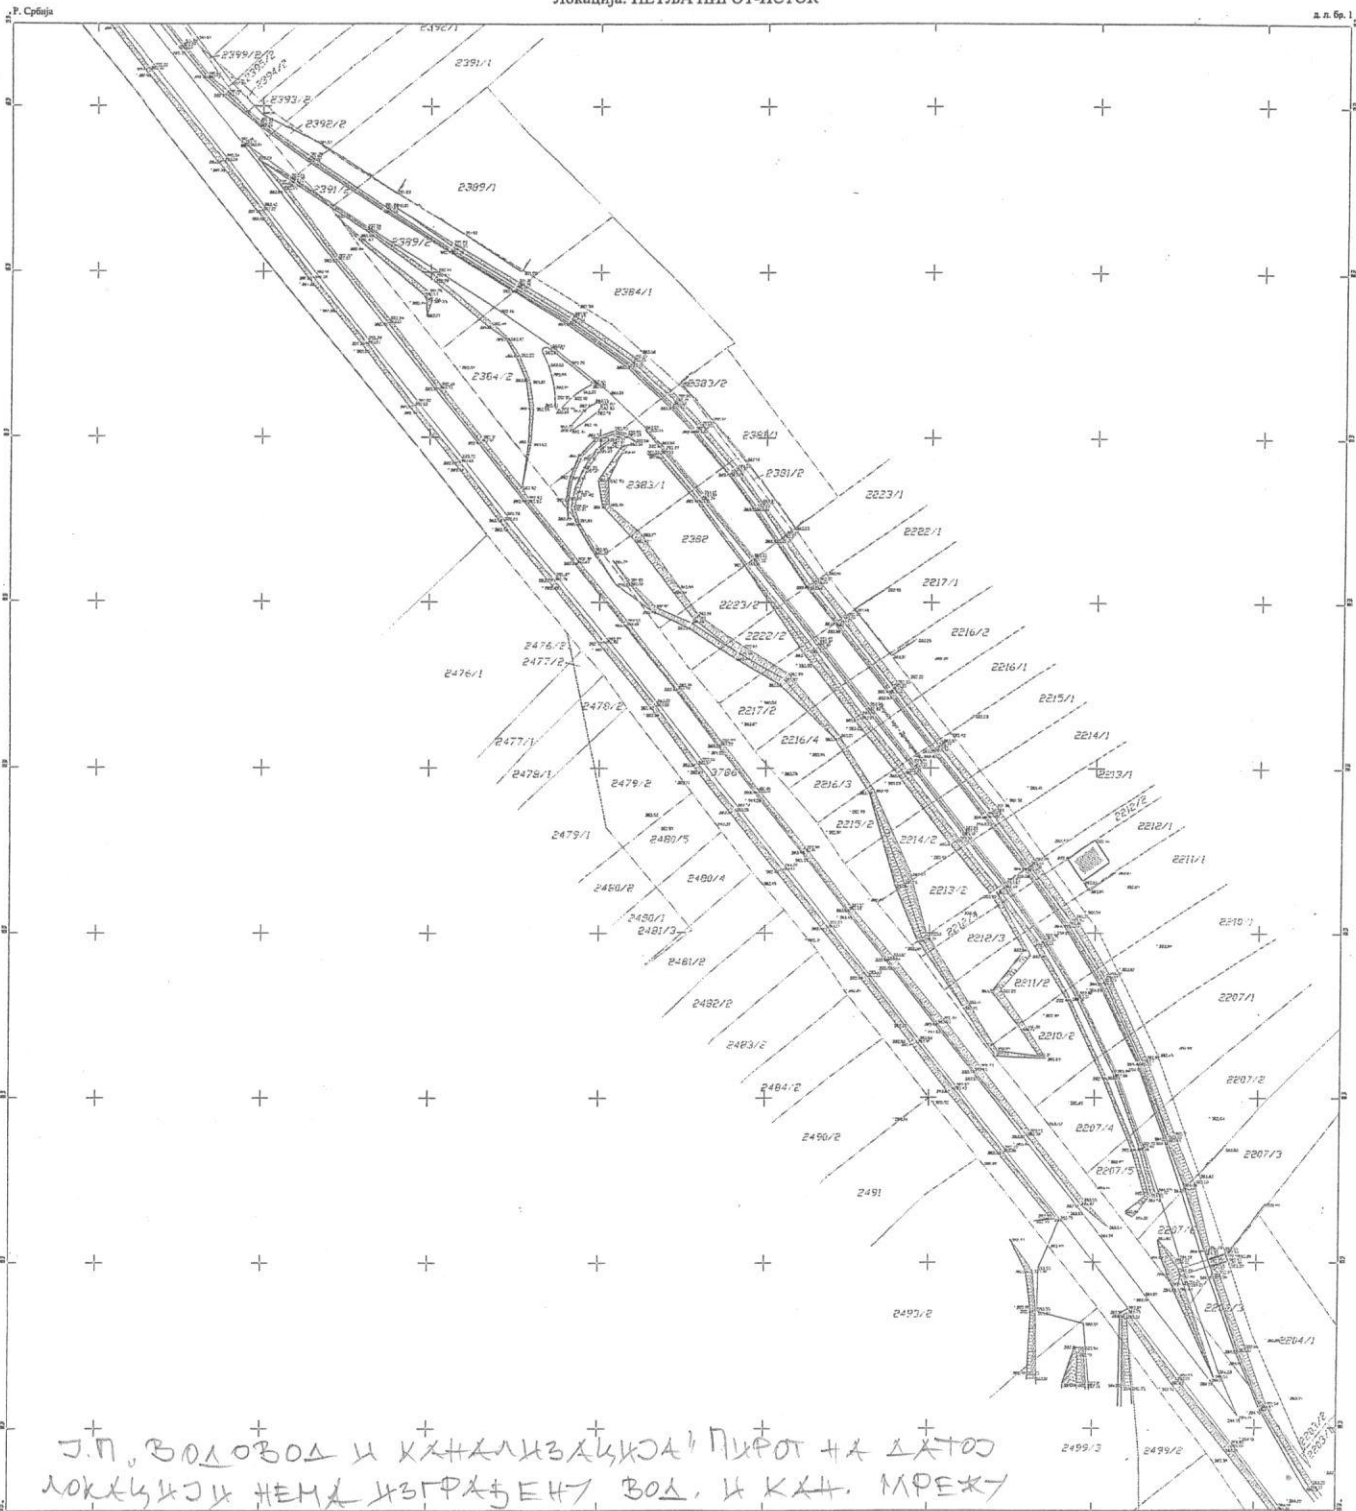

Ј.П. ВОДОВОД И КАНАЛИЗАЦИЈА ПИРОТ НА ДАТО
ЛОКАЦИЈИ НЕМА ИЗГРАЂЕНУ ВОД. И КАНА. МРЕЖУ

КАТАСТАРСКО-ТОПОГРАФСКИ ПЛАН
Општина Пирот
К. О. Топографски

РАЗМЕР 1 : 500

Искажен и описан
ОПШТИНА ПИРОТ
Градско катастарско одељење

Катастарско - топографски план израдио:
"Теоинија" д.о.о., Пирот Драгина 46, Нови Сад
Оверира:

Ј.П. ВОДОВОД И КАНАЛИЗАЦИЈА ПИРОТ



Били