


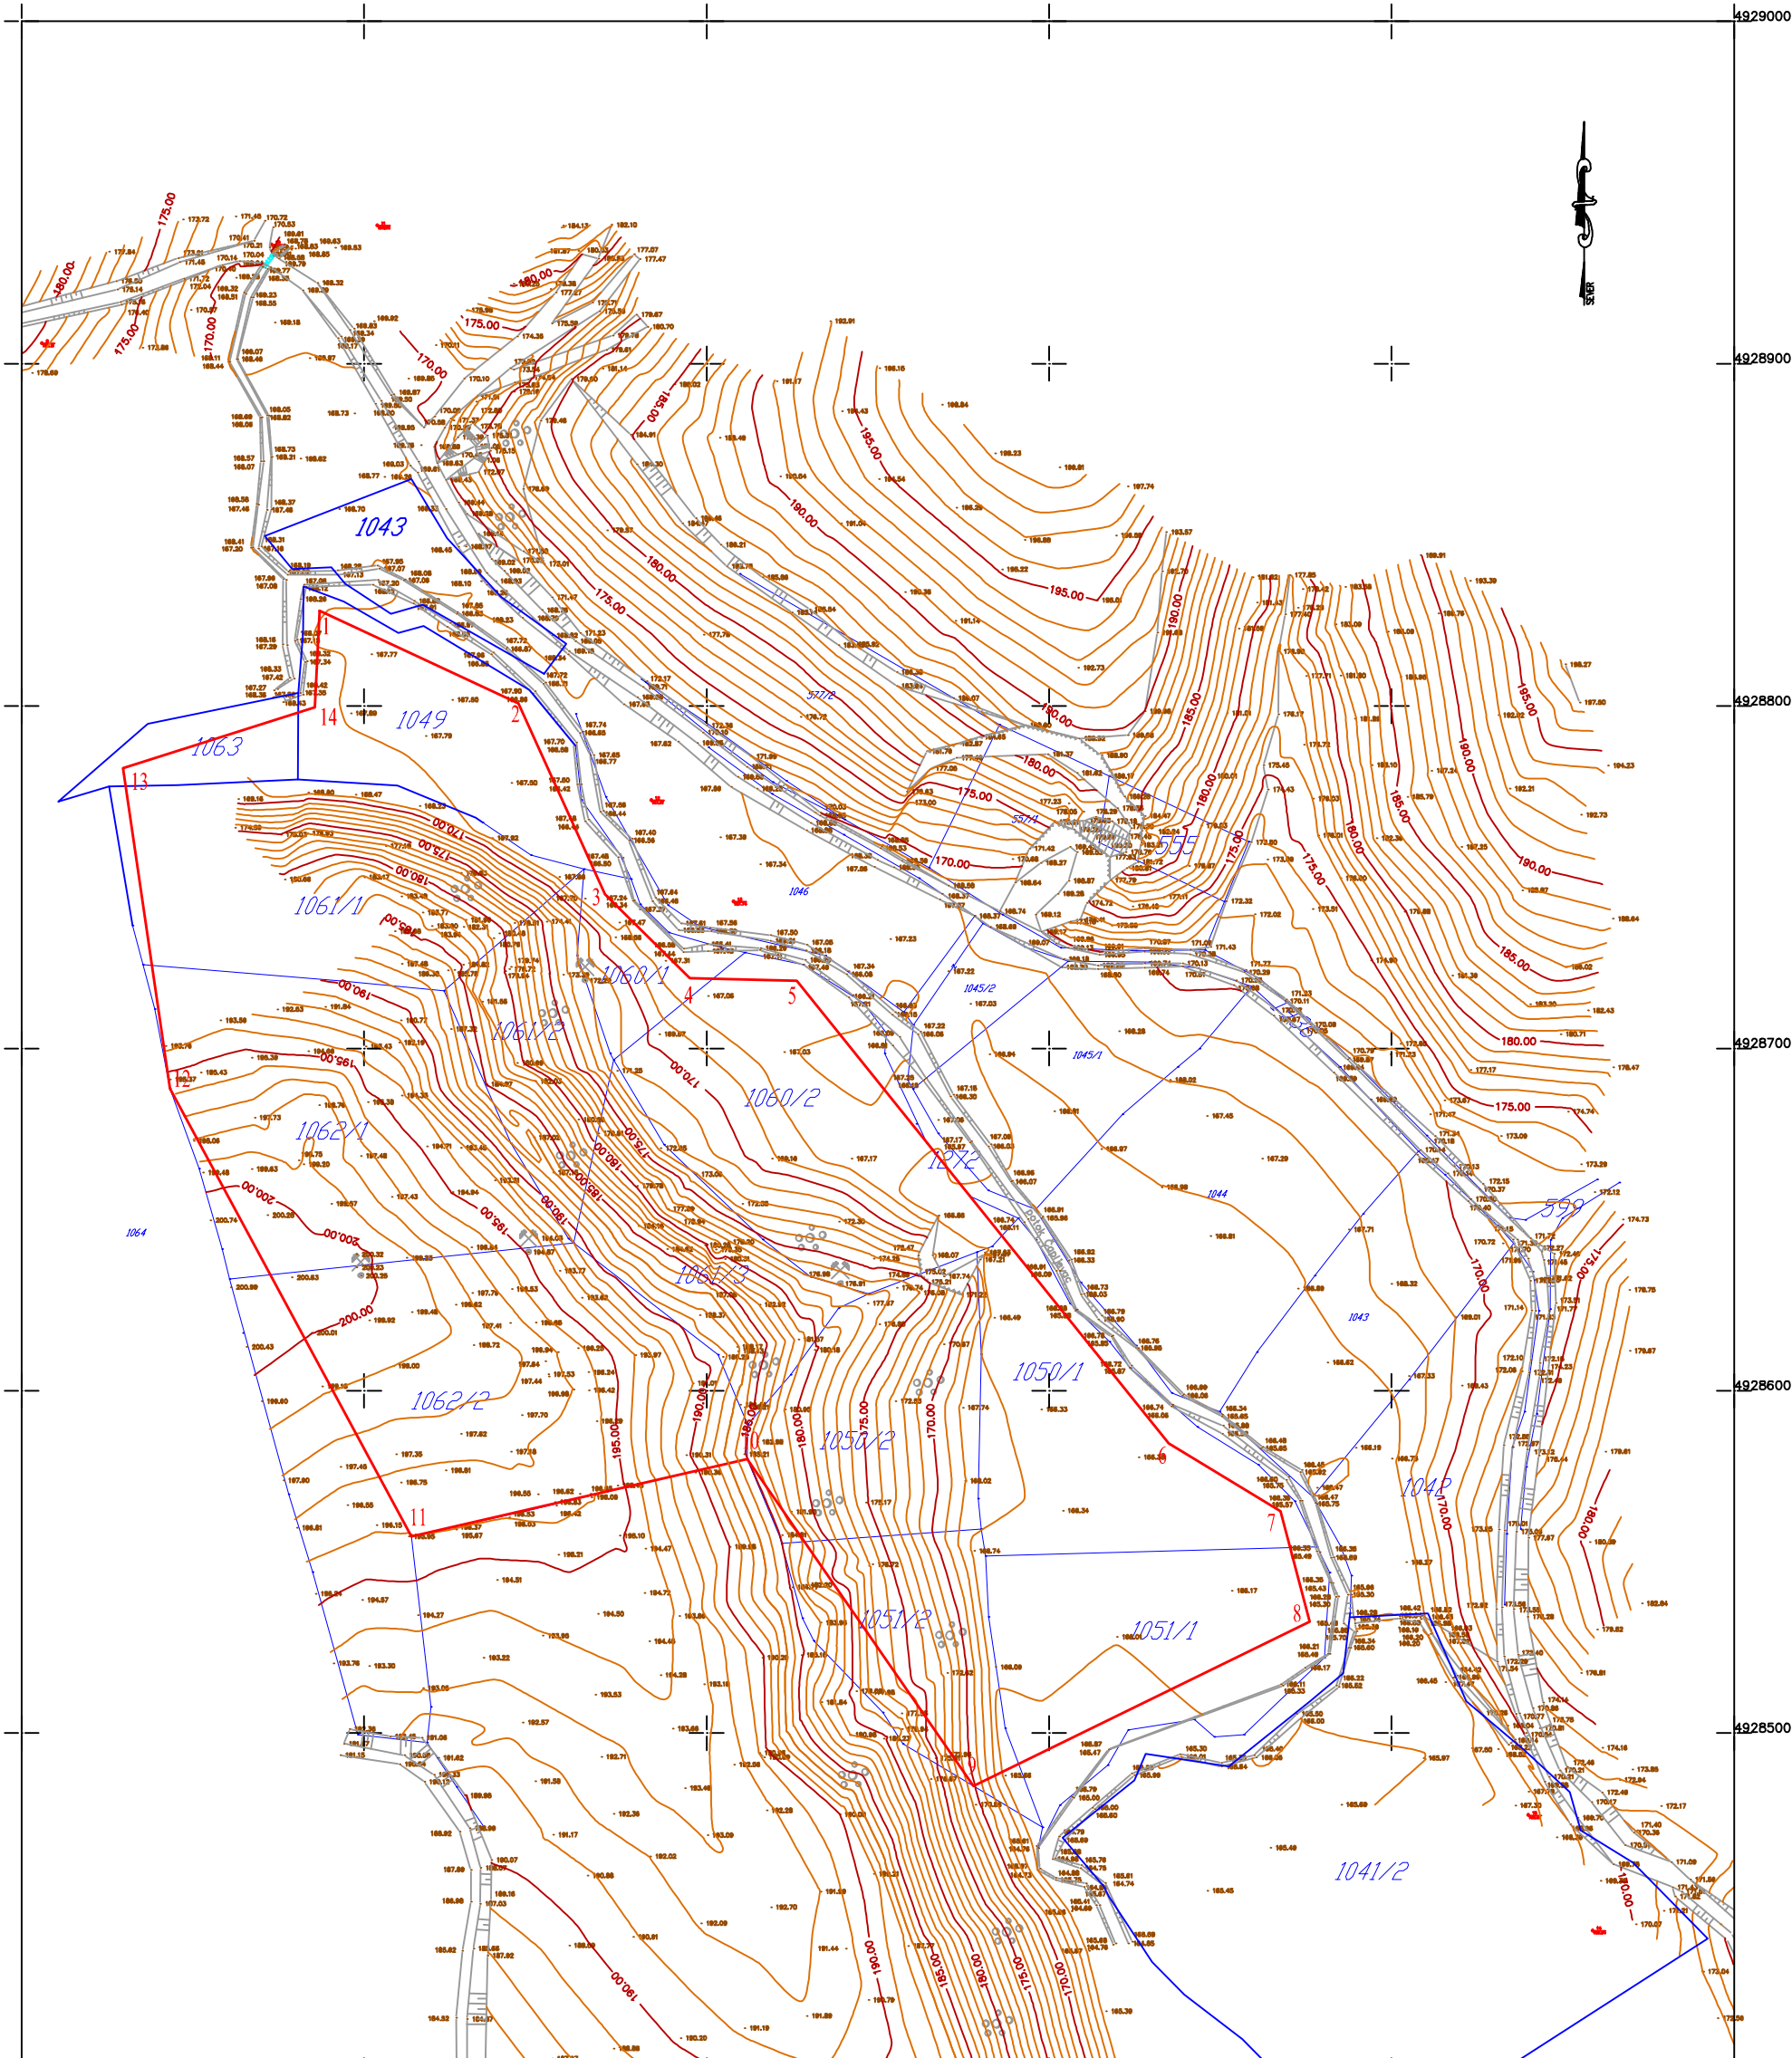

Legenda

- Eksploataciono polje
- Katastarske parcele
- Kontura overenih rezervi

GEOSTIM - Beograd

Projektanti	Ime i prezime	Investitor:
Odgovorni projektant	Mr. Radovan Klačar, dipl. ing. rud.	"Geocement" d.o.o. N.Sad
Projektant	Mr. Radovan Klačar, dipl. ing. rud.	Studija o proceni uticaja na životnu sredinu projekta eksploatacije kretnjaka kao TGK legiša Babića i Majdanova kod Gradojevića
Projektant	Stojan Anđelić, dipl. ing. geol.	
Komp. obrada	Nikola Mešak, dipl. ing. geol.	
Vreme izrade: 2018. godine	Naziv priloga:	
Razmera: 1 : 2.000	SITUACIONI PLAN SA KATASTARSKIM PARCELAMA	Prilog 4.