


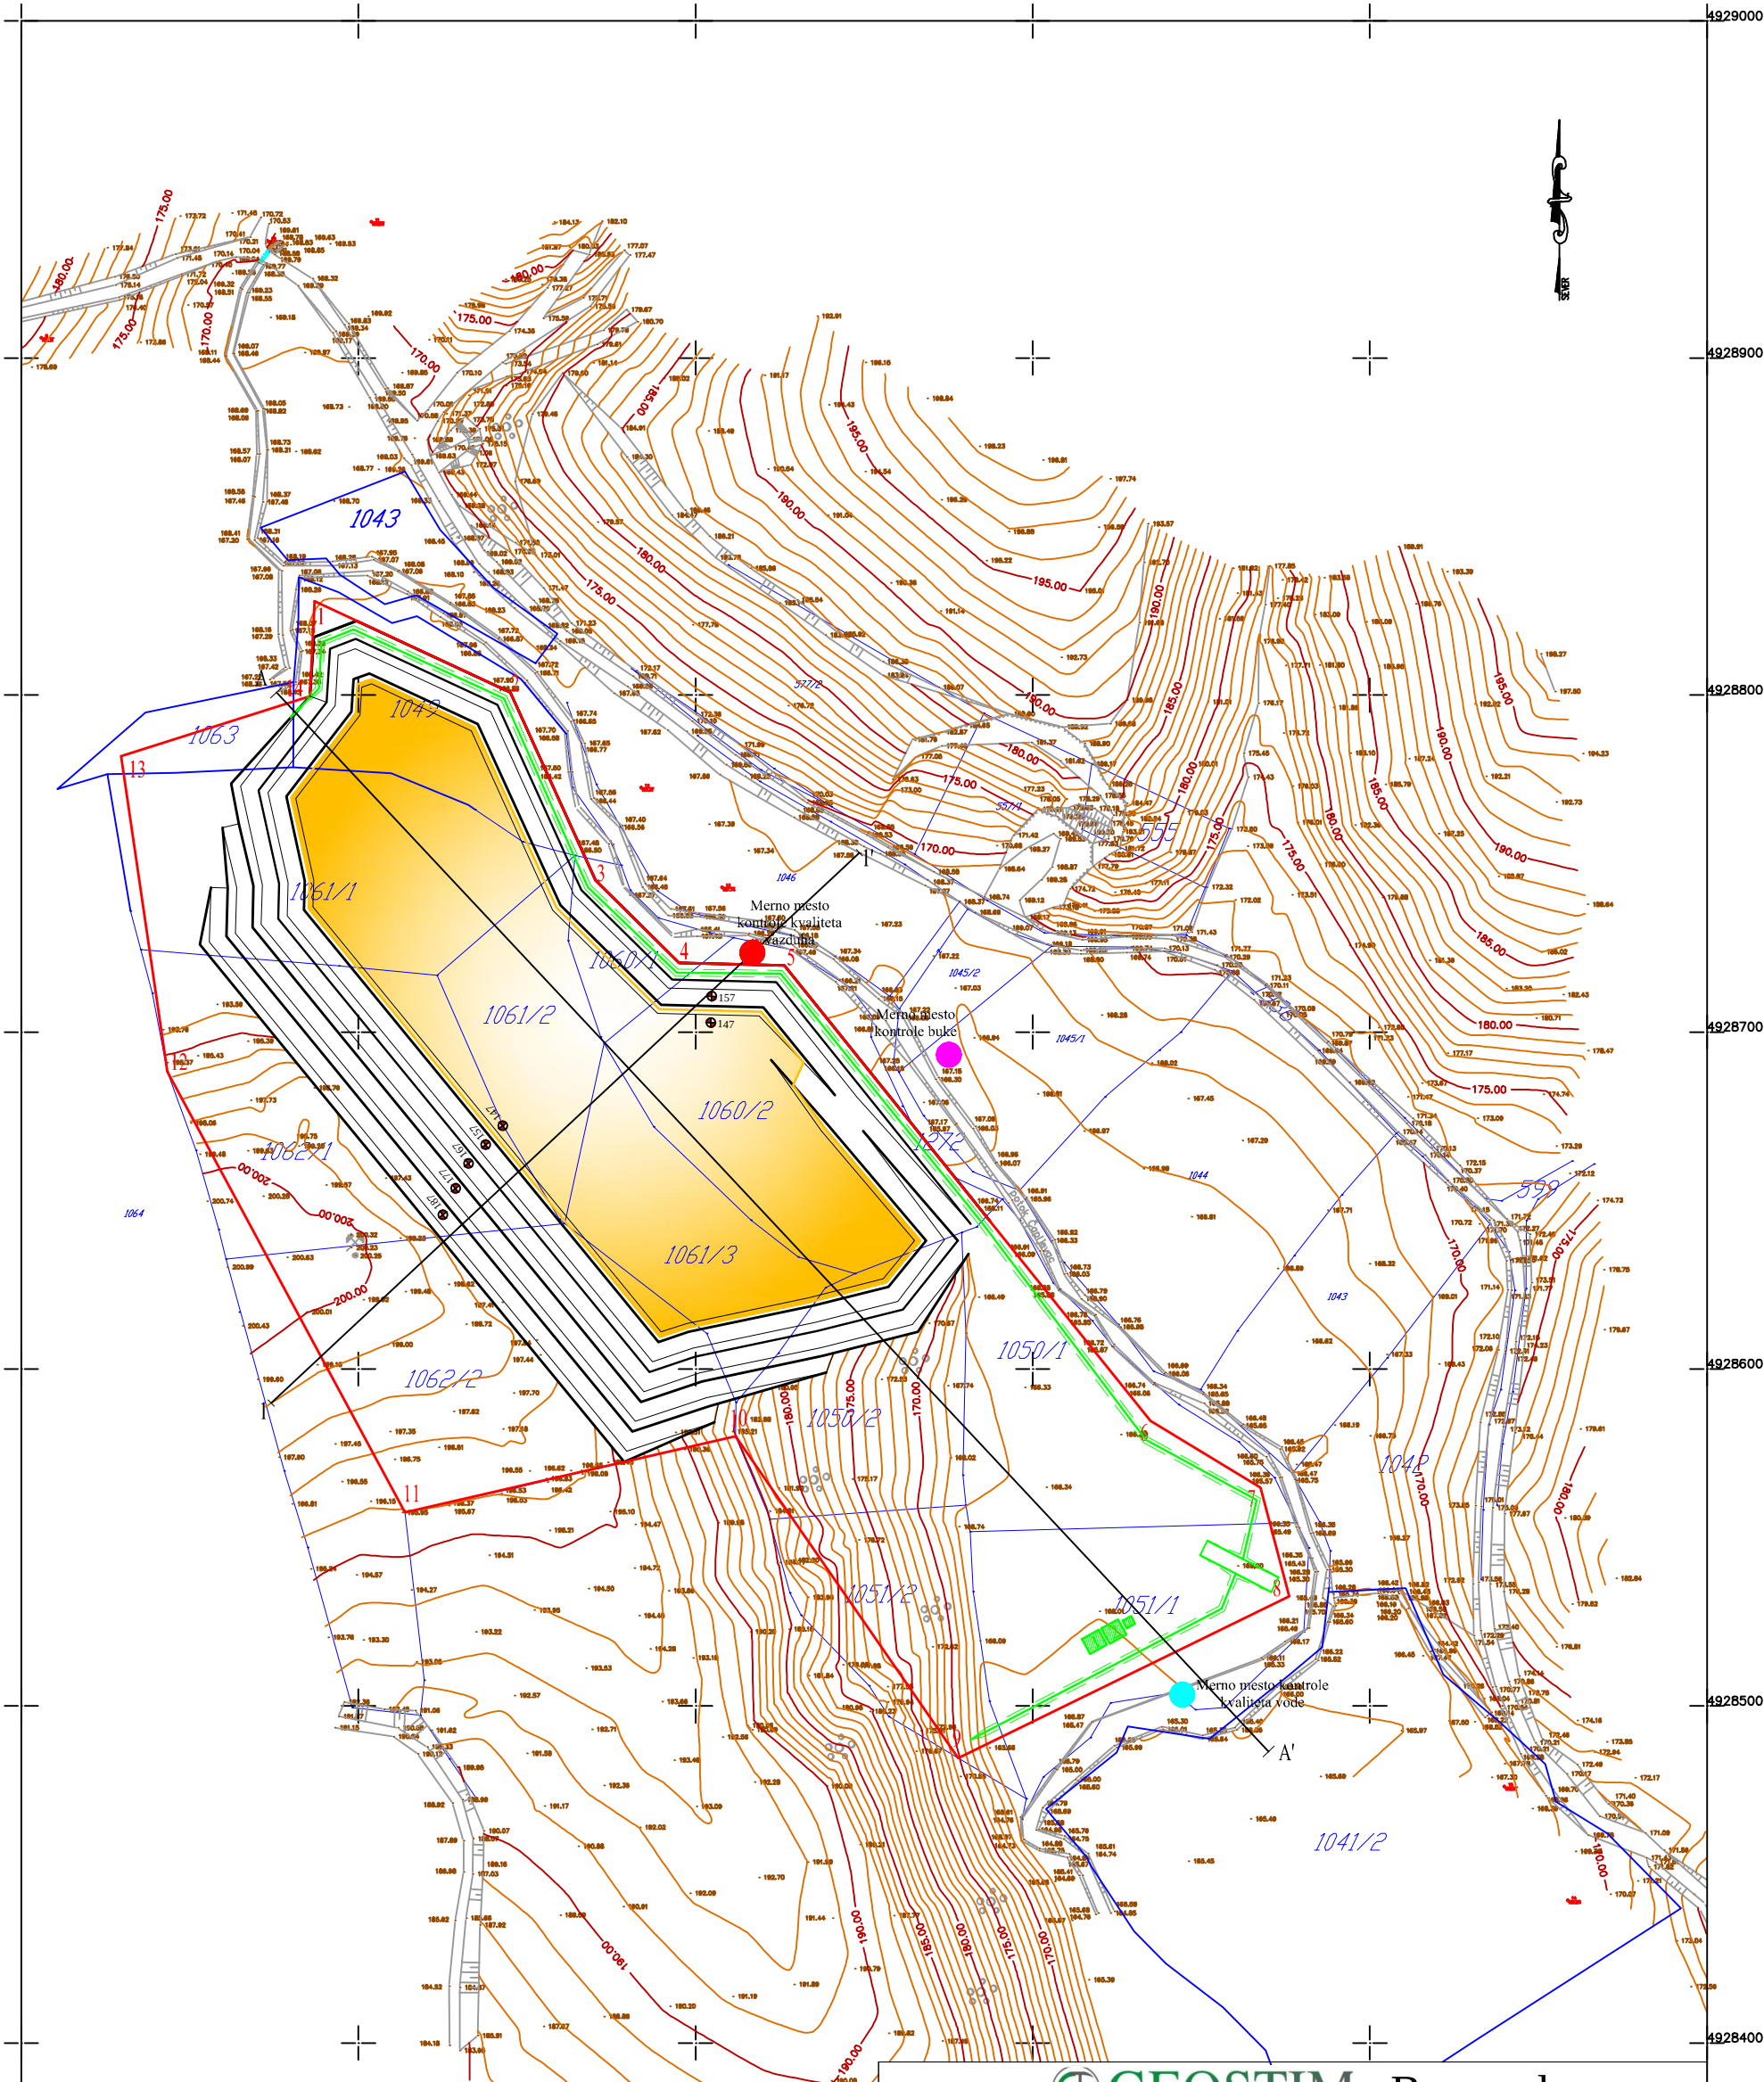

Kontura eksploatacionog polja

Kontura stanja na kraju eksploatacije

Kota etaže

Zaštitni bedem

Pristupni put

Infrastrukturni objekti

Unutrašnje odlagalište

Merna mesta monitoringa

GEOSTIM - Beograd		
Projektanti	Ime i prezime	Investitor:
Odgovorni projektant	Mr. Radovan Klačar, dipl. ing. rud.	"Geocement" d.o.o.
Projektant	Mr. Radovan Klačar, dipl. ing. rud.	Studija o proceni uticaja na životnu sredinu projekta eksploatacije kretnjaka kao TGK legića Abaila Majdanò kod Gradojevil a
Projektant	Stojan Aničić, dipl. ing. geol.	
Komp. obrada	Nikola MeLak, dipl. ing. geol.	
Datum: 2018. godina	Naziv priloga: SITUACIONI PLAN stanja radova na kraju eksploatacije sa objektima odvodnjavanja i mernim mestima monitoringa	Prilog 5.
Razmera: 1 : 2.000		