


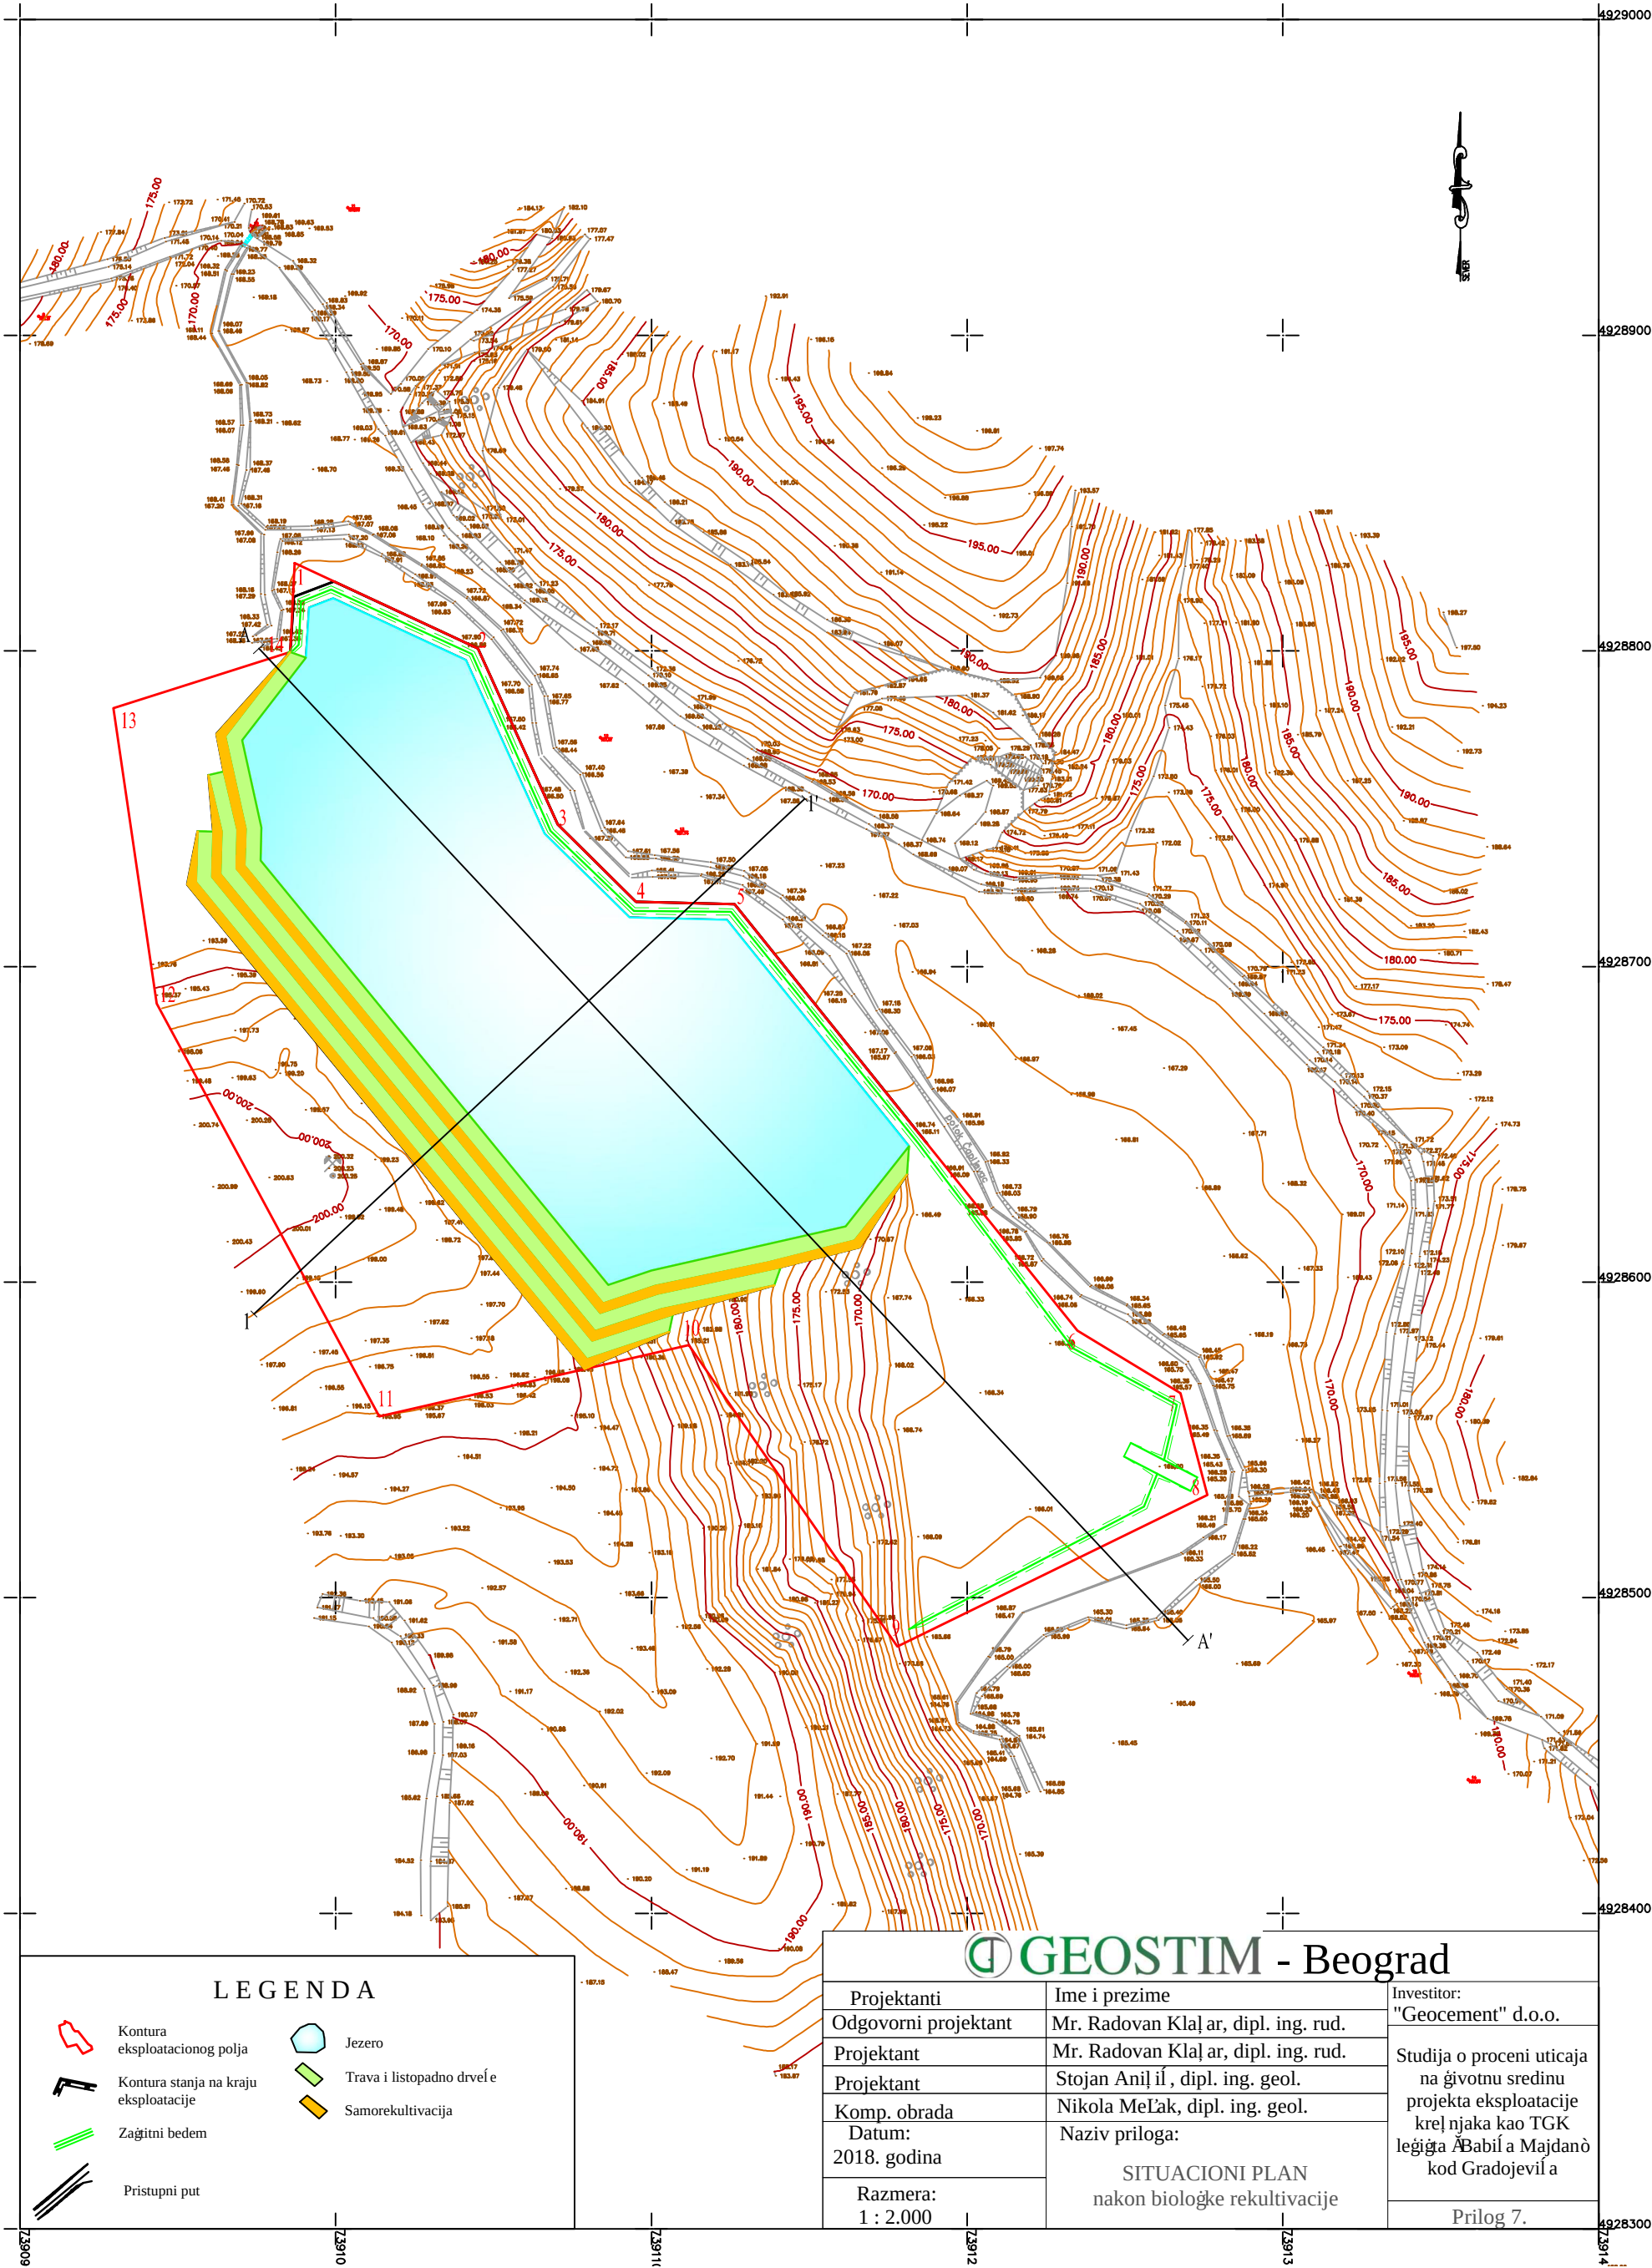

LEGENDA

- Kontura eksploatacionog polja
- Jezero
- Kontura stanja na kraju eksploatacije
- Trava i listopadno drveće
- Samorekultivacija
- Zaštitni bedem
- Pristupni put

GEOSTIM - Beograd

Projektanti	Ime i prezime	Investitor:
Odgovorni projektant	Mr. Radovan Klačar, dipl. ing. rud.	"Geocement" d.o.o.
Projektant	Mr. Radovan Klačar, dipl. ing. rud.	Studija o proceni uticaja na životnu sredinu projekta eksploatacije kretanja kao TGK legiša Abašila Majdan kod Gradojevića
Projektant	Stojan Aničić, dipl. ing. geol.	
Komp. obrada	Nikola MeLak, dipl. ing. geol.	
Datum: 2018. godina	Naziv priloga:	Prilog 7.
Razmera: 1 : 2.000	SITUACIONI PLAN nakon biološke rekultivacije	