


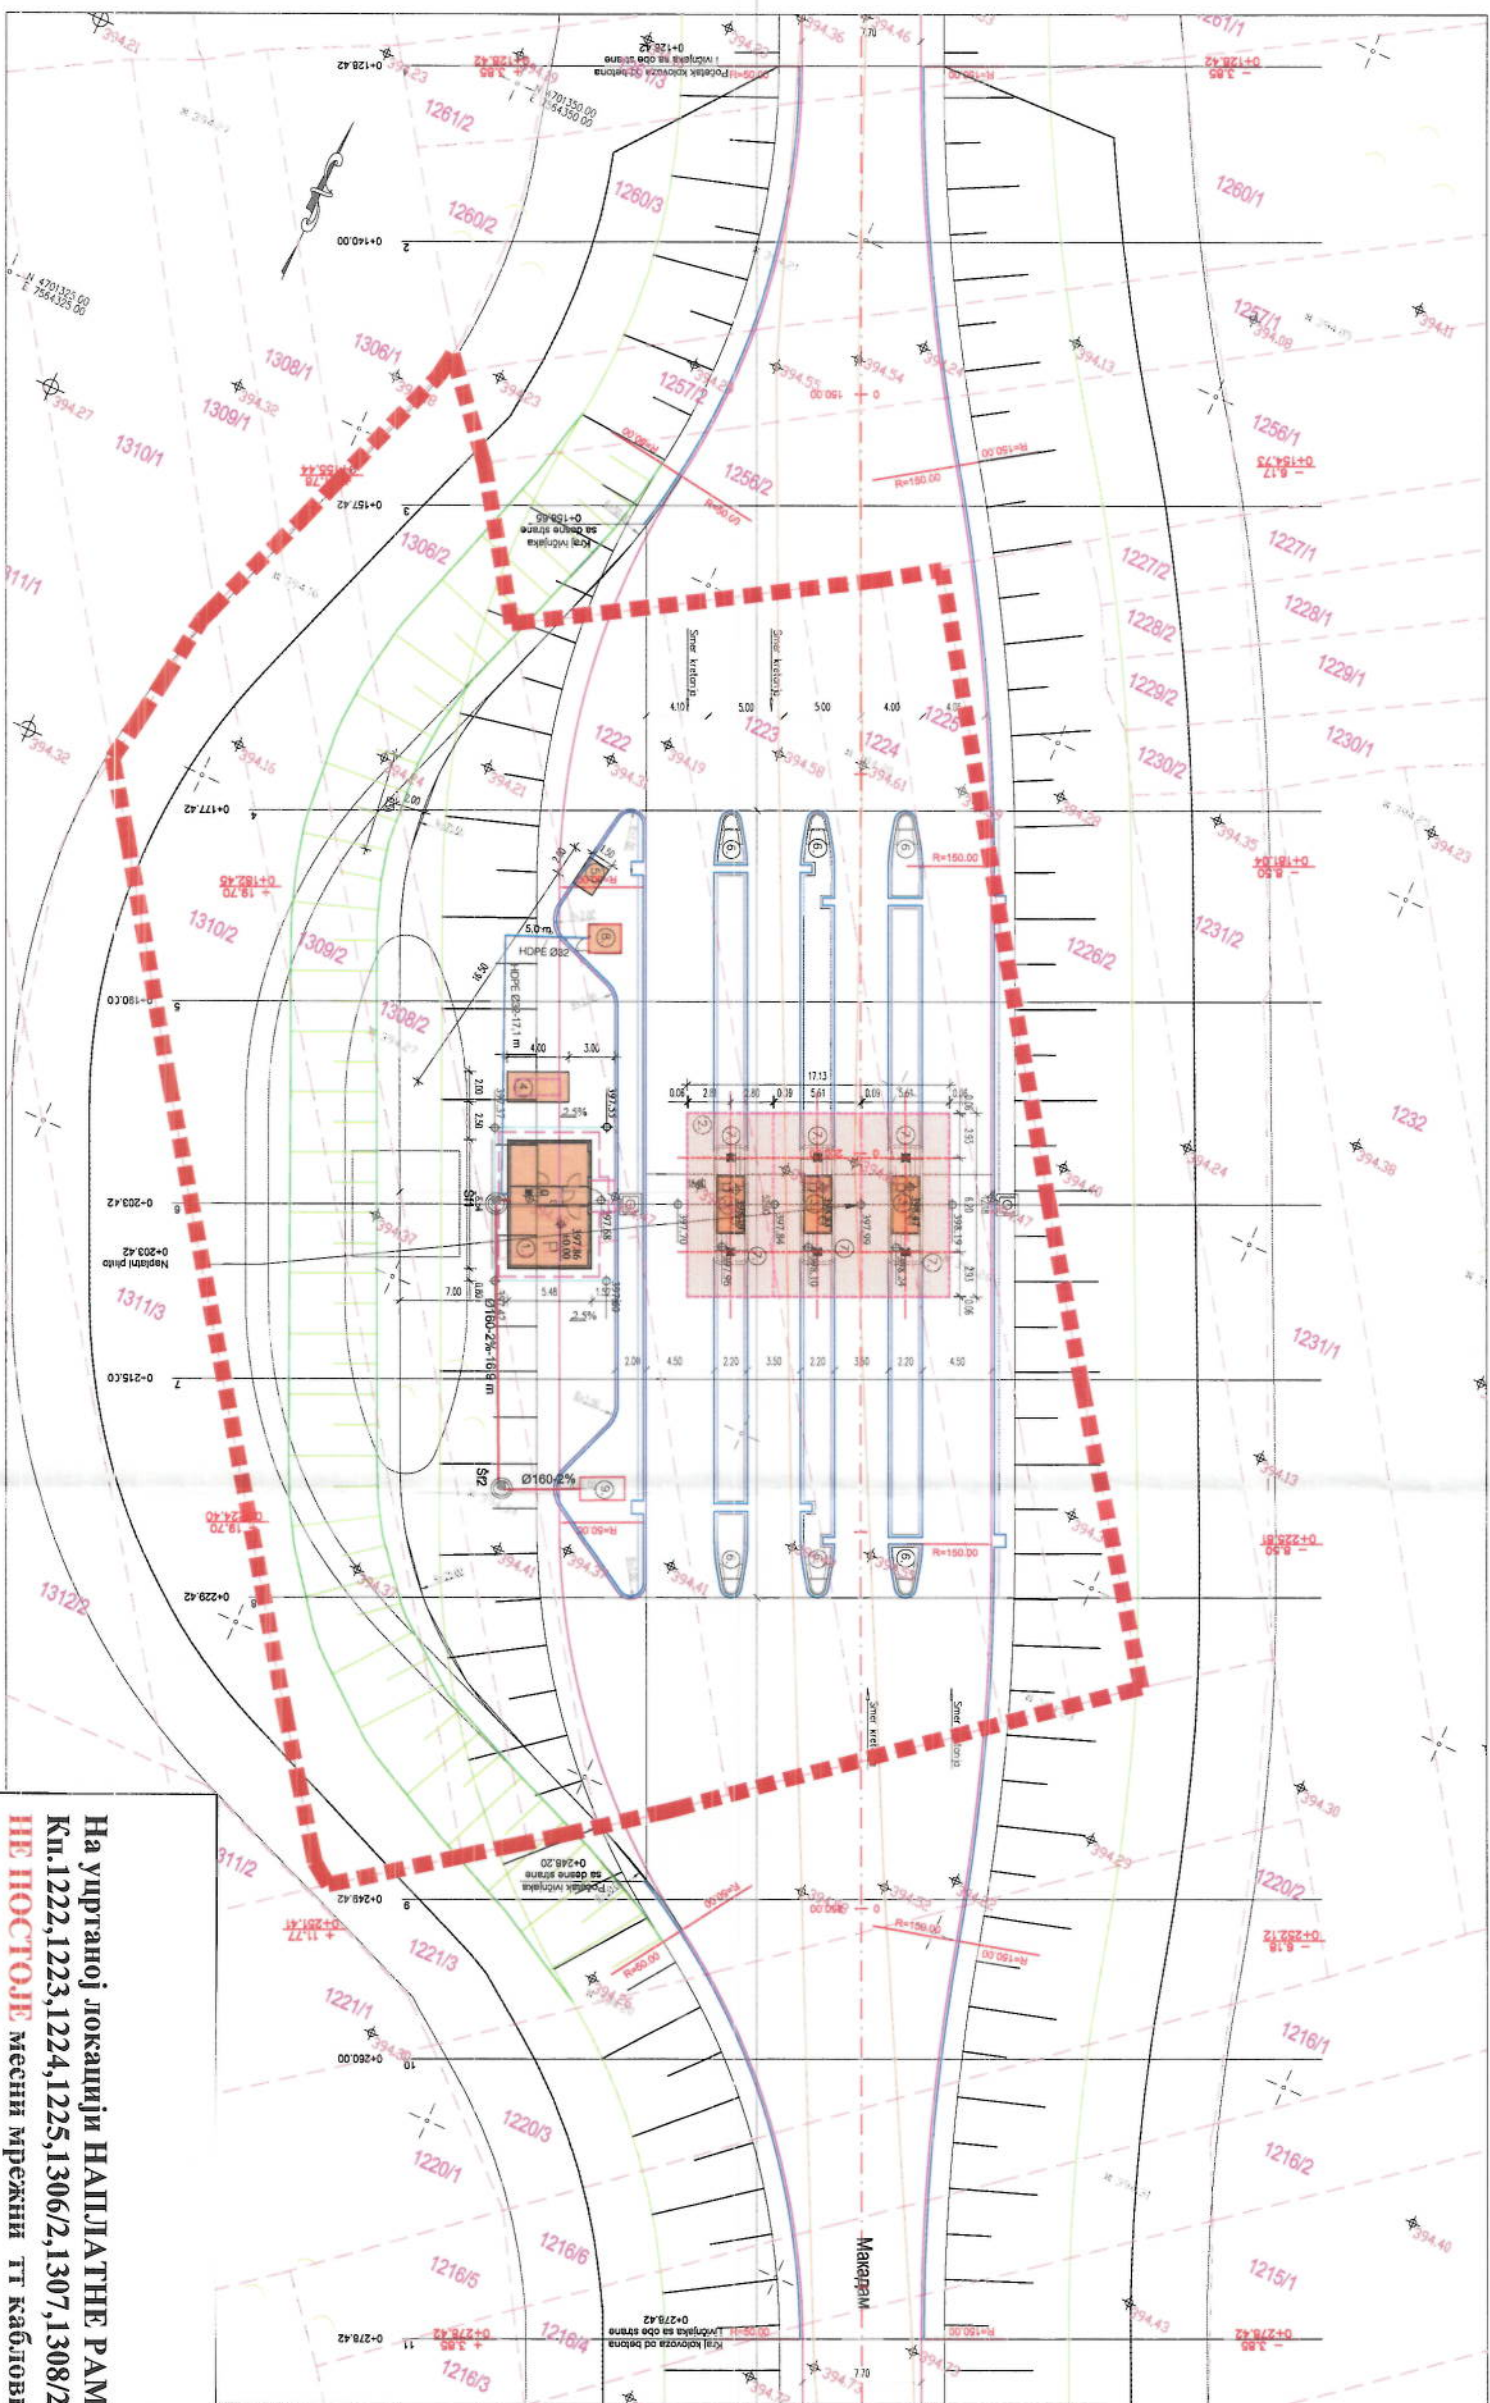

LEGENDA:

- POSTOJEĆE IMCE KOLOVOZA
- POSTOJEĆE OŠTIRJE KOD UPRAVNOG OBJEKTA
- POSTOJEĆI INŽNIJAK
- POSTOJEĆA ZAŠTITNA OBOJNA OGRADA
- NOVOPROJEKTOVANI OBJEKTI NA NAPLATNOJ STANICI
- UPRAVNI OBJEKAT
- MAŠTIRENICA
- NAPLATNE KABINE
- PLATO ZA AGRICAT
- PLATO ZA KONTEJNER
- BUNAR SA PUMPOM STANICOM
- WODOKUPNOJUNA SEPTIČKA JAMA
- OSTALI (POSTOJEĆI) OBJEKTI
- NALETNI STUB
- ZAŠTITNI STUB
- ZAŠTITNA OGRADA
- GRANICA PARCELE
- BROJ PARCELE
- GRANICA ODHVATA
- KOTE POSTOJEĆIH SAGORACANICA
- OSTRVA I OSTALI IZVEDENI PODVISNA
- KOTA PODA NOVOPROJEKTOVANIH OBJEKATA
- WODOVOD
- KANALIZACIJA

На учрђеној локацији НАПЛАТНЕ РАМПЕ
 Ку.1222,1223,1224,1225,1306/2,1307,1308/2 1309/2 и 1310/2 КО Бујановац
НЕ ПОСТОЈЕ месни мрежни тт каблови

Обрадио
 Дана 14.07.2017 год.

КООДИНАТОР И ВРАЋЕ

Телеком Србија
 Предузеће за телекомуникације о.д.з.

PROJEKTOVANJE I INŽNERING
SDPROJEKT
 Београд 11000
 Контакт: 011 260 1234
 Е-пошта: office@sdprojekt.rs, www.sdprojekt.rs