





РЕПУБЛИКА СРБИЈА
РЕПУБЛИЧКИ ГЕОДЕТСКИ ЗАВОД
Служба за катастар непокретности
ПАРАЋИН

Број: 953-1/2017-650
Датум: 14.09.2017. год.
Ул. Томе Живановића 10
35250 Параћин
Тел: 035/570-544
Тел/Факс: 035/561-109

КОПИЈА ПЛАНА

Катастарска општина: Поповац
Размера: 1:2 500
Број листа непокретности: 617
Катастарска парцела број: 2226

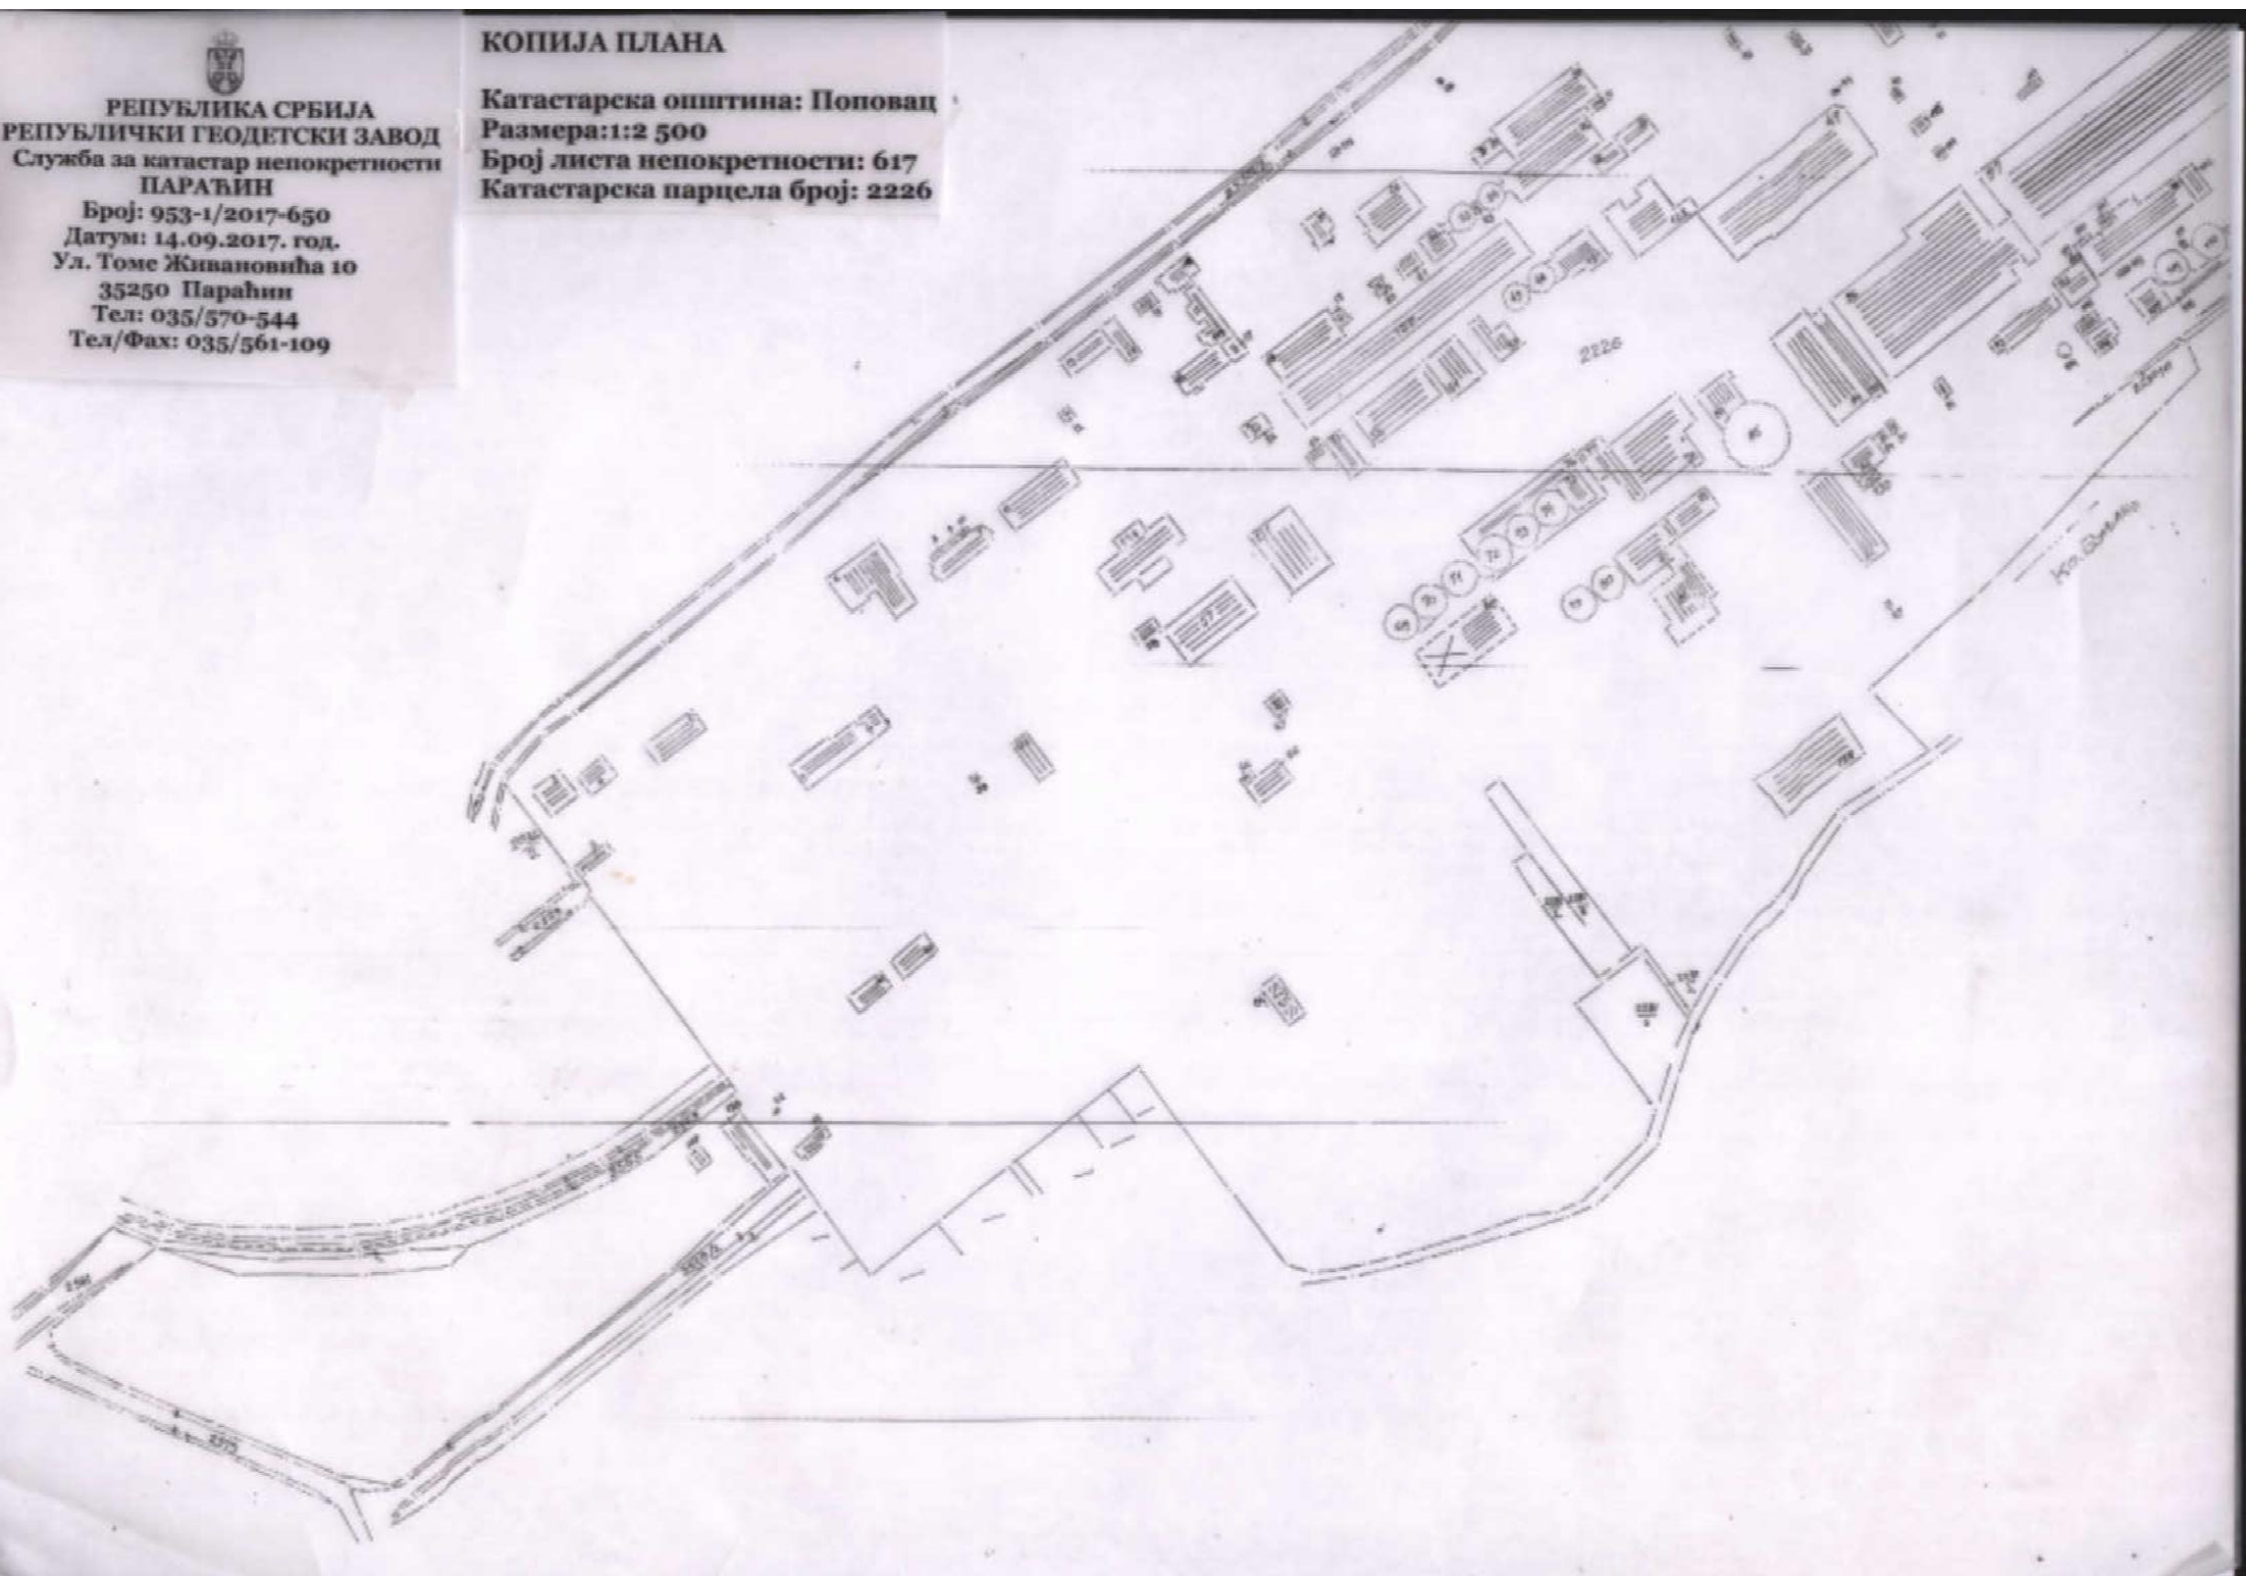

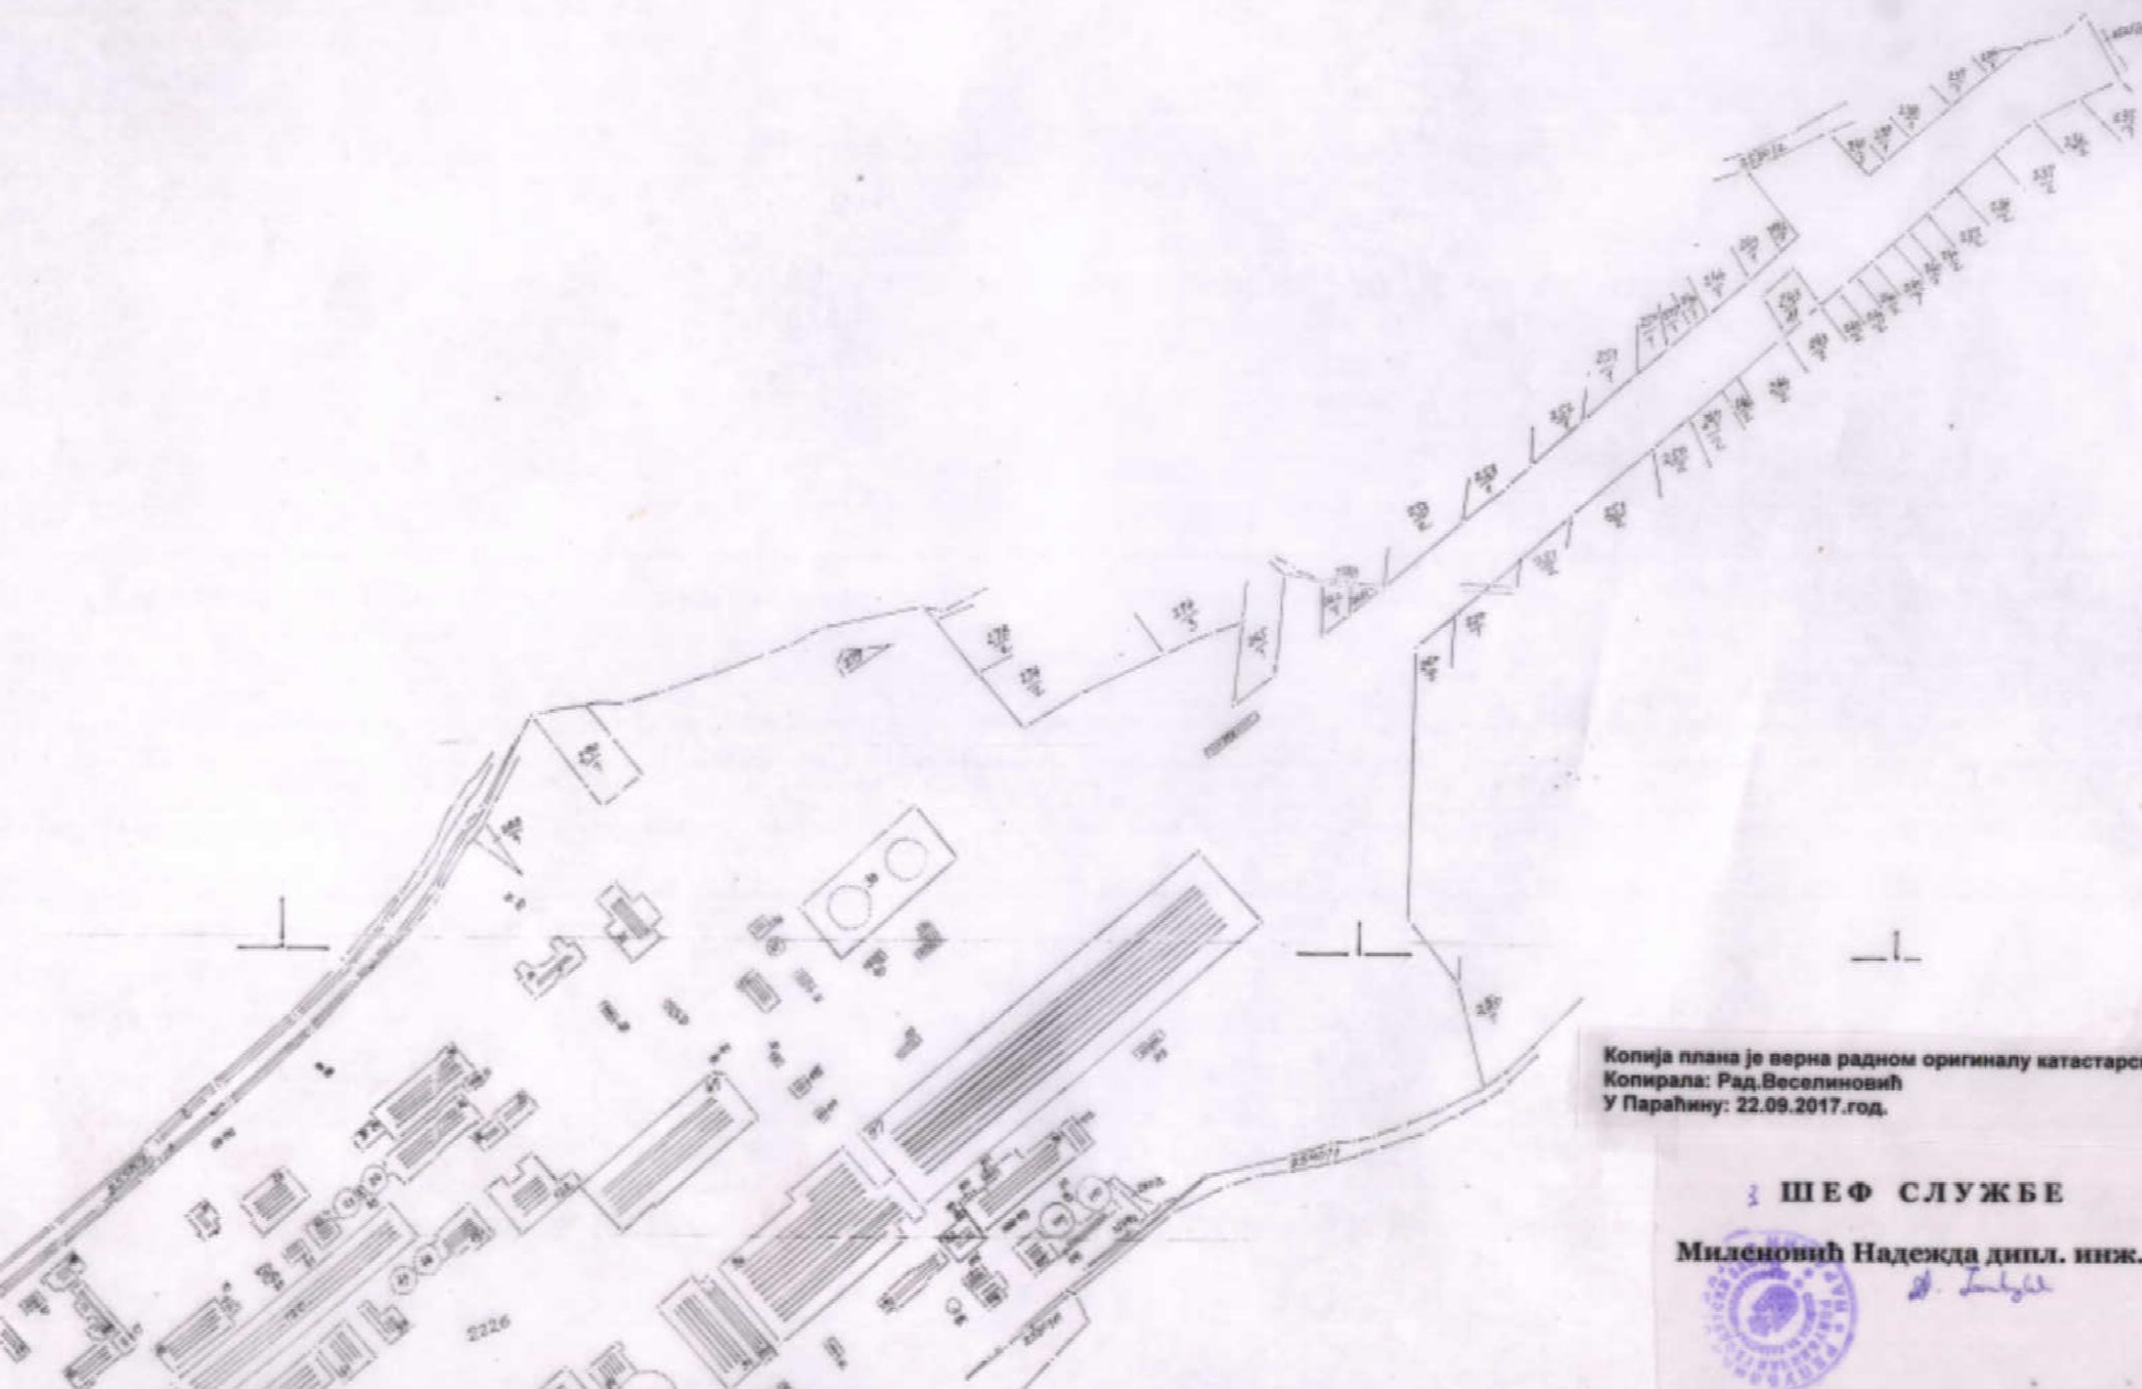

Копија плана је верна радном оригиналу катастарског плана
Копирала: Рад.Веселиновић
У Параћину: 22.09.2017.год.

ШЕФ СЛУЖБЕ

Миленовић Надежда дипл. инж. геод.



[Handwritten signature]