



Sanorekultivacija

Čbunaste biljke


Trava

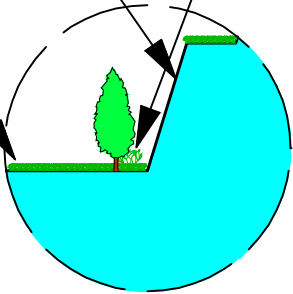

KARAKTERISTIČAN PROFIL 1-1'

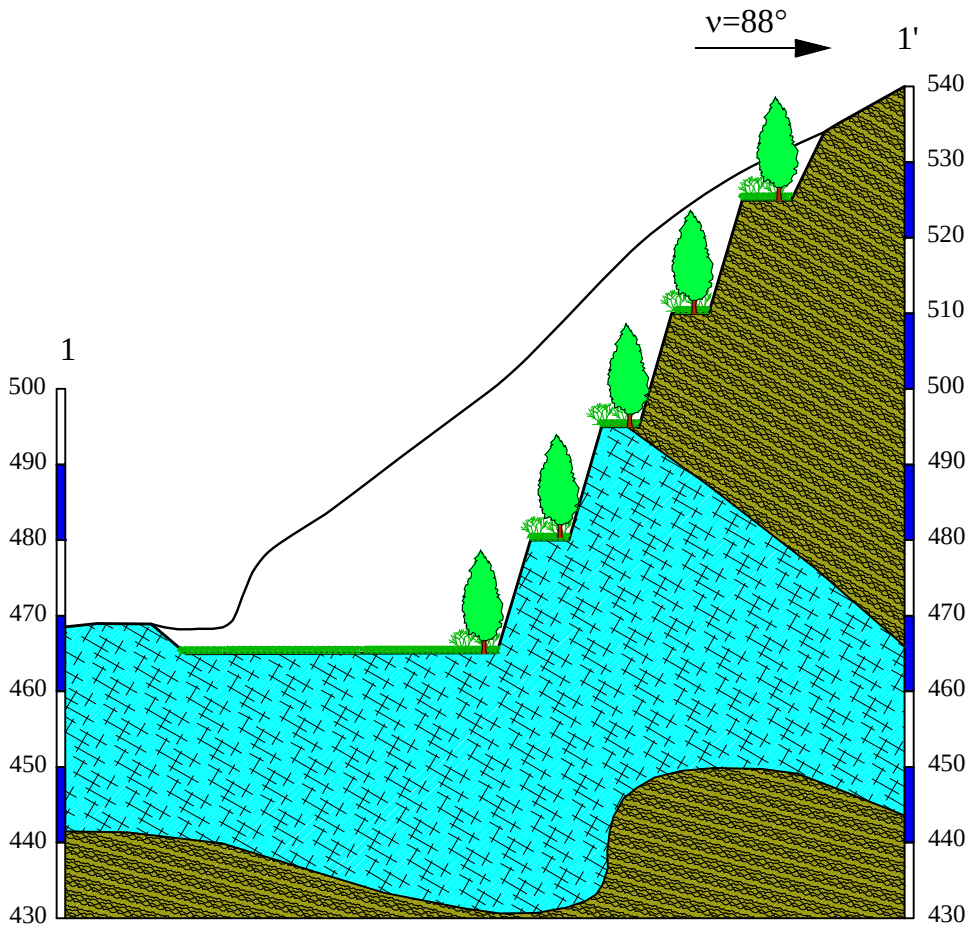

KARAKTERISTIČAN PROFIL 2-2'

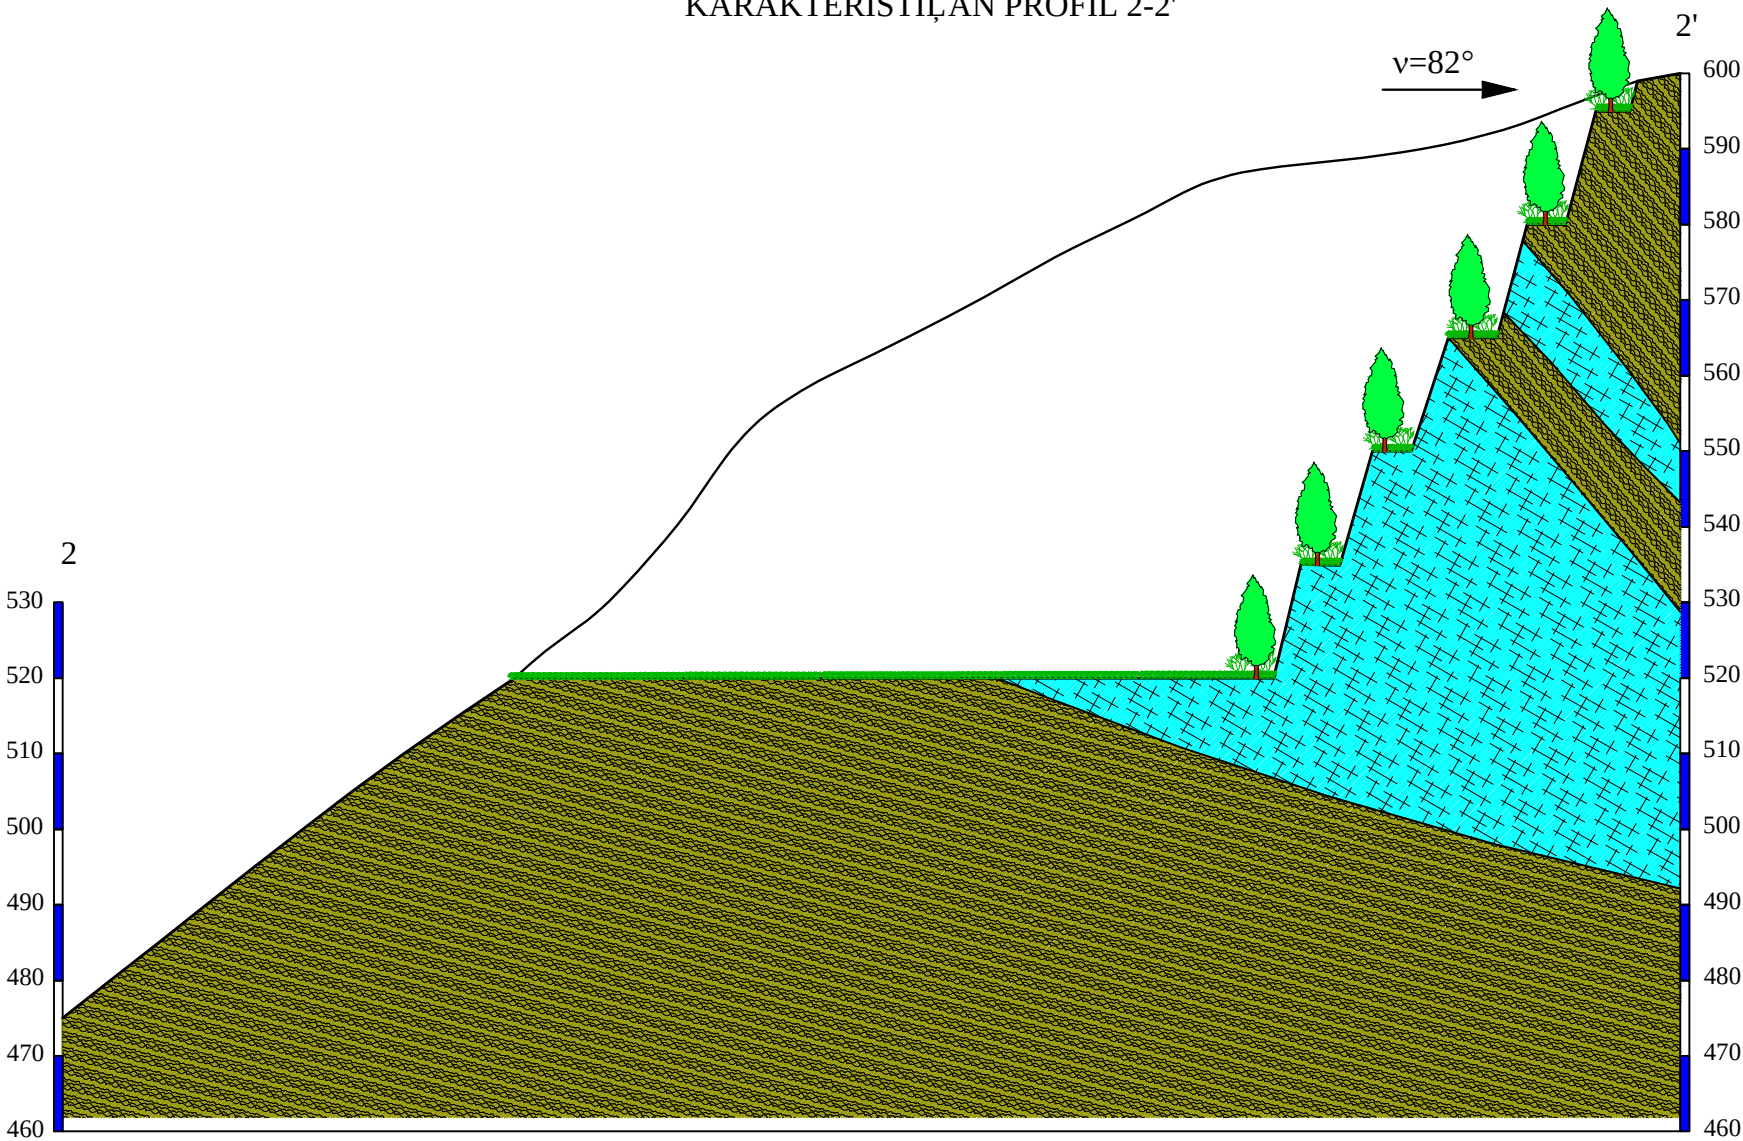

LEGENDA

- Mermerisani krečnjaci
- Kvarc-muskovitski gkriljci
- Kota etaže
- Kontura kopa

- Beograd

Projektanti	Ime i prezime	Investitor:
Odgovorni projektant	Mr. Radovan Klačar, dipl. ing. rud.	"Marbles" d.o.o.
Projektant	Mr. Radovan Klačar, dipl. ing. rud.	Studija o proceni uticaja na životnu sredinu projekta eksploatacije mermerisanih krečnjaka kao TGK na lokalitetu "Pačin Kamen" - Popova kod Blaca
Projektant	Stojan Anđelić, dipl. ing. geol.	
Komp. obrada	Nikola MeLak, dipl. ing. geol.	
Datum: 2018. godine	Naziv priloga:	
Razmera: 1 : 1.000	KARAKTERISTIČNI PROFILI NAKON REKULTIVACIJE	Prilog 8.