


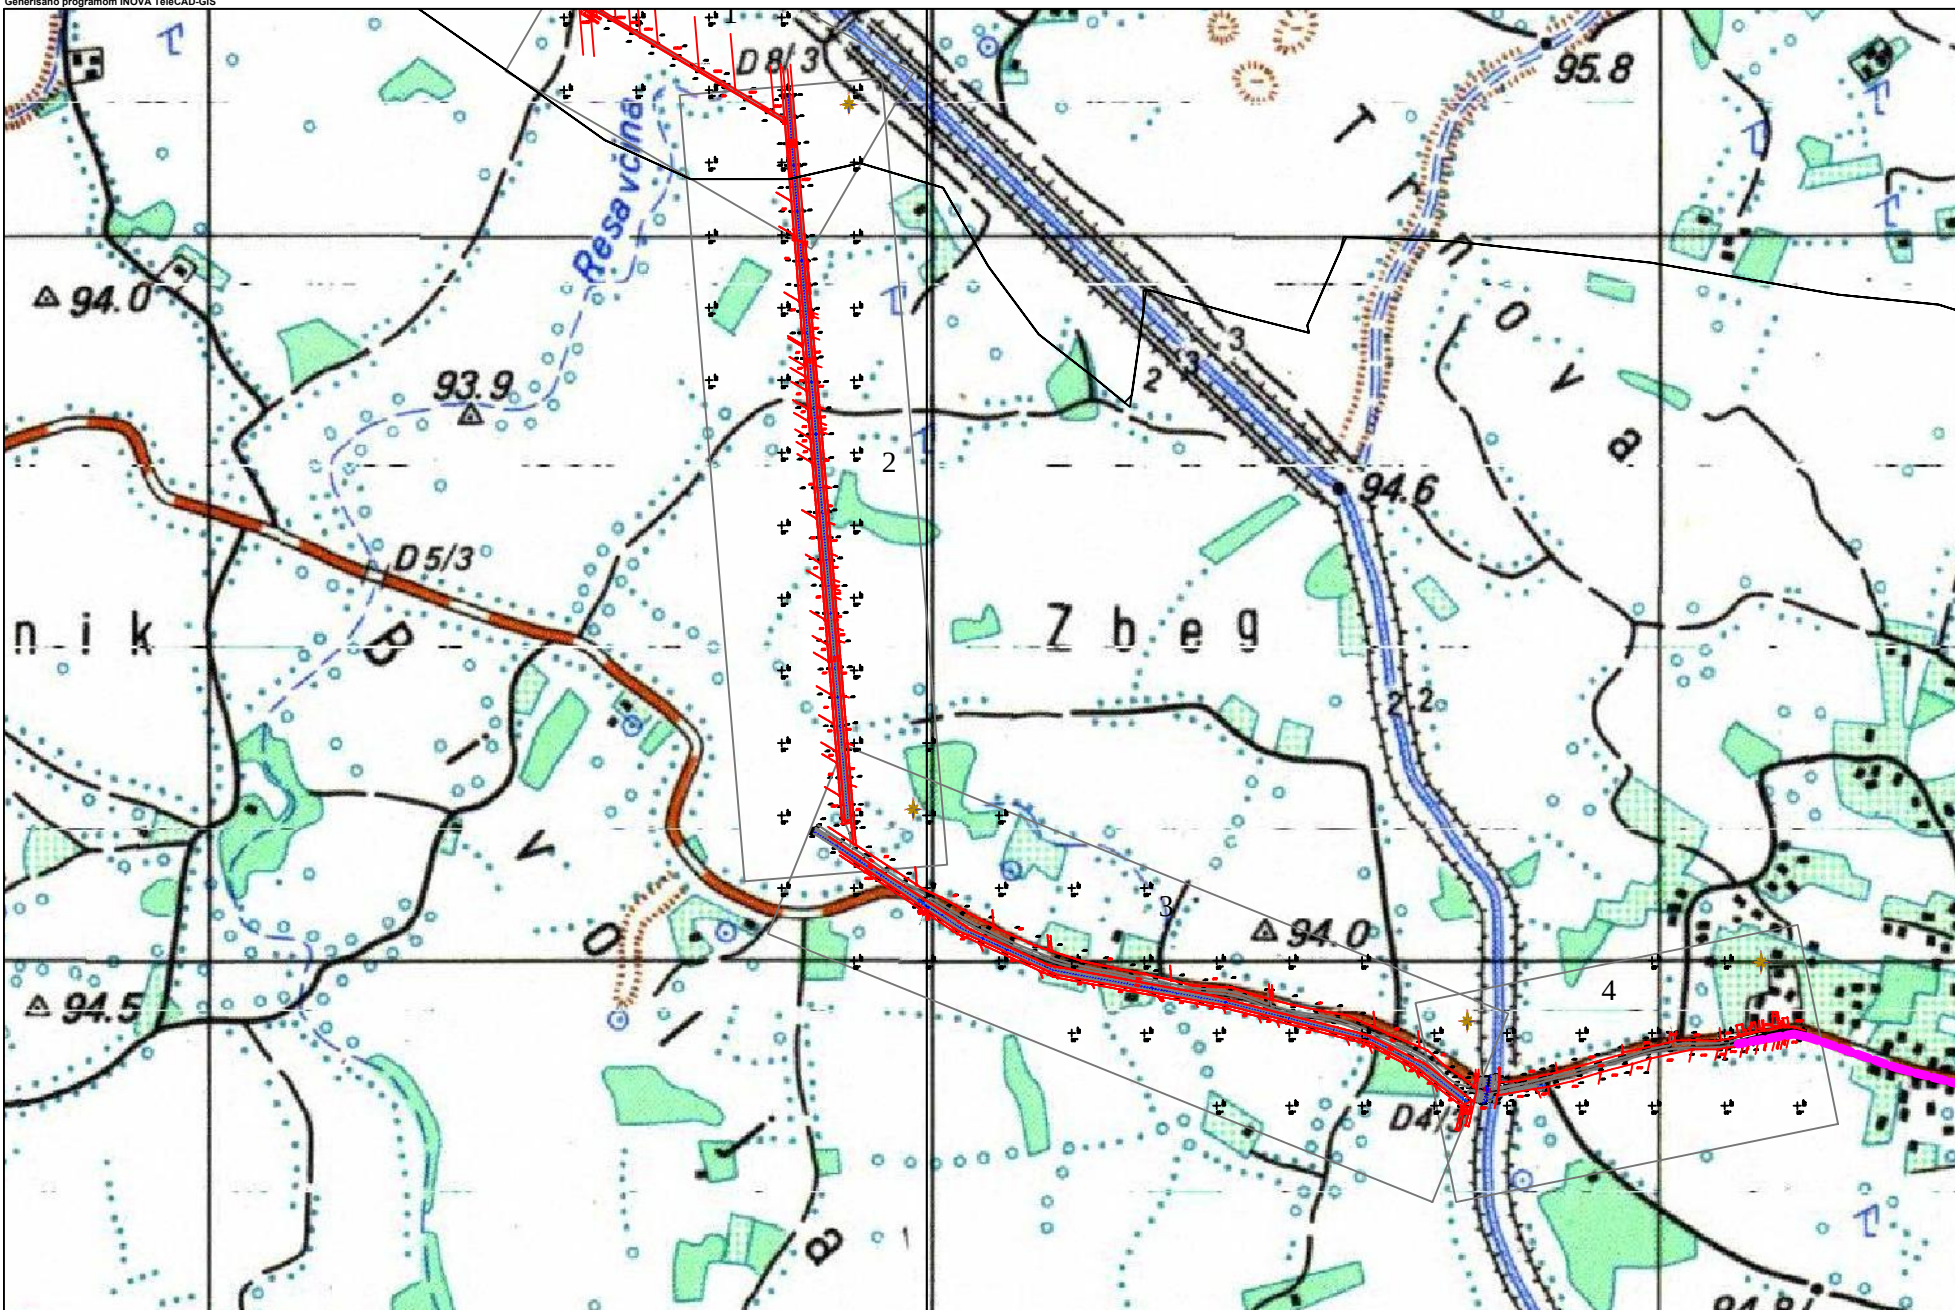

Naziv objekta:	Situacija TT trase u Opštini Svilajnac, KO Kušljevo za izradu lok uslova za izgradnju pristupnog puta do BS	Razmera: 1:10000	Lst: 1
----------------	---	------------------	--------