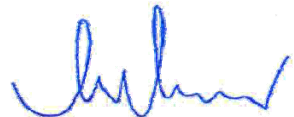


0.1 НАСЛОВНА СТРАНА



Прилог 10.

Инвеститор:	GASTRANS LLC НовиСад
Објекат:	САОБРАЋАЈНИ ПРИКЉУЧАК ПРИСТУПНОГ ПУТА ДО MERNE СТАНИЦЕ 3 (MS-3) МАГИСТРАЛНОГ ГАСОВОДА ГРАНИЦА БУГАРСКЕ – ГРАНИЦА МАЂАРСКЕ, НА ДРЖАВНИ ПУТ I Б РЕДА БРОЈ 14, ДЕОНИЦА 01401, НА К.П. 17904 (парцела ДП IБ реда бр.14) И 17905/2, 17644/2 (парцеле приступног пута) К.О. ПАНЧЕВО
Врста техничке документације:	Посебан садржај идејног решења у вези са прикључењем на јавни пут
Пројектант:	 MERIDIJANPROJEKT GEODEZIJA I PROJEKTOVANJE NOVI SAD Jovana Đorđevića 2, 21000 Novi Sad Saputnik-M DOO Trg Svetog Đorđa 6 25000 Sombor Republika Srbija
Одговорно лице пројектанта:	Милан Мартић, дипл.инж.маш.
Потпис:	
Главни пројектант:	Тијана Јакшић Царевић, дипл. инж. грађ.
Број лиценце:	315 O151 15
Потпис:	
Број техничке документације:	ИДР 0309/18- МС-3-П
Место и датум:	Нови Сад. 11. 2019. године

0.2. САДРЖИНА ПРИЛОГА 10

10.1.	Ситуациони план/подужни профил са приказом планираног решења и проходност возила
10.2.	Садржај објеката на катастарској парцели инвеститора
10.3.	Шири ситуациони приказ подручја
10.4.	Подаци о оквирном протоку саобраћаја који се очекује на планираном комплексу
10.5.	Геодетски снимљени попречни профили државног пута

ПОДУЖНИ ПРОФИЛ / LONGITUDINAL PROFILE

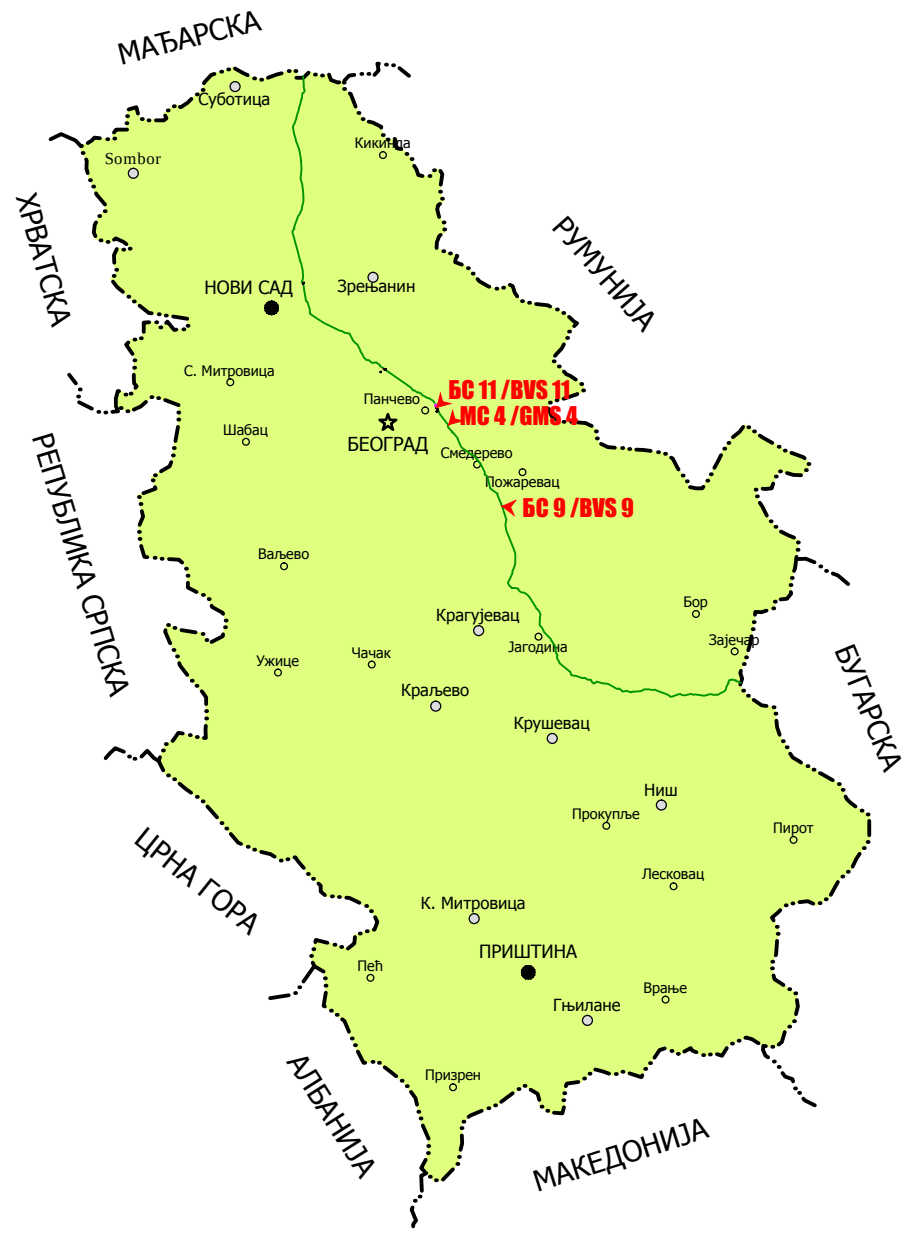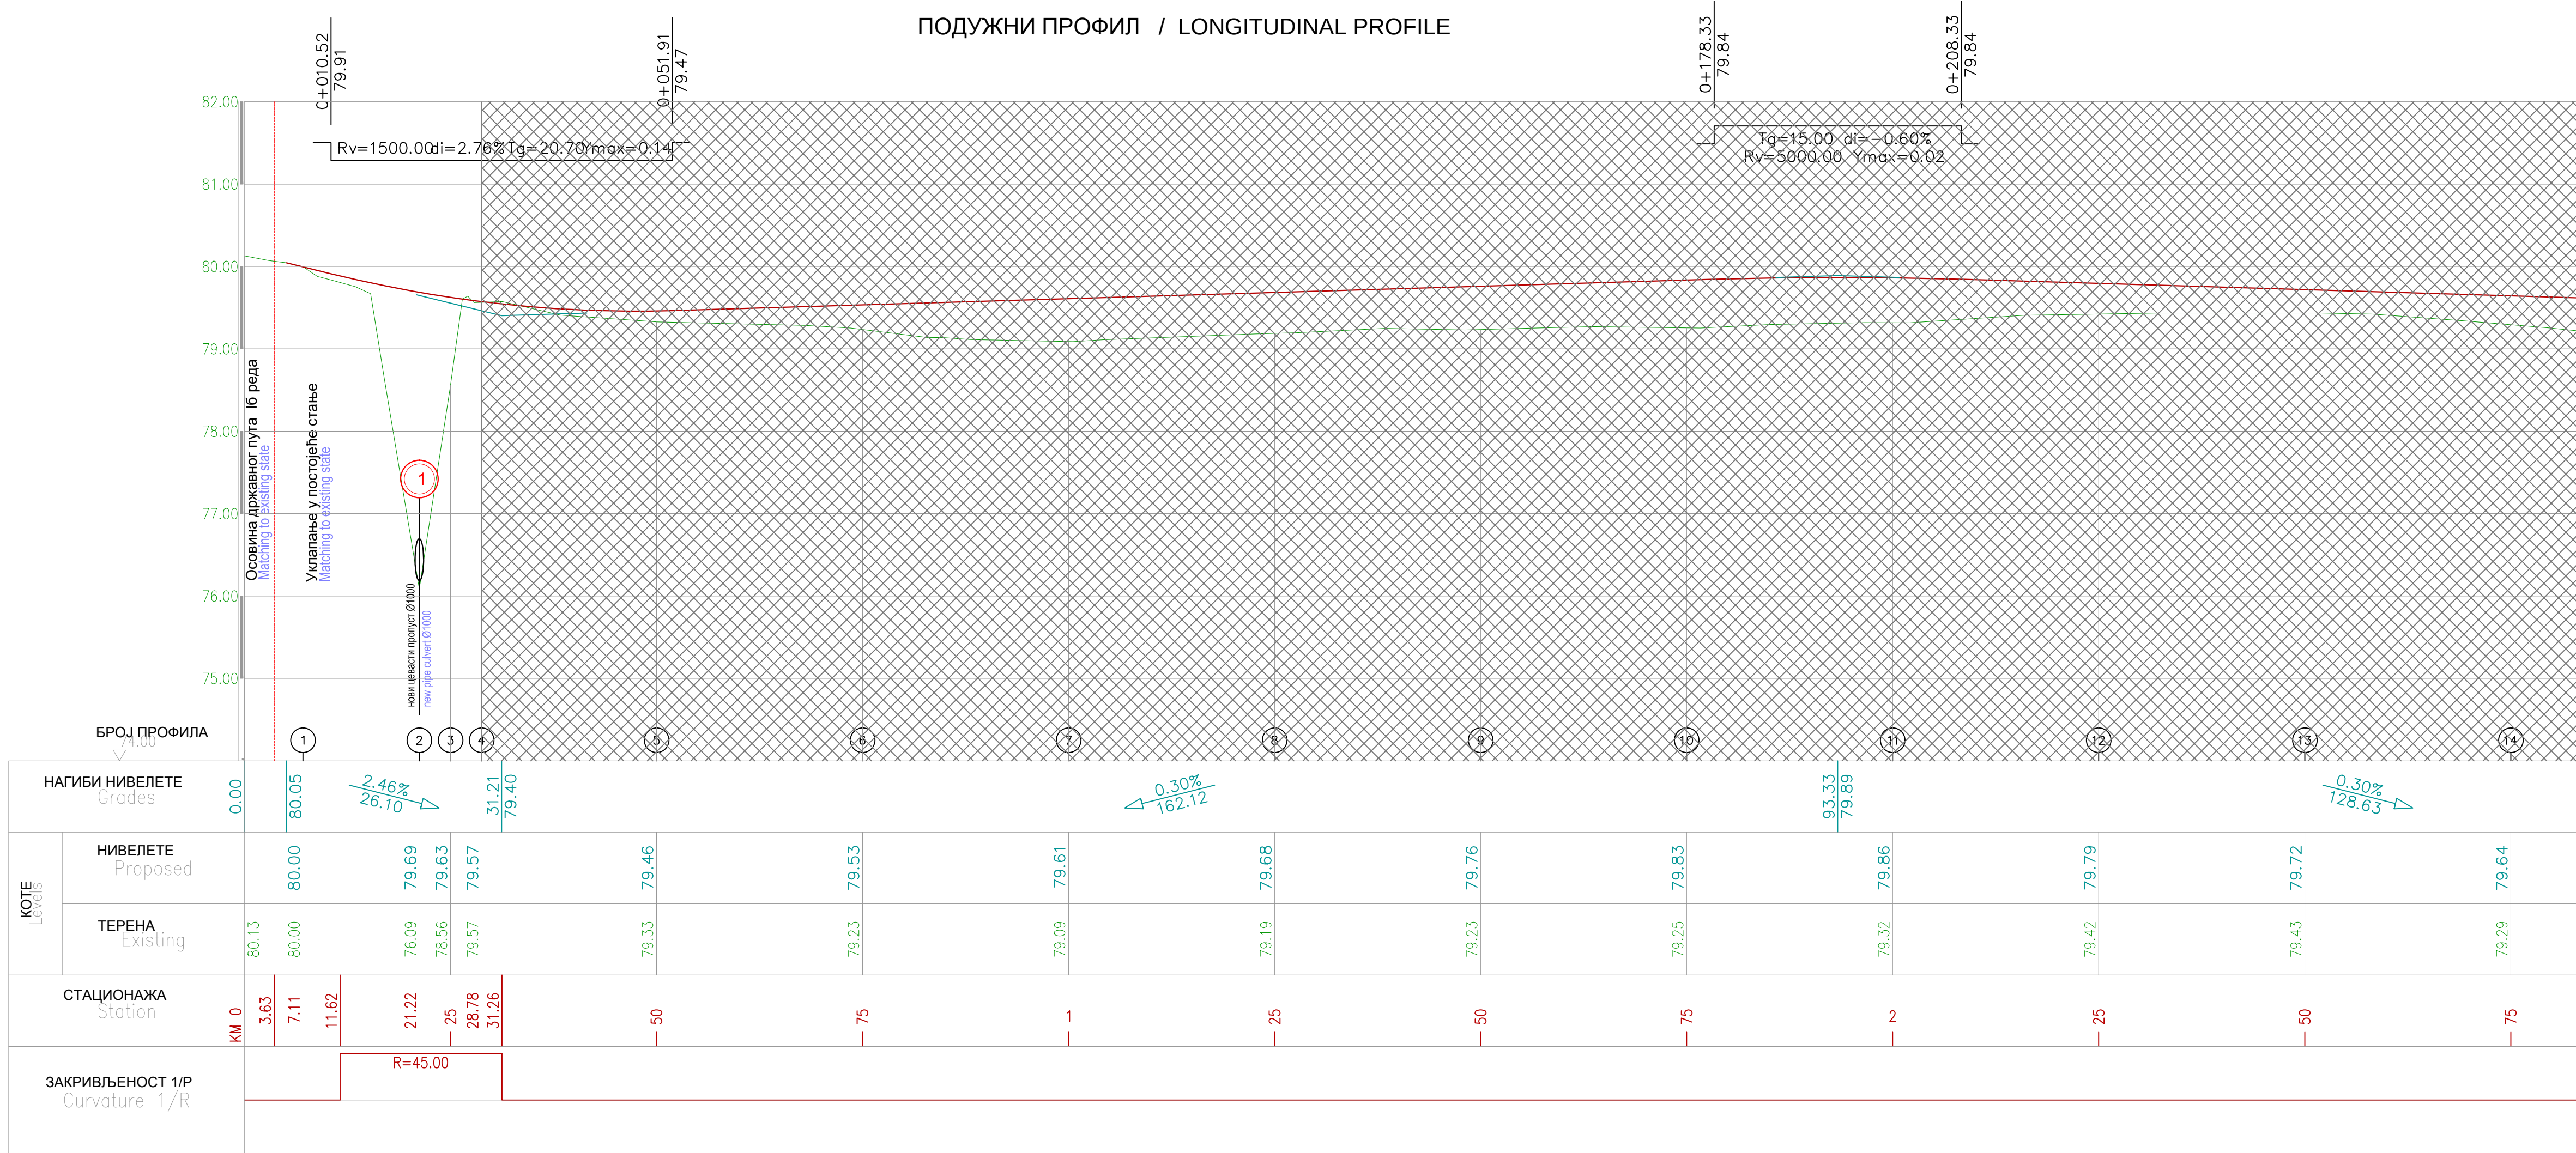

ЛЕГЕНДА/LEGEND:
ПОДУЖНИ/ LONGITUDINAL VIEW

Нивелета/
Vertical alignment

Терен/ Terrain

ЛЕГЕНДА/LEGEND:
СИТУАЦИЈА/ PLAIN VIEW

Осовина саобраћајнице/
Horizontal alignment


Ивица коловоза/
Road edge

Банкина/ Shoulder

Површина коловоза/
Pavement surface

Канал/
Ditch

Део посебног пројекта/
Part of seperate project

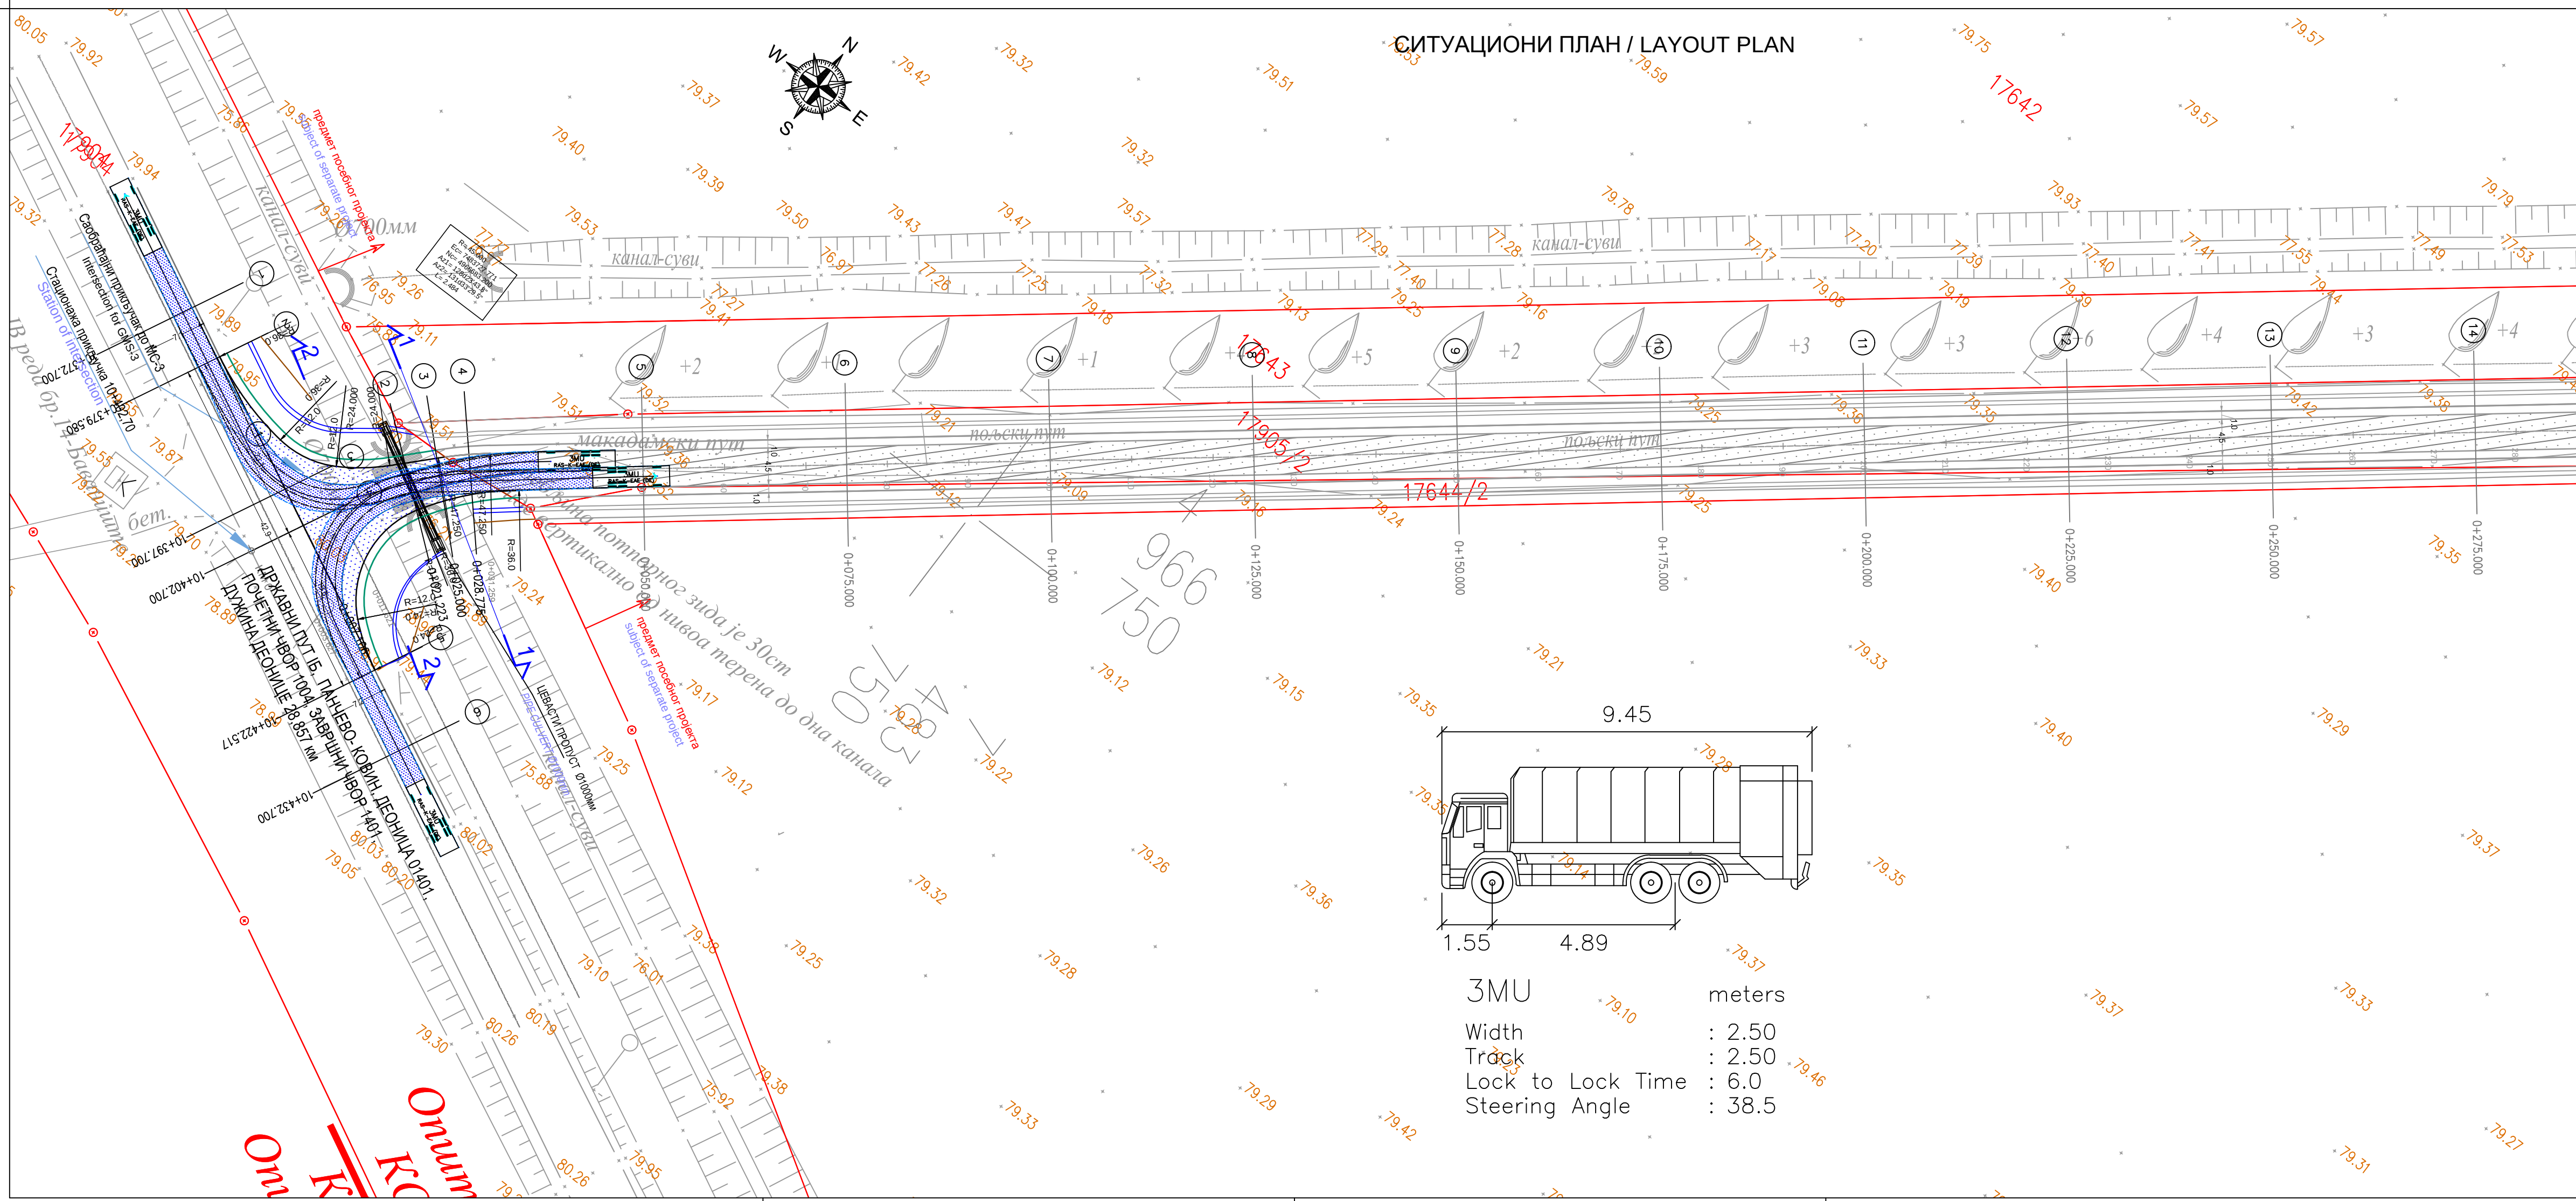

ИНВЕСТИТОР: CLIENT:	GASTRANS LLC Novi Sad		Натр: Job:	Јединица: Unit:
Главни пројектант: Chief designer:	Александар Кипановић, дипл. грађ. инж. Aleksandar Kipancic, B.Sc. Civil Eng.	Потпис: Signature:		
Број лиценца: License number:	315 7156 04			
Одговорни пројектант: Responsible designer:	Тјана Јакоб Царевић, дипл. грађ. инж. Tijana Jakovic Carevic, B.Sc. Civil Eng.	Потпис: Signature:		
Број лиценца: License number:	315 0151 15			
Ознака врсте техничке документације: Designation of the type of technical documentation:		ИДЕЈНО РЕШЕЊЕ CONCEPTUAL SOLUTION		ИДР CS
Ознака и назив дела пројекта: Designation and title of the part of the design:		ПРОЈЕКАТ САОБРАЋАЈНОГ ПРИКЉУЧКА ПРИСТУПНОГ ПУТА ДО МЕРНЕ СТАНИЦЕ 3 МС-3 DESIGN OF JUNCTION FOR ACCESS ROAD TO THE GAS METERING STATION GMS 3		
ОБЈЕКАТ: FACILITY:		Магистрални гасовод граница Бугароке-граница Мађарске деоница 3 Transit Pipeline Bulgarian border-Hungarian border section 3		БРОЈ ЦРТЕЖА: DWG No.: S-0309/18-MS-3-10.1-П
НАЗИВ ЦРТЕЖА: DRAWING TITLE:		СИТУАЦИОНИ ПЛАН И ПОДУЖНИ ПРОФИЛ LAYOUT PLAN AND LONGITUDINAL PROFILE		ФОРМАТ ПЛАНИРА: FORMAT: 841x594mm ЛИСТ: SHEET: 1 од 1 1 of 1 РАЗМЕРА: SCALE: 1:500, 1:500/50

10.2. Садржај (врста и намена) објеката на катастарскиј парцели парцели из захтева, у циљу дефинисања обима и структуре саобраћаја која ће се појавити на будућем саобраћајном прикључку на државни пут

Предмет пројекта:

Пројектом се планира изградња саобраћајног прикључка приступног пута до до мерне станице МС-3 магистралног гасовода граница Бугарске - Граница Мађарске, на државни пут I Б реда број 14, деоница 01401. Налази се између чворних тачака 1004 Панчево и 1401 Ковин на К.П. 17904 (парцела ДП IБ реда бр.14) и 17905/2, 17644/2 (парцеле приступног пута) К.О. ПАНЧЕВО, са леве стране у правцу раста стационаже, на стационажи km 10+402,70 км.

*Предмет пројекта је само саобраћајни прикључак на парцели државног пута, на К.П. 17904. Са прикључка се прилази мерној станици преко пристуног пута који се налази на К.П. 17905/2, 17644/2.

Планирана саобраћајница нема велико саобраћајно оптерећење служиће највише за опслуживање корисника мерне станице 3. Мерна станица је објекат на траси гасовода који је потпуно аутоматизована и за свој рад не захтева присуство посаде. Због поменутог разлога саобраћај на прикључку је занемарљив у односу на саобраћај који се одвија на деоници државног пута на који се прикључује. Са државног пута на прикључну саобраћајницу и обрнуто, планирани број левих скретања је знатно мањи од 10%.

Према информацијама добијеним од инвеститора очекује се долазак једног до два возила месечно што је изузетно мали обим саобраћаја. Меродавно возило је теренско возило али је за димензионисање ивичне геометрије прикључка усвојено теретно возило (ТВ). Усвојен је тип раскрснице (ТИП-1), у складу са Правилником о условима које са аспекта безбедности саобраћаја морају да испуњавају путни објекти и други елементи јавног пута ("Службени гласник РС", бр.50/2011 од 8.7.2011. године.).

Садржаји на парцели мерне станице:

У оквиру парцеле инвеститора, планирана је изградња следећих садржаја:

- манипулативни плато блок станице са конејнерима за смештај опреме
- приступна саобраћајнице
- колски прилаз


Одговорни пројектант:
Број лиценце:

Тијана Јакшић Царевић, дипл.инж.грађ.
315 0151 15

Потпис:

Tijana Jakšić Carević

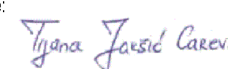

ИНВЕСТИТОР: CLIENT:		GASTRANS LLC Novi Sad		Налог: Job:	Јединица: Unit:
Главни пројектант: Chief designer:	Александар Китановић, дипл. грађ. инж Aleksandar Kitanočić, B.Sc. Civil Eng.	Потпис: Signature:			
број лиценце: License number:	315 7156 04				
Одговорни пројектант: Responsible designer:	Тијана Јакшић Царевић, дипл. грађ. инж Tijana Jakšić Carević, B.Sc. Civil Eng.	Потпис: Signature:			
број лиценце: License number:	315 0151 15				
Ознака врсте техничке документације: Designation of the type of technical documentation:		ИДЕЈНО РЕШЕЊЕ CONCEPTUAL SOLUTION		ИДР CS	УГОВАРАЧ: CONTRACTOR:
Ознака и назив дела пројекта: Designation and title of the part of the design:		ПРОЈЕКАТ САОБРАЋАЈНОГ ПРИКЉУЧКА ПРИСТУПНОГ ПУТА ДО МЕРНЕ СТАНИЦЕ 3 МС-3 DESIGN OF JUNCTION FOR ACCCESS ROAD TO THE GAS METERING STATION GMS 3			
ОБЈЕКАТ: FACILITY:		Магистрални гасовод граница Бугарске-граница Мађарске деоница 3 Transit Pipeline Bulgarian border-Hungarian border section 3			ПОДУГОВАРАЧ: SUBCONTRACTOR:
НАЗИВ ЦРТЕЖА: DRAWING TITLE:		ШИРИ СИТУАЦИОНИ ПРИКАЗ ЛОКАЦИЈЕ ПРИКЉУЧКА			
					БРОЈ ЦРТЕЖА: DWG No.:
					S-0309/18-MS-3-10.3
					ФОРМАТ ПАПИРА: FORMAT:
					600x297mm
					ЛИСТ: SHEET:
					1 од 1 1of 1
					РАЗМЕРА: SCALE:
					1:-

10.4. Подаци о оквирном протоку саобраћаја који се очекује на планираном комплексу, односно број и тип возила

Структура саобраћаја:

На простору који се обрађује пројектом очекује се долазак и паркирање возила Србијагас-а за време изградње и одржавања блок станице у експлоатацији. Сама блок станица нема посаду тако да се ради о периодичном доласку путничких и теретних возила. С обзиром да се за прилаз блок станици користи постојећи атарски пут, који се реконструише, структура саобраћаја се задржава као на атарском путу. Поменути саобраћај је сезонског типа и зависи од пољопривредних радова.

Процењени број возила, на основу разговора са инвеститором, за опслуживање блок станице је занемарљив, 2 возила месечно.

За пројектни период од 20 година усвојено је следеће саобраћајно оптерећење:

- пројектни период од 20 година
- укупно квивалентно саобраћајно оптерећење у току пројектног периода ($ESO = 1440$ ст.осовина од 80 KN) – лако саобраћајно оптерећење
- Мерадавно возило је теретно возило (ТВ)
(Обзиром да се ради о приступном путу ширине 4.5m приступни пут је намењен двосмерном кретању возила. Постоји могућност мимоилажења теретног и путничког возила приликом сусретања. Ширина банке 1m, обострано.)







Одговорни пројектант:
Број лиценце:

Тијана Јакшић Царевић, дипл.инж.грађ.
315 0151 15

Потпис:



.....

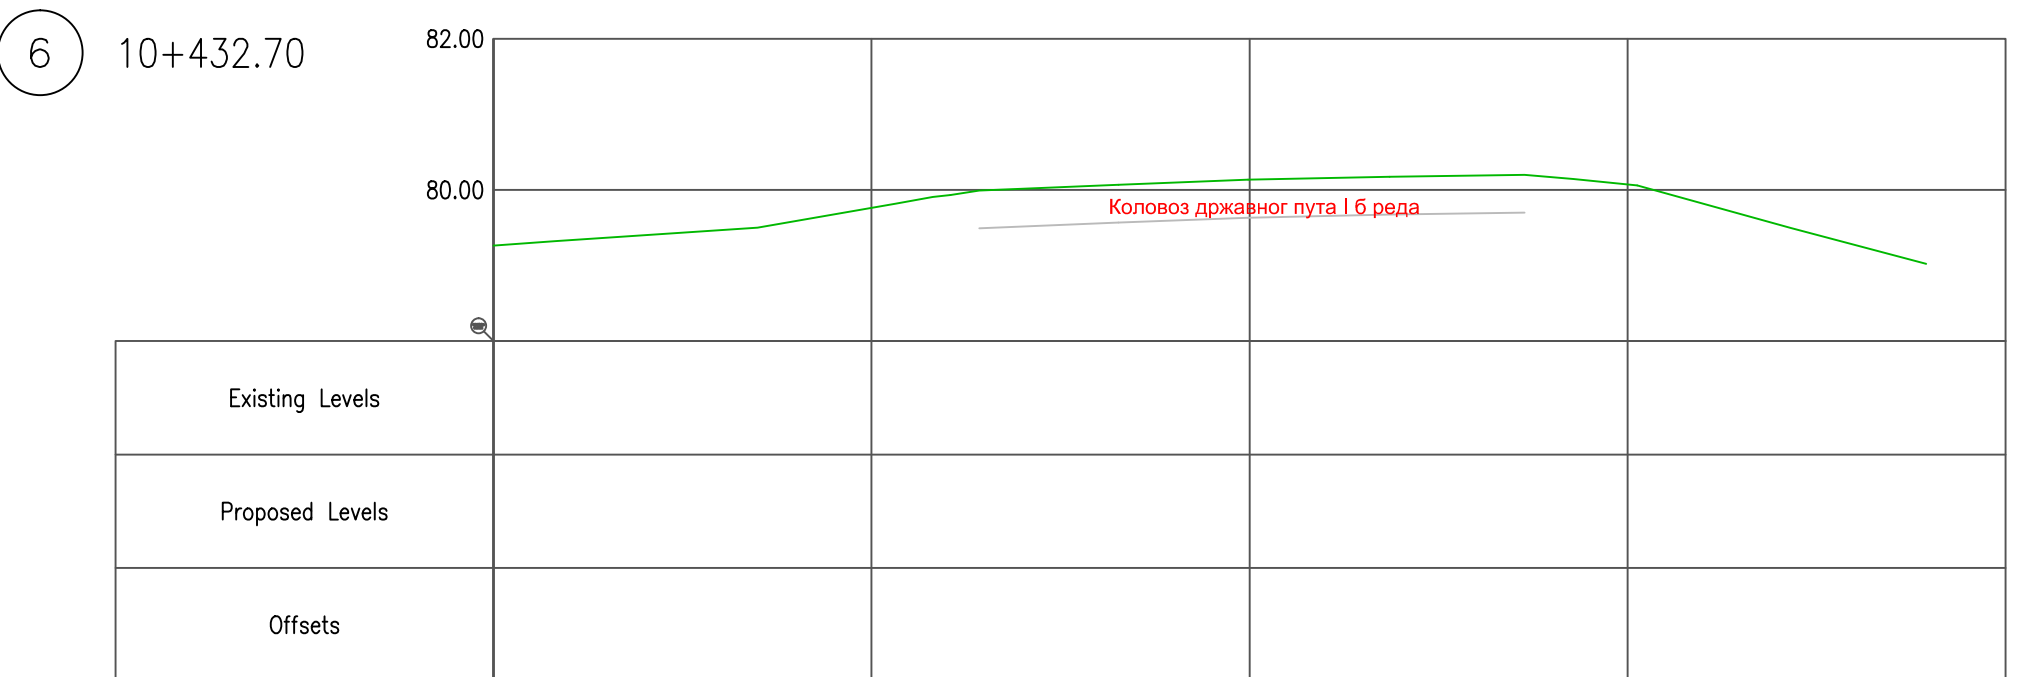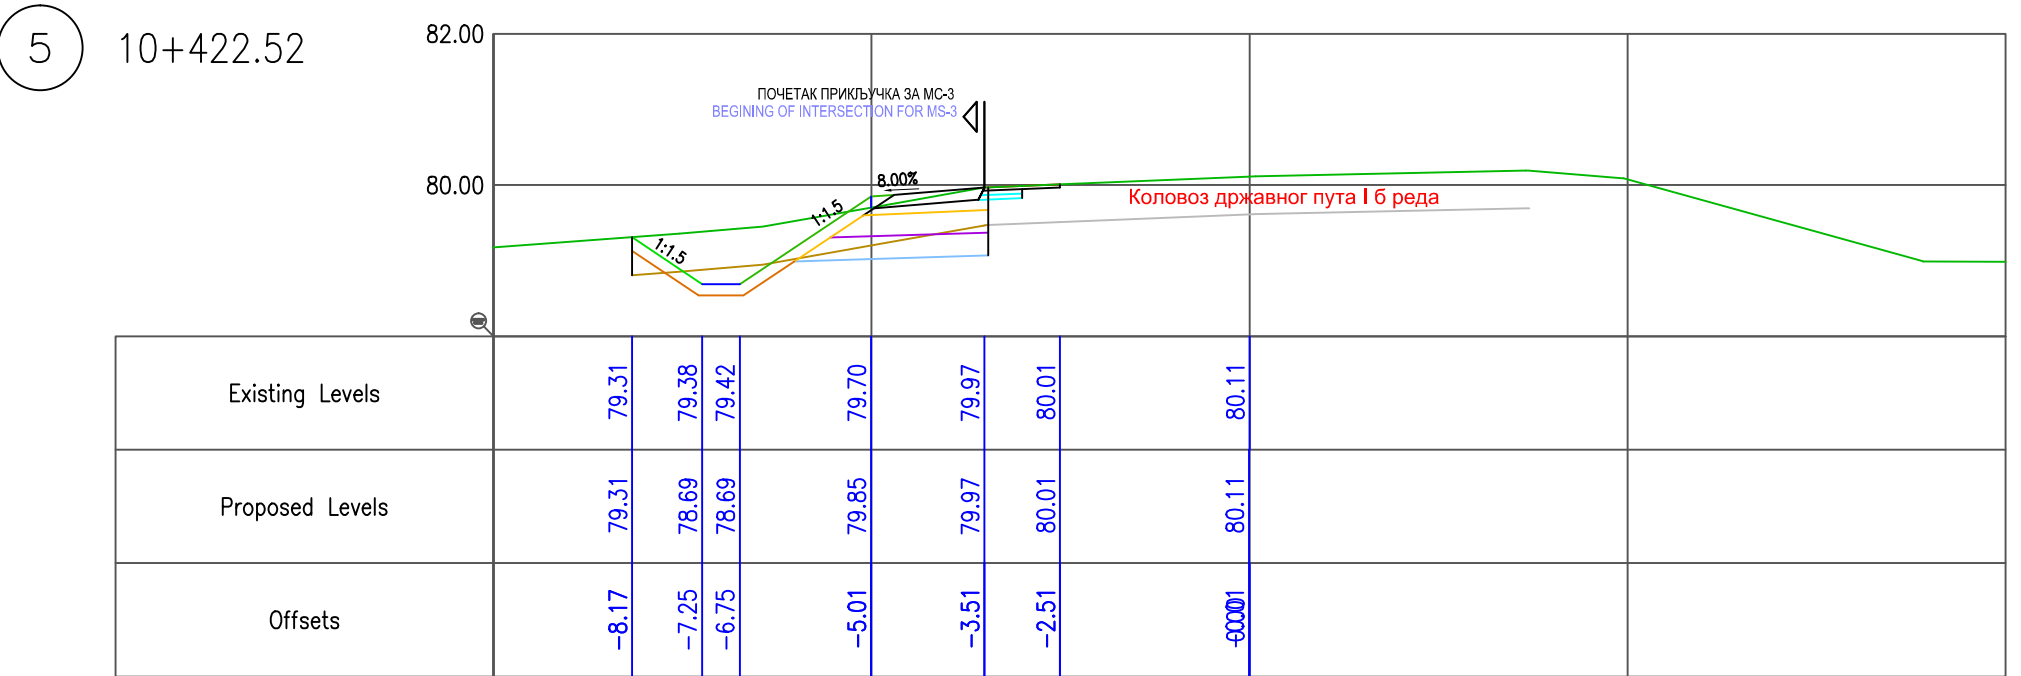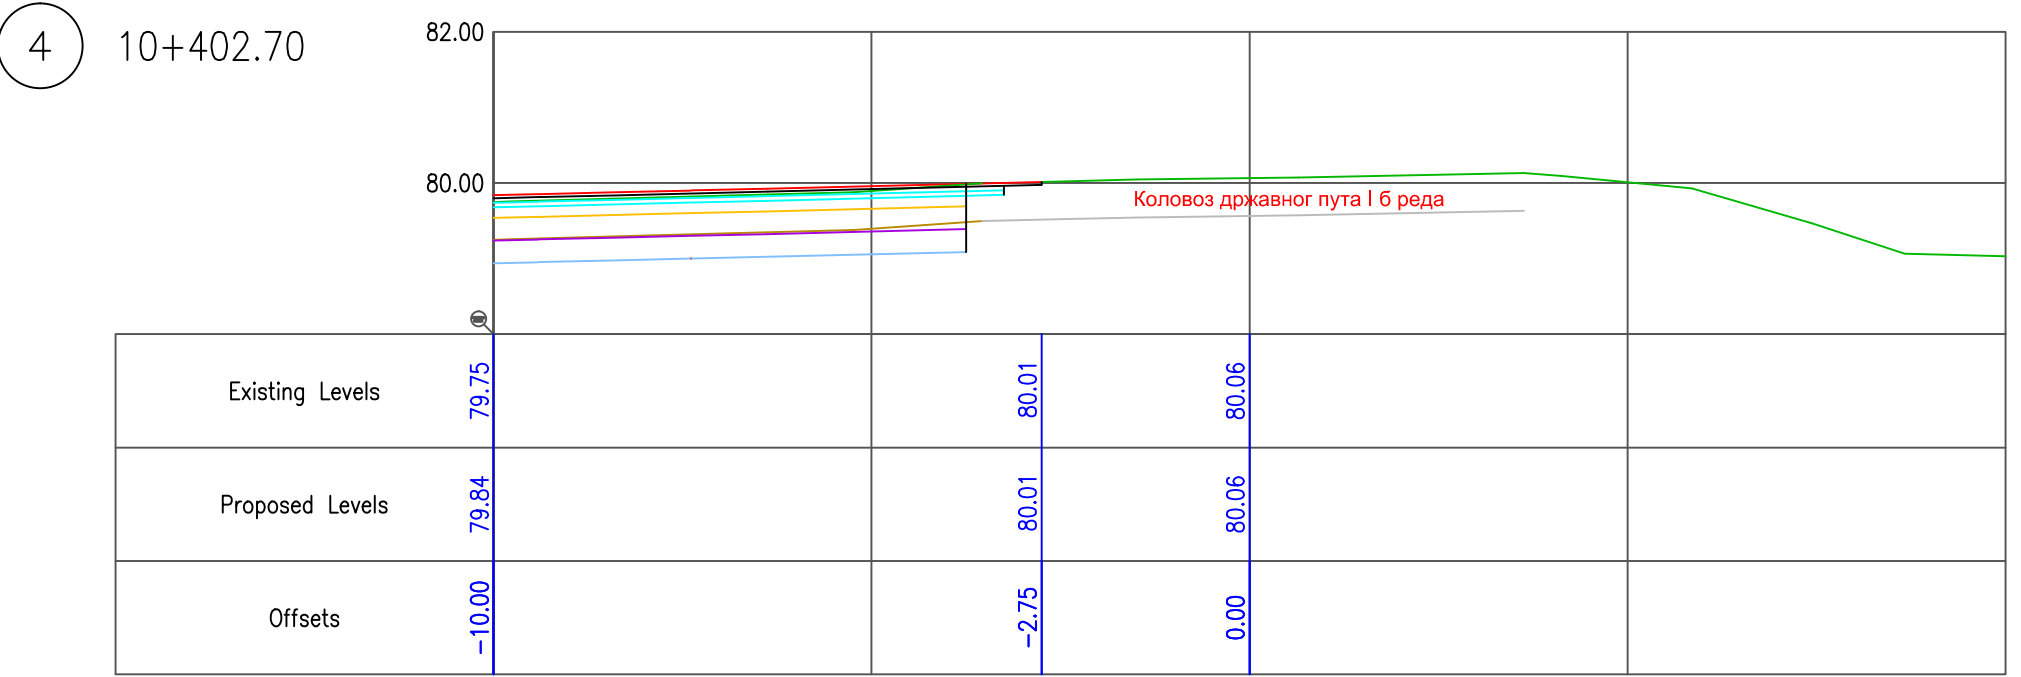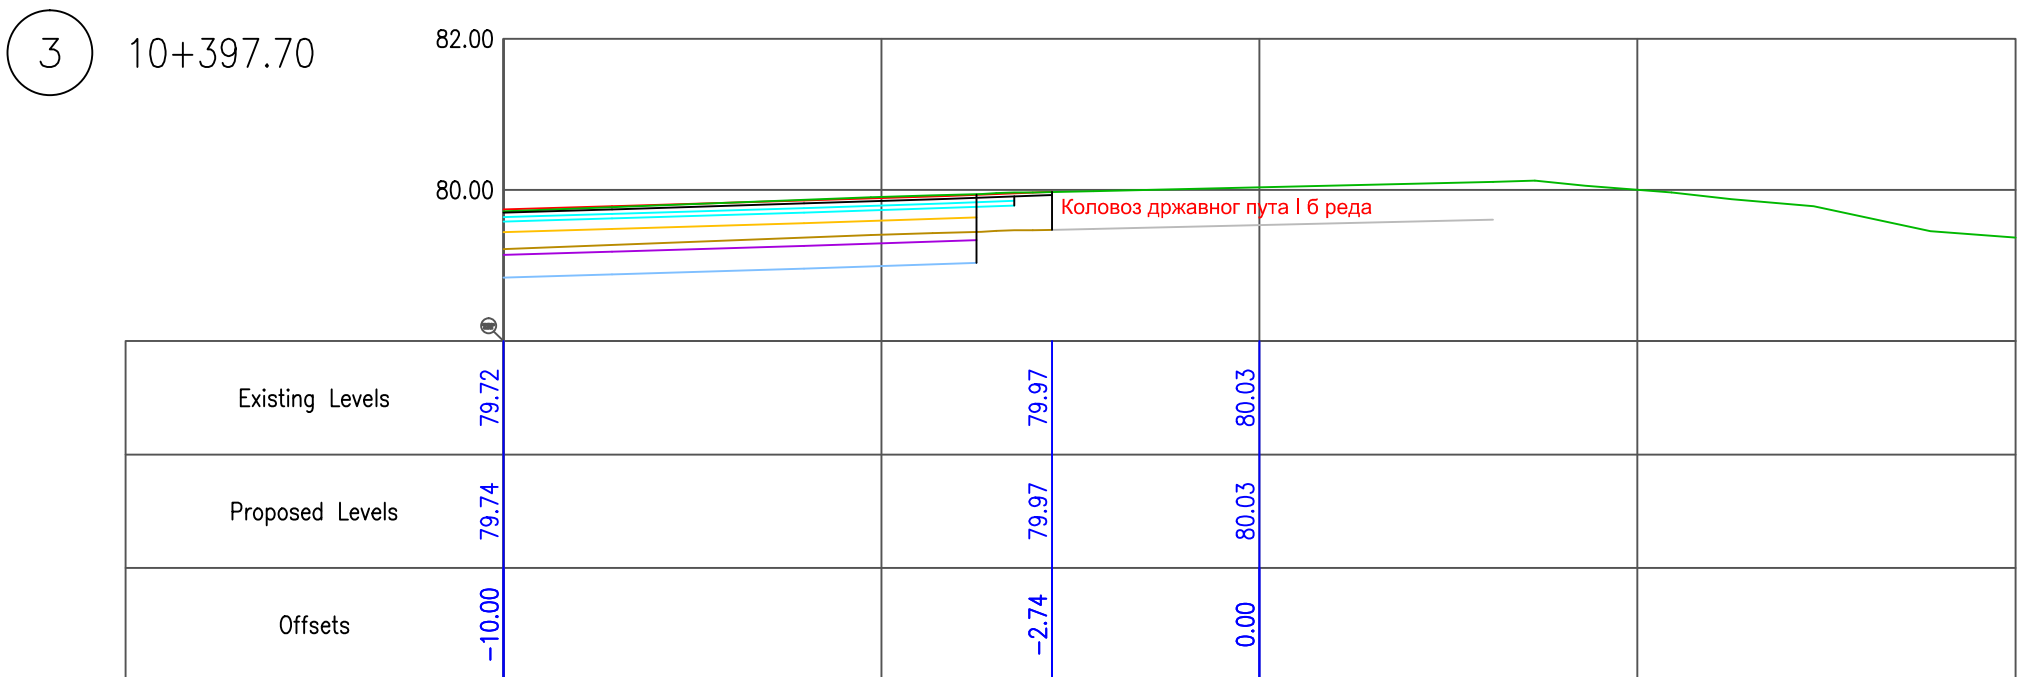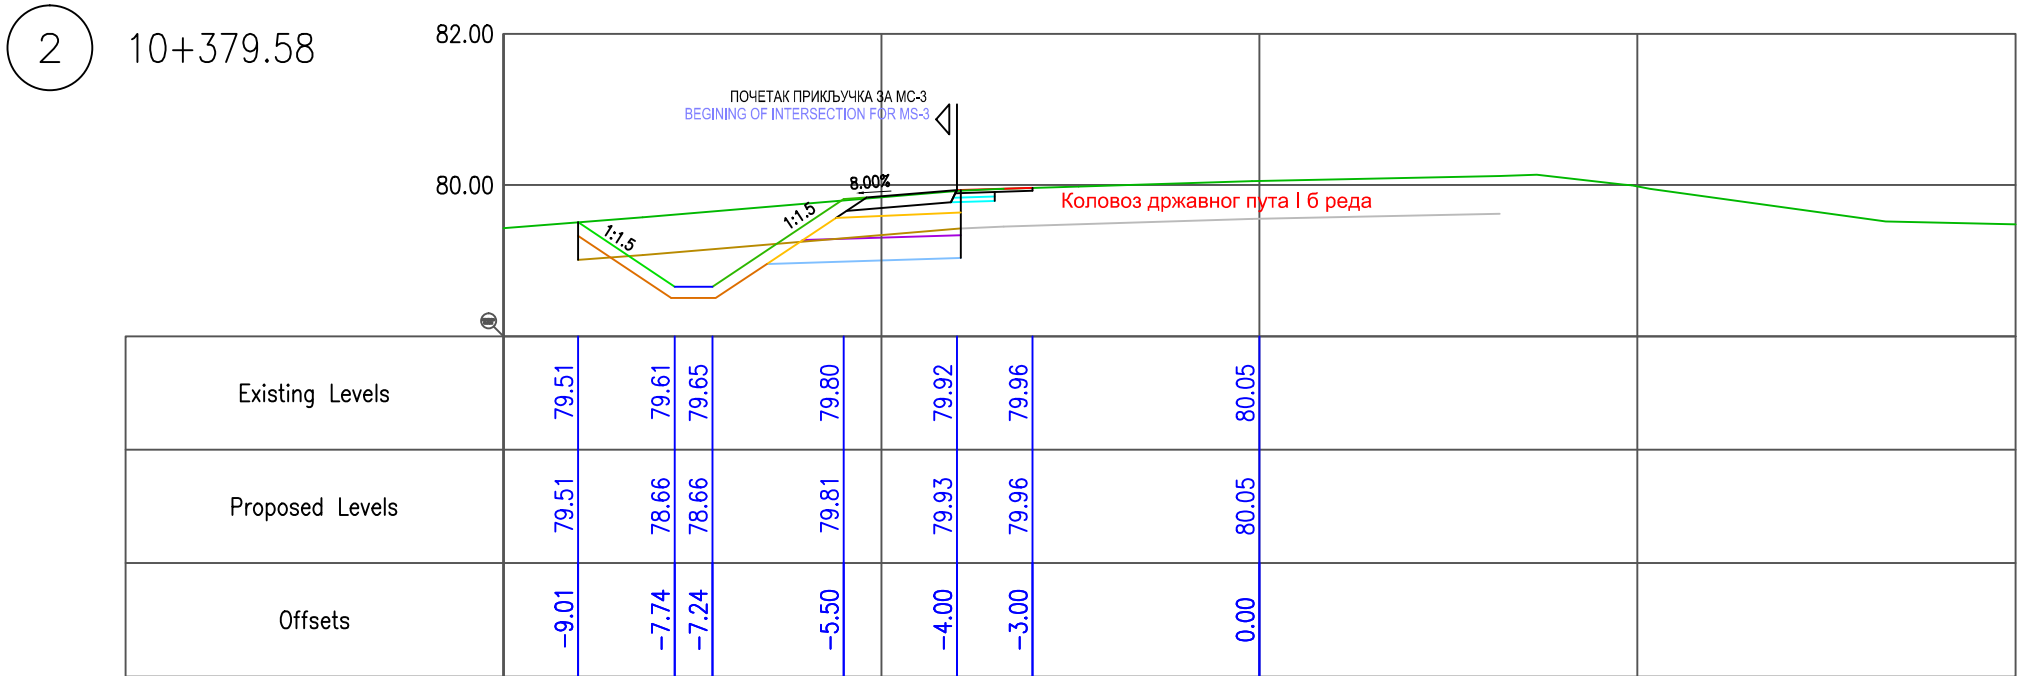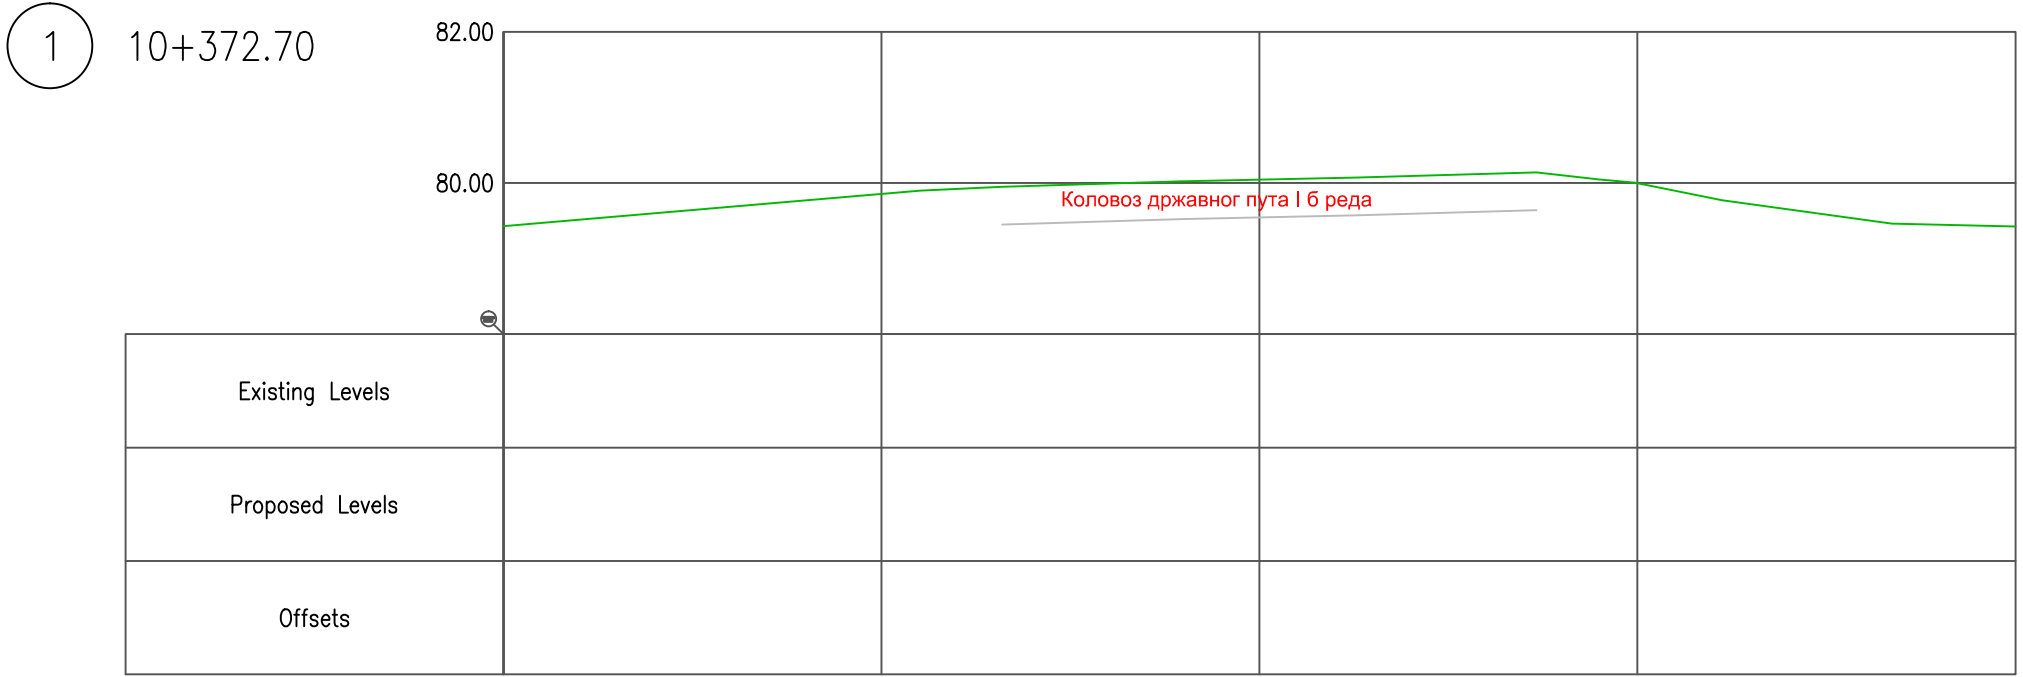

ИНВЕСТИТОР: CLIENT: GASTRANS LLC Novi Sad		Налог: Job:	Јединица: Unit:
Главни пројектант: Chief designer:	Александар Китановић, дипл. грађ. инж. Aleksandar KitanoVIC, B.Sc. Civil Eng.	Потпис: Signature:	УГОВОРНАЧ: CONTRACTOR:
Број лиценце: License number:	315 7156 04		
Одговорни пројектант: Responsible designer:	Тјана Јакшић Царевић, дипл. грађ. инж. Tijana Jakšić Carević, B.Sc. Civil Eng.	Потпис: Signature:	
Број лиценце: License number:	315 0151 15		
Ознака врсте техничке документације: Designation of the type of technical documentation:		ИДЕЈНО РЕШЕЊЕ CONCEPTUAL SOLUTION	ПОДУГОВАРАЧ: SUBCONTRACTOR:
Ознака и назив дела пројекта: Designation and title of the part of the design:		ПРОЈЕКАТ САОБРАЋАЈНОГ ПРИКЉУЧКА ПРИСТУПНОГ ПУТА ДО МЕРНЕ СТАНИЦЕ 3 МС-3 DESIGN OF JUNCTION FOR ACCESS ROAD TO THE GAS METERING STATION GMS 3	
ОБЈЕКАТ: FACILITY:		Магистрални гасовод граница Бугарске-граница Мађарске деоница 3 Transit Pipeline Bulgarian border-Hungarian border section 3	БРОЈ ЦРТЕЖА: DWS No.:
			S-0309/18-MS-3-10.5
НАЗИВ ЦРТЕЖА: DRAWING TITLE:		ПОПРЕЧНИ ПРОФИЛИ УПРАВНО НА ОСОВИНУ ДРЖАВНОГ ПУТА CROSS SECTIONS	
		ФОРМАТ ПАПИРА: FORMAT:	600x297mm
		ЛИСТ: SHEET:	1 од 1 1 of 1
		РАЗМЕРА: SCALE:	1:100